




TYPSEKTION I-I

VÄG 742, BREDDNING AV VÄG VÄSTERUT
TORSLUNDA 1:7, LUNDBY 5:5

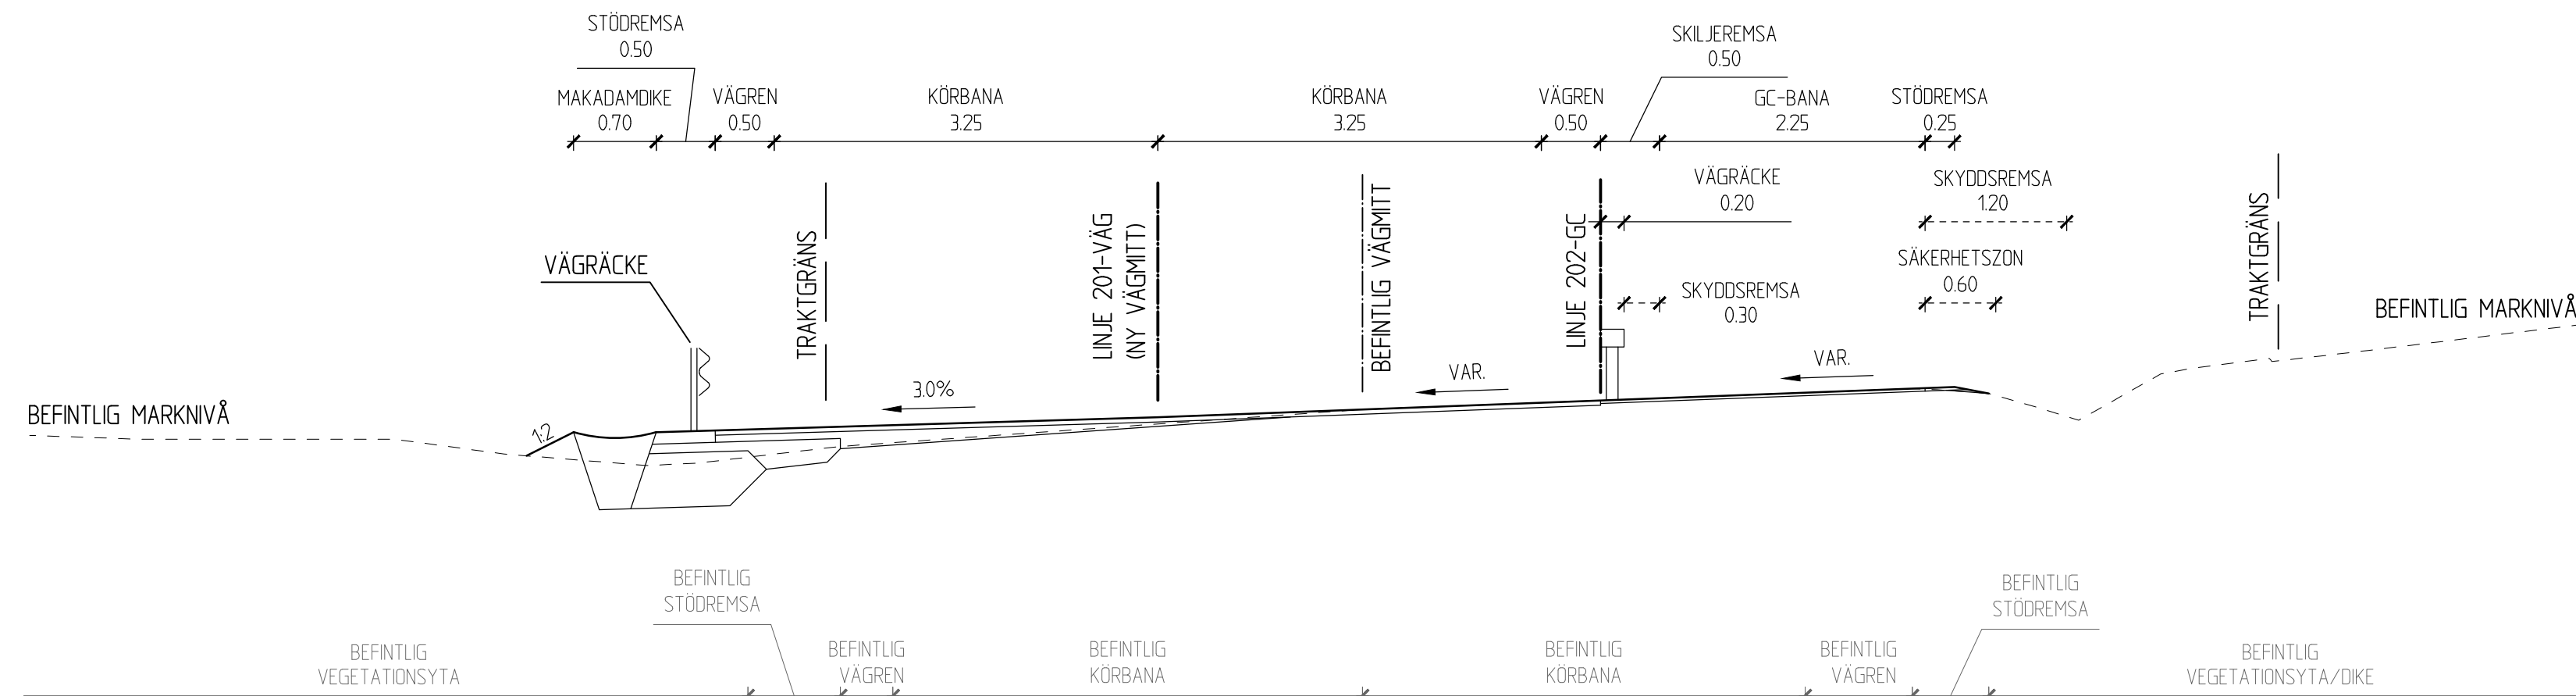

TYPSEKTION J-J

VÄG 742, BREDDNING AV VÄG, BOSTADSFÄSTIGHETER
TORSLUNDA 3:1, FÄCKLINGE 1:3, FÄCKLINGE 6:1,
FÄCKLINGE 24:1, FÄCKLINGE 26:1, FÄCKLINGE 28:1

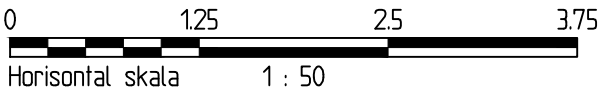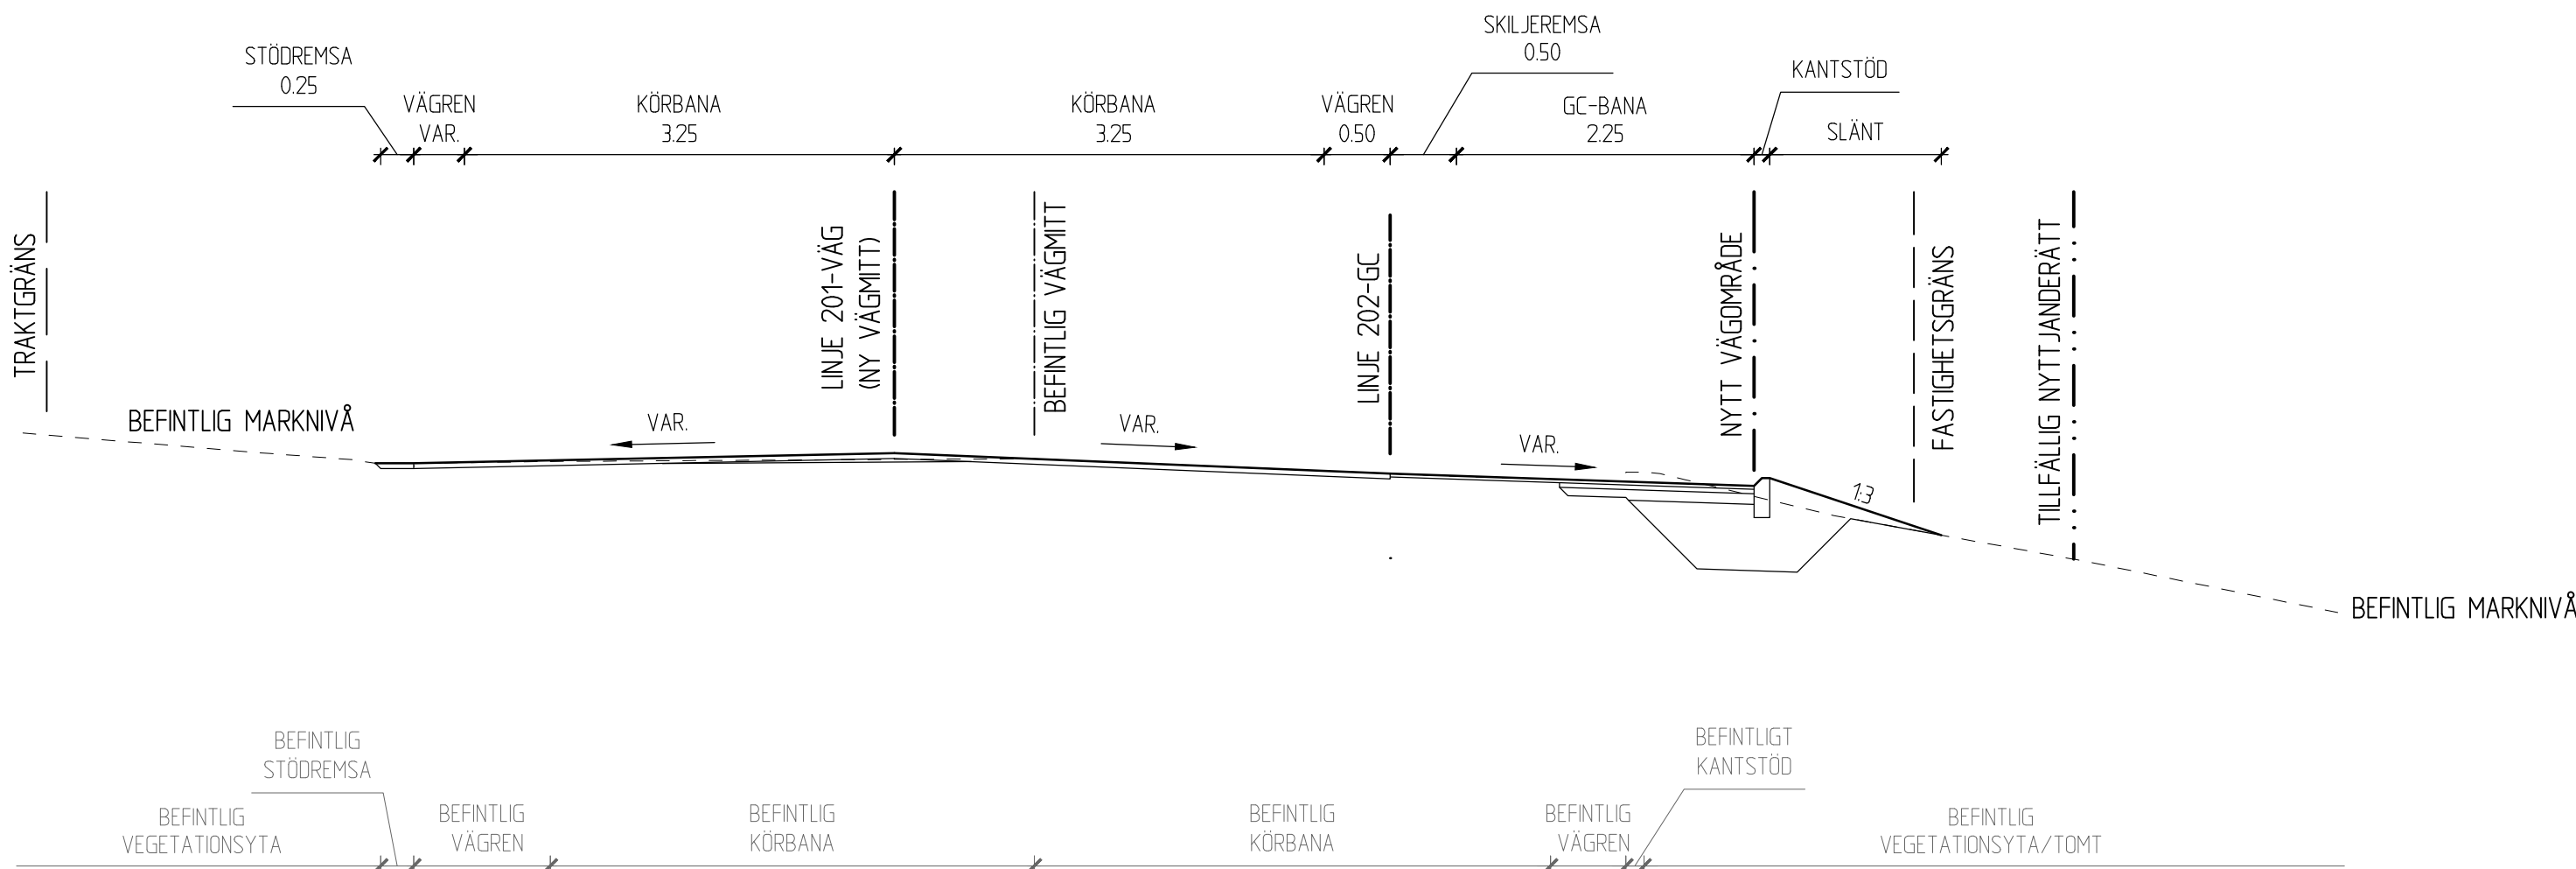

TYP AV PLAN		VÄGPLAN	
GRANSKNINGSSTATUS / SYFTE		FÖR GRANSKNING	
HANDLINGSTYP		FASTSTÄLLESEHANDLING	
DATUM	2024-07-04	LEVERANS / ÄNDRINGS-PM	
OBJEKT		GC-VÄG	
DELOMRÅDE / BANDEL		TIERP - TIERPS KYRKBY	
ANLÄGGNINGSDEL		TIERP	
OBJEKTNUMMER / KM		KONSTRUKTIONSNUMMER	
169470		2013741	
BESTÄLLARE		LEVERANTÖR	
TRAFIKVERKET		SYSTRA	
SKAPAD AV		UPPDRAGSGNUMMER	
G. KINDGREN		2013741	
GODKÄND AV		AVDELNING	
J. NILSSON			
RITNINGSTYP		SEKTIONS-RITNING	
TEKNIKOMRÅDE / INNEHÅLL		VÄGUTFORMNING OCH TRAFIK	
BESKRIVNING		TYPSEKTIONER	
I-I - J-J			
SKALA	1:50	FORMAT	A1
RITNINGSNUMMER	202T0405	FÖRVALTNINGSNUMMER	
		BLAD	NÄSTA BLAD
		BET	