




TYPSEKTION K-K

VÄG 742, BREDDNING AV VÄG, FASTIGHETSINFART KANTSTÖD
TORSLUNDA 3:1, FÄCKLINGE 1:3, FÄCKLINGE 6:1,
FÄCKLINGE 24:1, FÄCKLINGE 26:1, FÄCKLINGE 28:1

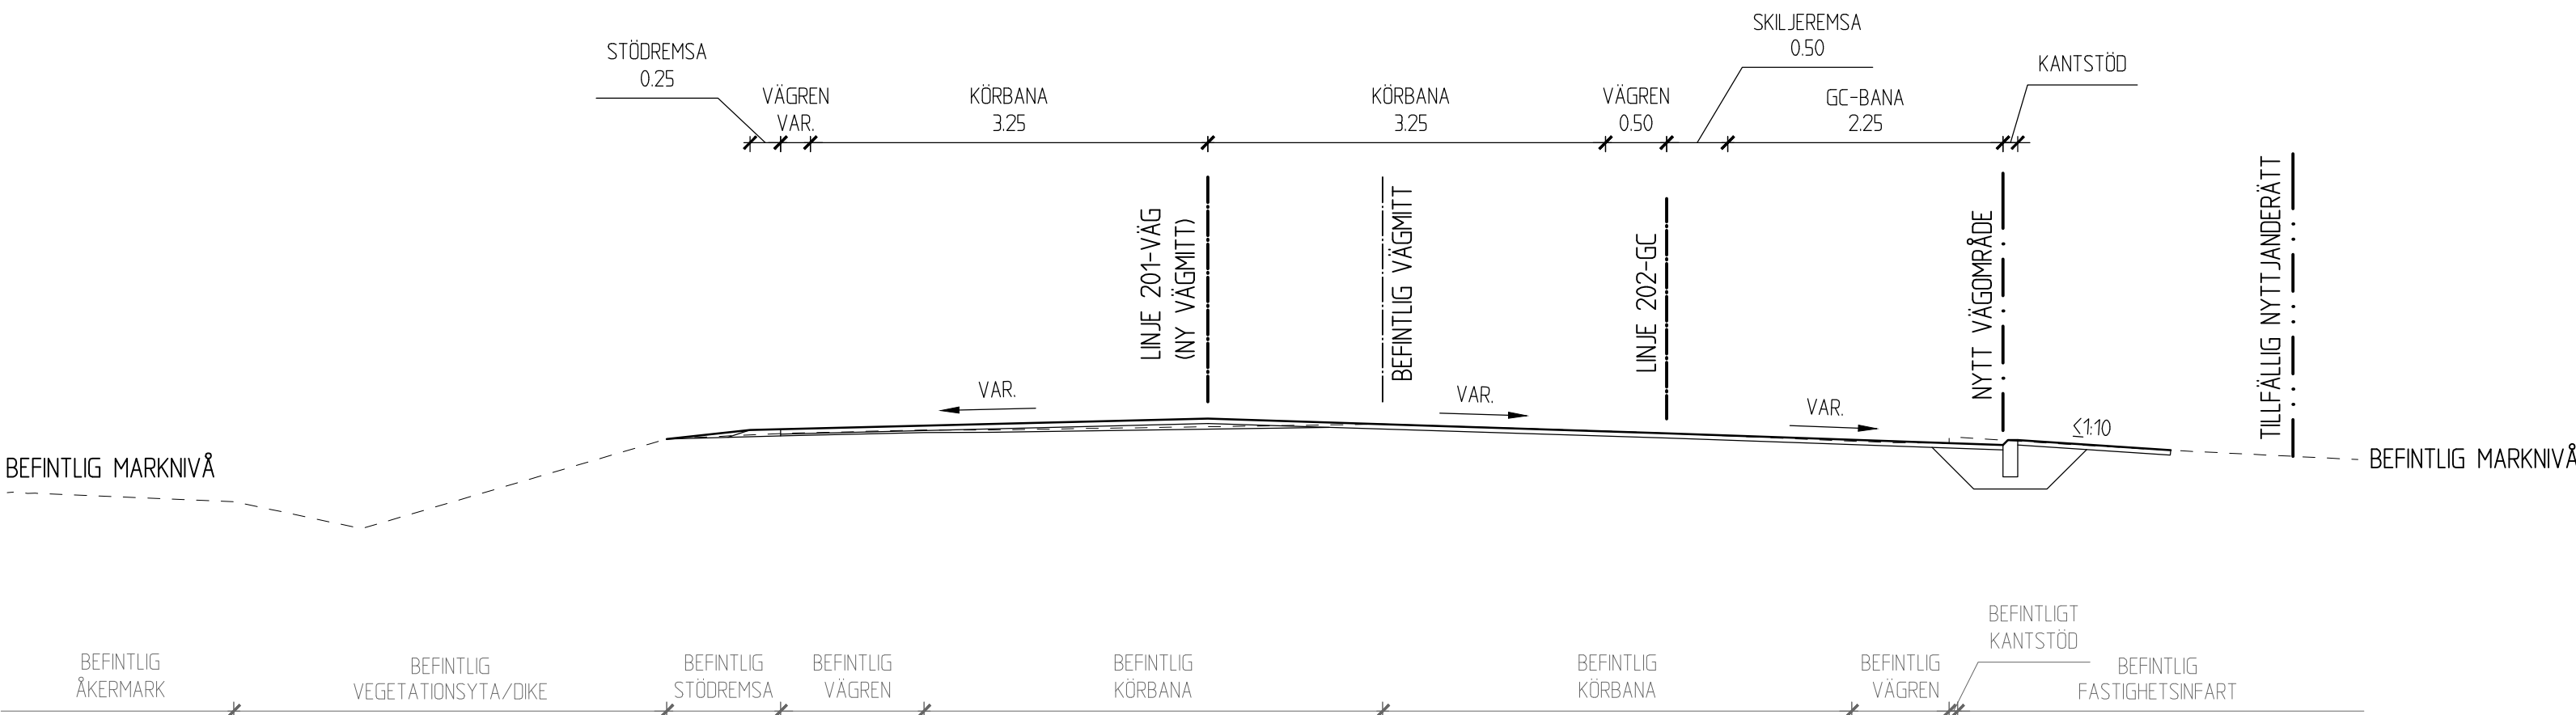

TYPSEKTION L-L

VÄG 742, FASTIGHETSINFART
FÄCKLINGE 1:3, FÄCKLINGE 2:31

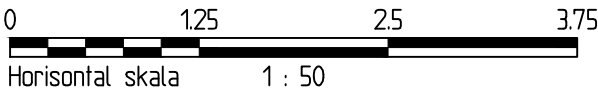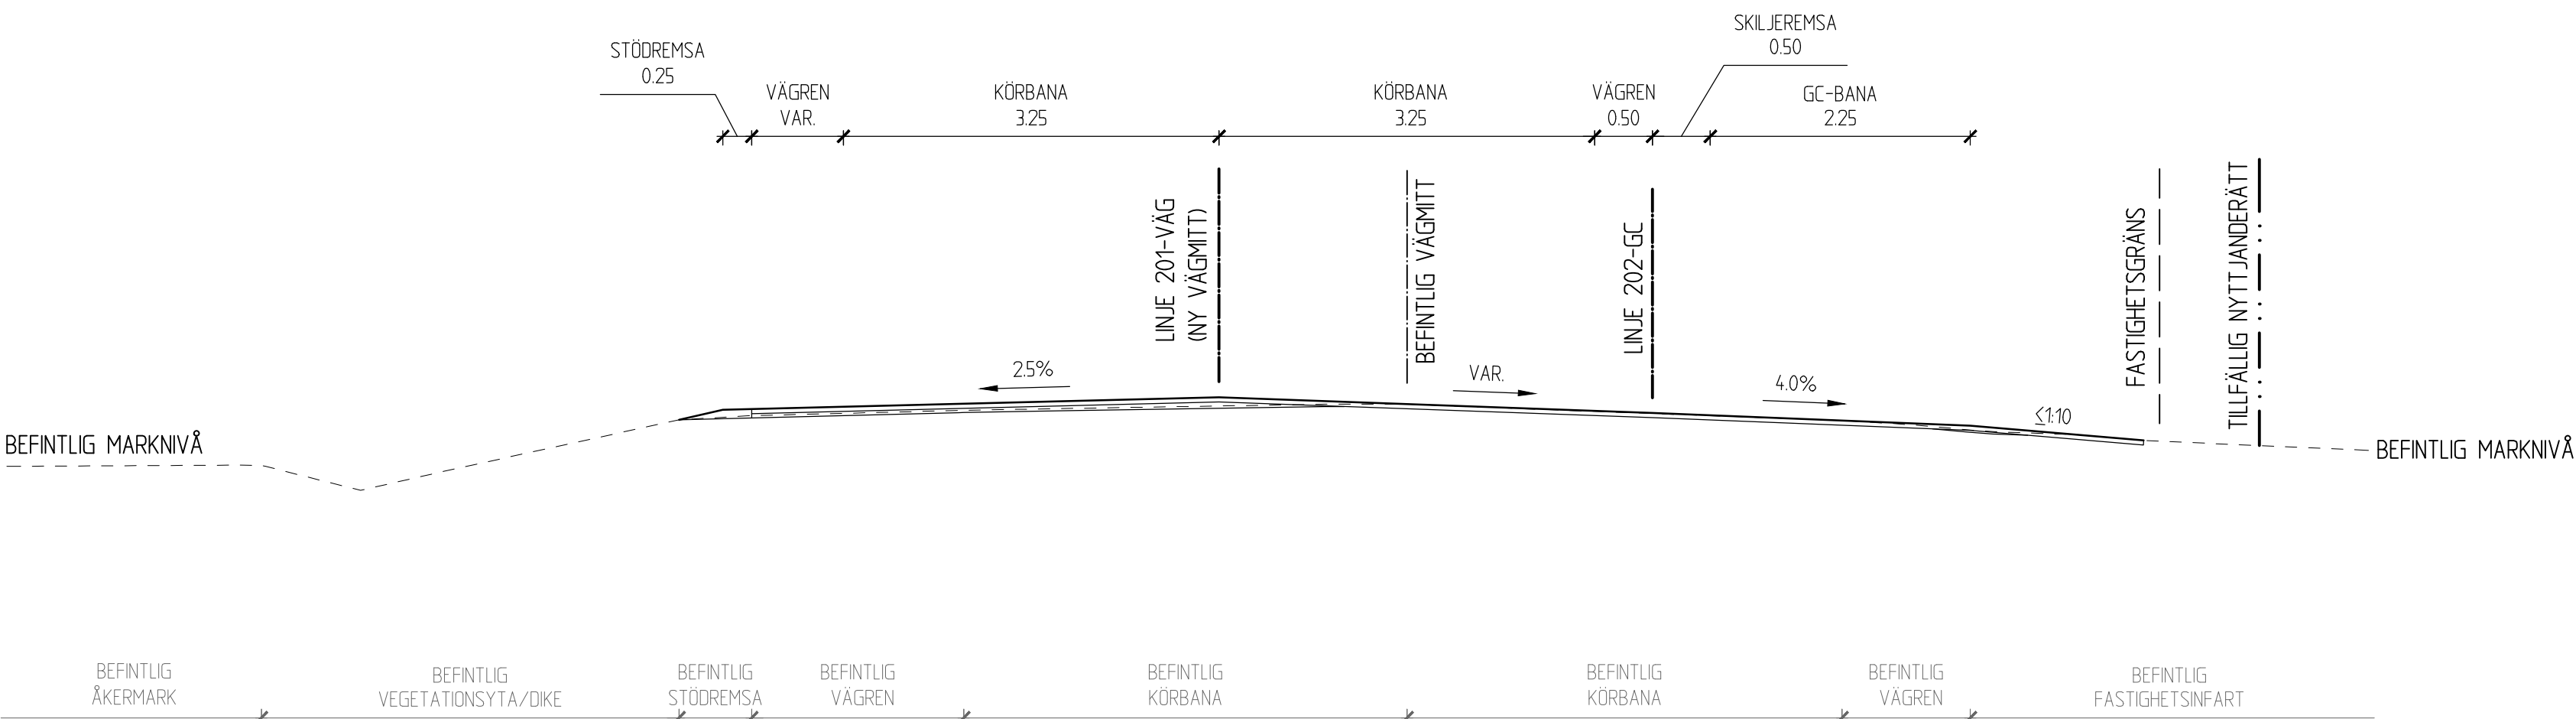

TYP AV PLAN		VÄGPLAN	
GRANSKNINGSSTATUS / SYFTE		FÖR GRANSKNING	
HANDLINGSTYP		FASTSTÄLLESEHANDLING	
DATUM	2024-07-04		
OBJEKT	LEVERANS / ÄNDRINGS-PM		
GC-VÄG			
TIERP - TIERPS KYRKBY			
DELOMRÅDE / BANDEL			
TIERP			
ANLÄGGNINGSDRÖGDEL			
TIERP - TIERPS KYRKBY			
OBJEKTNUMMER / KM		KONSTRUKTIONSNUMMER	
169470			
BESTÄLLARE		LEVERANTÖR	
 TRAFIKVERKET			
SKAPAD AV		UPPDRAGSGENOMFÖRARE	
G. KINDGREN		2023741	
GODKÄND AV		AVDELNING	
J. NILSSON			
RITNINGSTYP			
SEKTIONS-RITNING			
TEKNIKOMRÅDE / INNEHÅLL			
VÄGUTFORMNING OCH TRAFIK			
BESKRIVNING			
TYPSEKTIONER			
K-K - L-L			
SKALA	FORMAT	FÖRVALTNINGSNUMMER	
1:50	A1		
RITNINGSGRUPP	BLAD	NÄSTA BLAD	BET
202T0406			