




TYPSEKTION M-M

VÄG 742, HÅLLPLATS FÖRS
FÄCKLINGE 1:3, FÄCKLINGE 2:39

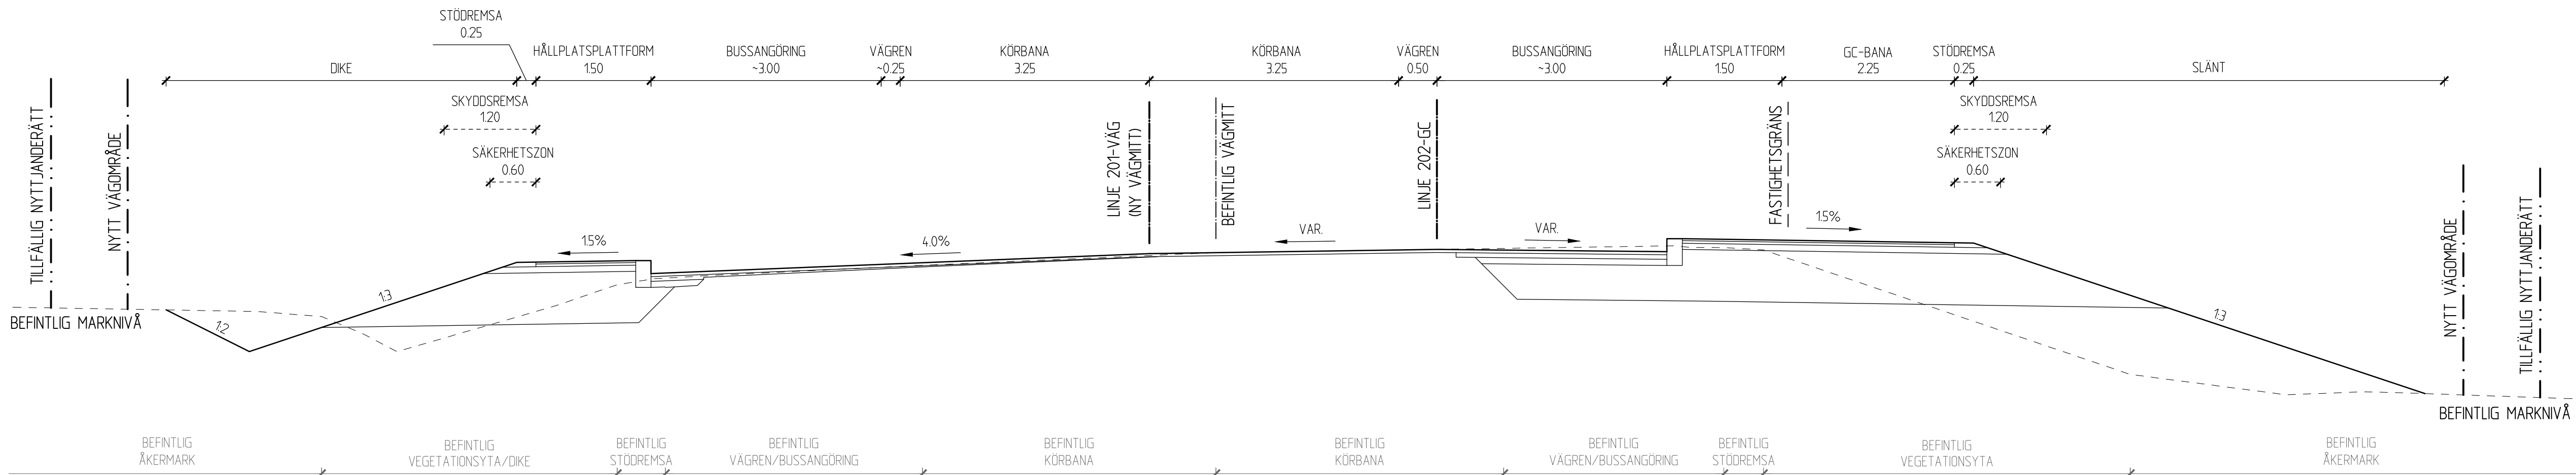

TYPSEKTION N-N

VÄG 742, GC-BANA LÄNGS MED TÄMNA RÅN
FÄCKLINGE 1:6, FÄCKLINGE 2:39

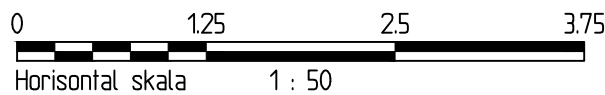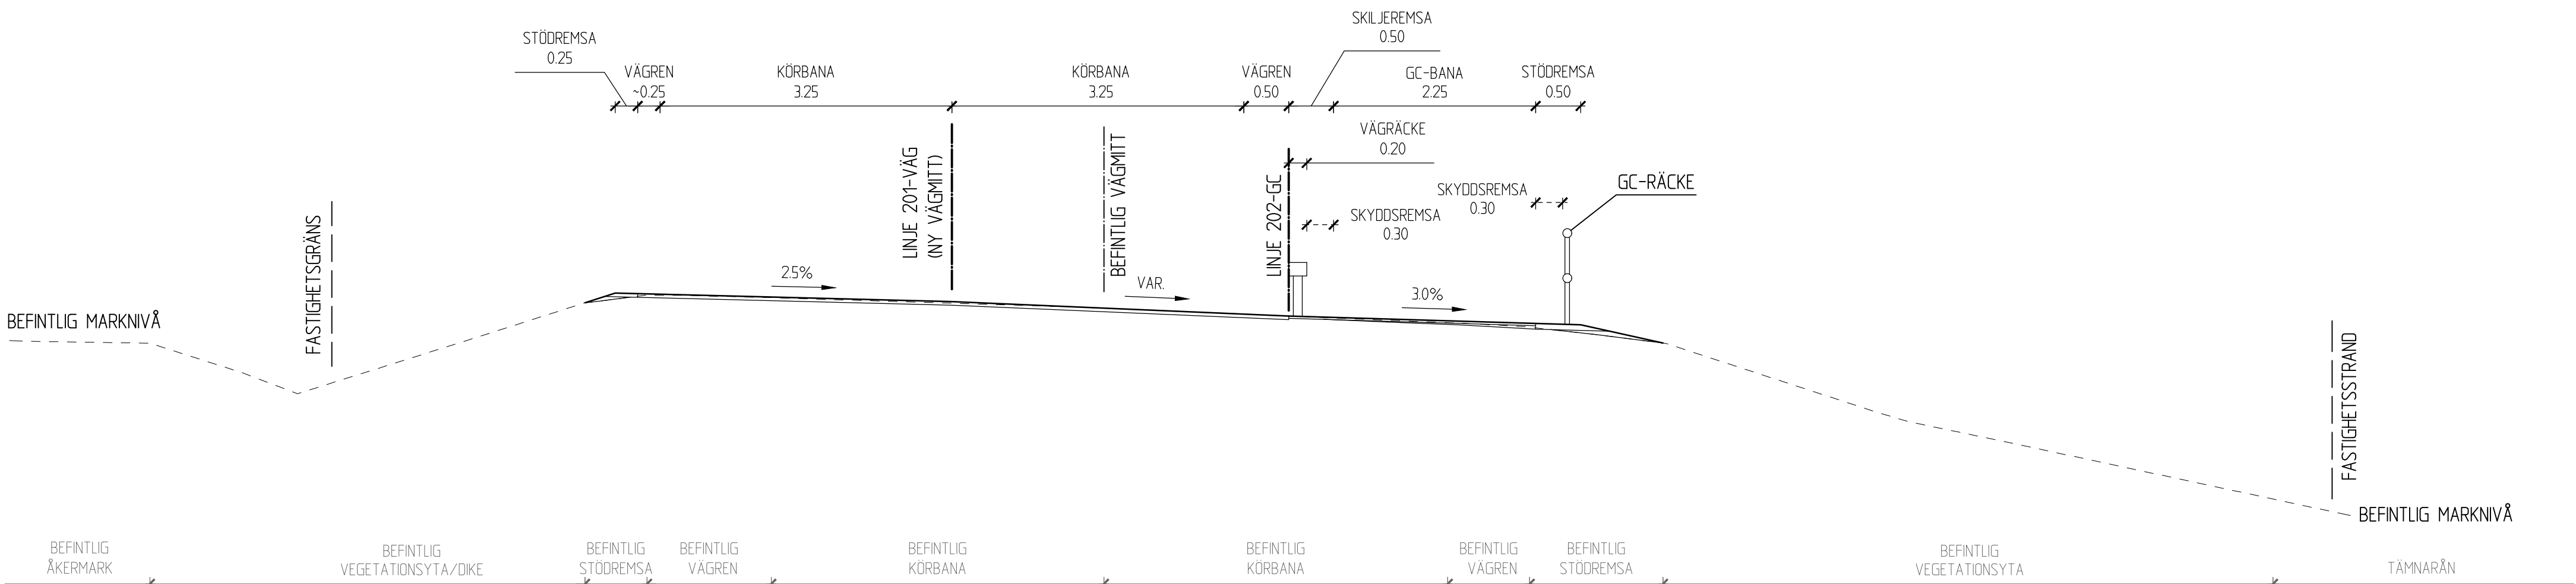

TYP AV PLAN			
VÄGPLAN			
GRANSKNINGSSTATUS / SYFTE			
FÖR GRANSKNING			
HANDLINGSTYP			
FASTSTÄLLESEHANDLING			
DATUM		LEVERANS / ÄNDRINGS-PM	
2024-07-04			
OBJEKT			
GC-VÄG			
TIERP - TIERPS KYRKBY			
DELOMRÅDE / BANDEL			
TIERP			
ANLÄGGNINGSD			
TIERP - TIERPS KYRKBY			
OBJEKTNUMMER / KM		KONSTRUKTIONNUMMER	
169470			
BESTÄLLARE		LEVERANTÖR	
 TRAFIKVERKET			
SKAPAD AV		UPPDRAGSGENOMFÖRARE	
G. KINDGREN		2013741	
GODKÄND AV		ÄNDRING	
J. NILSSON			
RITNINGSTYP			
SEKTIONS-RITNING			
TEKNIKOMRÅDE / INNEHÅLL			
VÄGUTFORMNING OCH TRAFIK			
BESKRIVNING			
TYPSEKTIONER			
M-M - N-N			
SKALA		FÖRVALTNINGSNUMMER	
1:50		A1	
RITNINGSDATUM		BLAD	
202T0407		NÄSTA BLAD	
		BET	