



TYPSEKTION O-0

VÄG 742, HÅLLPLATS DÅNBACKEN, FASTIGHETSINFART
FÄCKLINGE 1:3, FÄCKLINGE 1:4, FÄCKLINGE 2:4

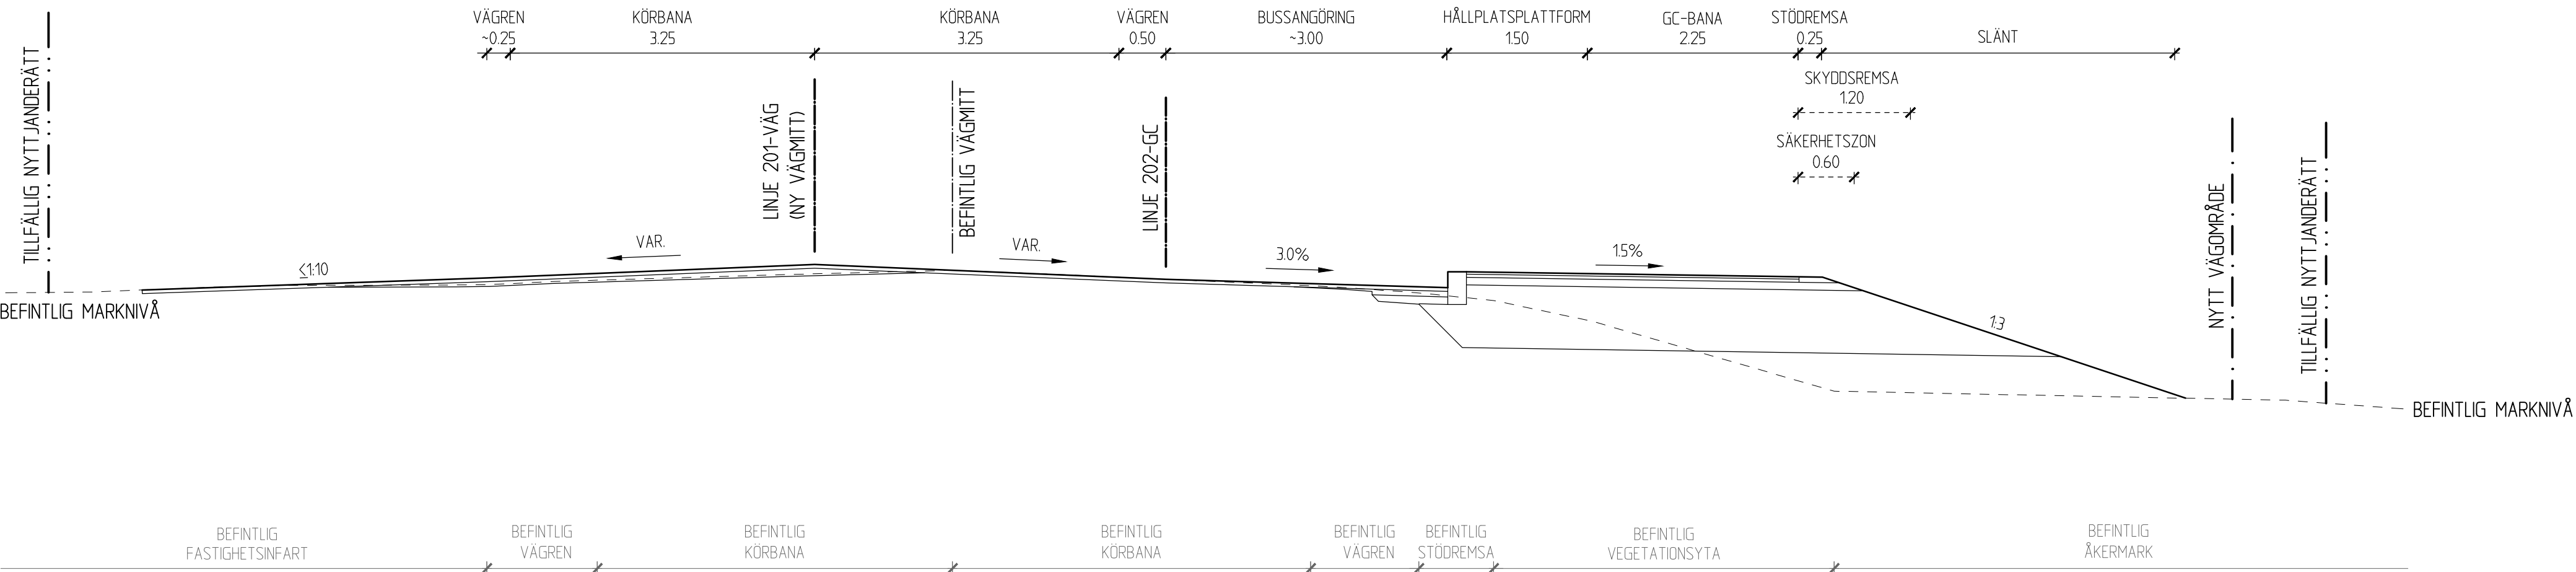

TYPSEKTION P-P

VÄG 742, FASTIGHETSINFART
FÄCKLINGE 2:10, FÄCKLINGE 25:1

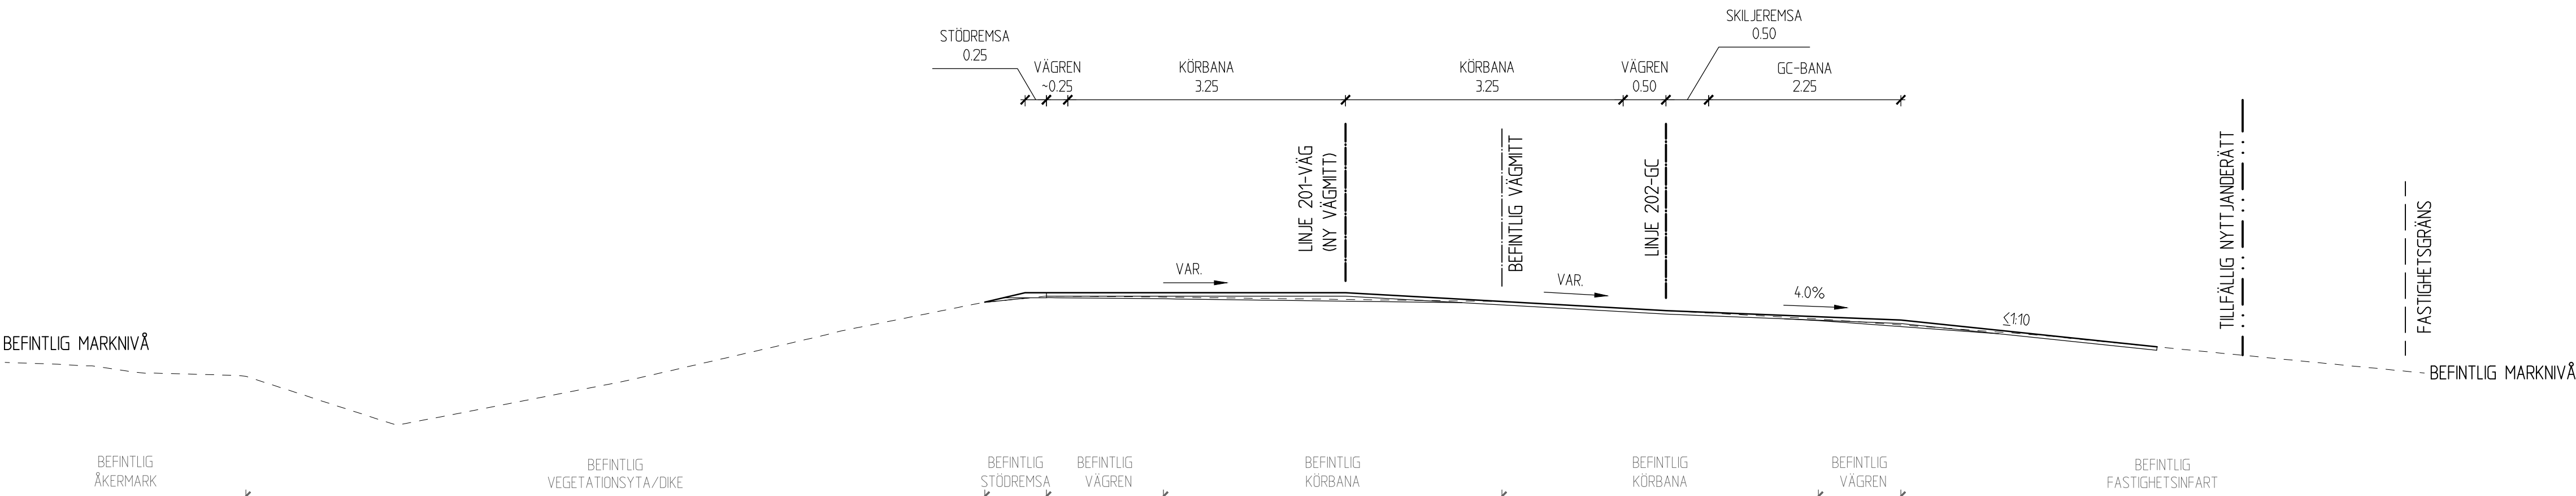

TYP AV PLAN		VÄGPLAN	
GRANSKNINGSSTATUS / SYFTE		FÖR GRANSKNING	
HANDLINGSTYP		FASTSTÄLLESEHANDLING	
DATUM	2024-07-04		
OBJEKT	LEVERANS / ÄNDRINGS-PM		
GC-VÄG			
TIERP - TIERPS KYRKBY			
DELOMRÅDE / BANDEL			
TIERP			
ANLÄGGNINGSDI			
TIERP - TIERPS KYRKBY			
OBJEKTNUMMER / KM		KONSTRUKTIONSNUMMER	
169470			
BESTÄLLARE		LEVERANTÖR	
 TRAFIKVERKET			
SKAPAD AV		UPPDRAGSGNUMMER	
G. KINDGREN		2013741	
GODKÄND AV		AVDELNING	
J. NILSSON			
RITNINGSTYP			
SEKTIONS-RITNING			
TEKNIKOMRÅDE / INNEHÅLL			
VÄGUTFORMNING OCH TRAFIK			
BESKRIVNING			
TYPSEKTIONER			
O-O - P-P			
SKALA		FÖRVALTNINGSNUMMER	
1:50		A1	
RITNINGSNUMMER		BLAD	
202T0408		NÄSTA BLAD	
		BET	

