
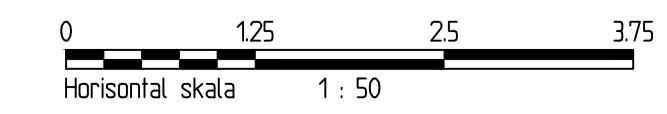


TYPSEKTION Q-Q

VÄG 742, BREDDNING AV VÄG, ANSLUTNING I NORR
FÄCKLINGE 2:10

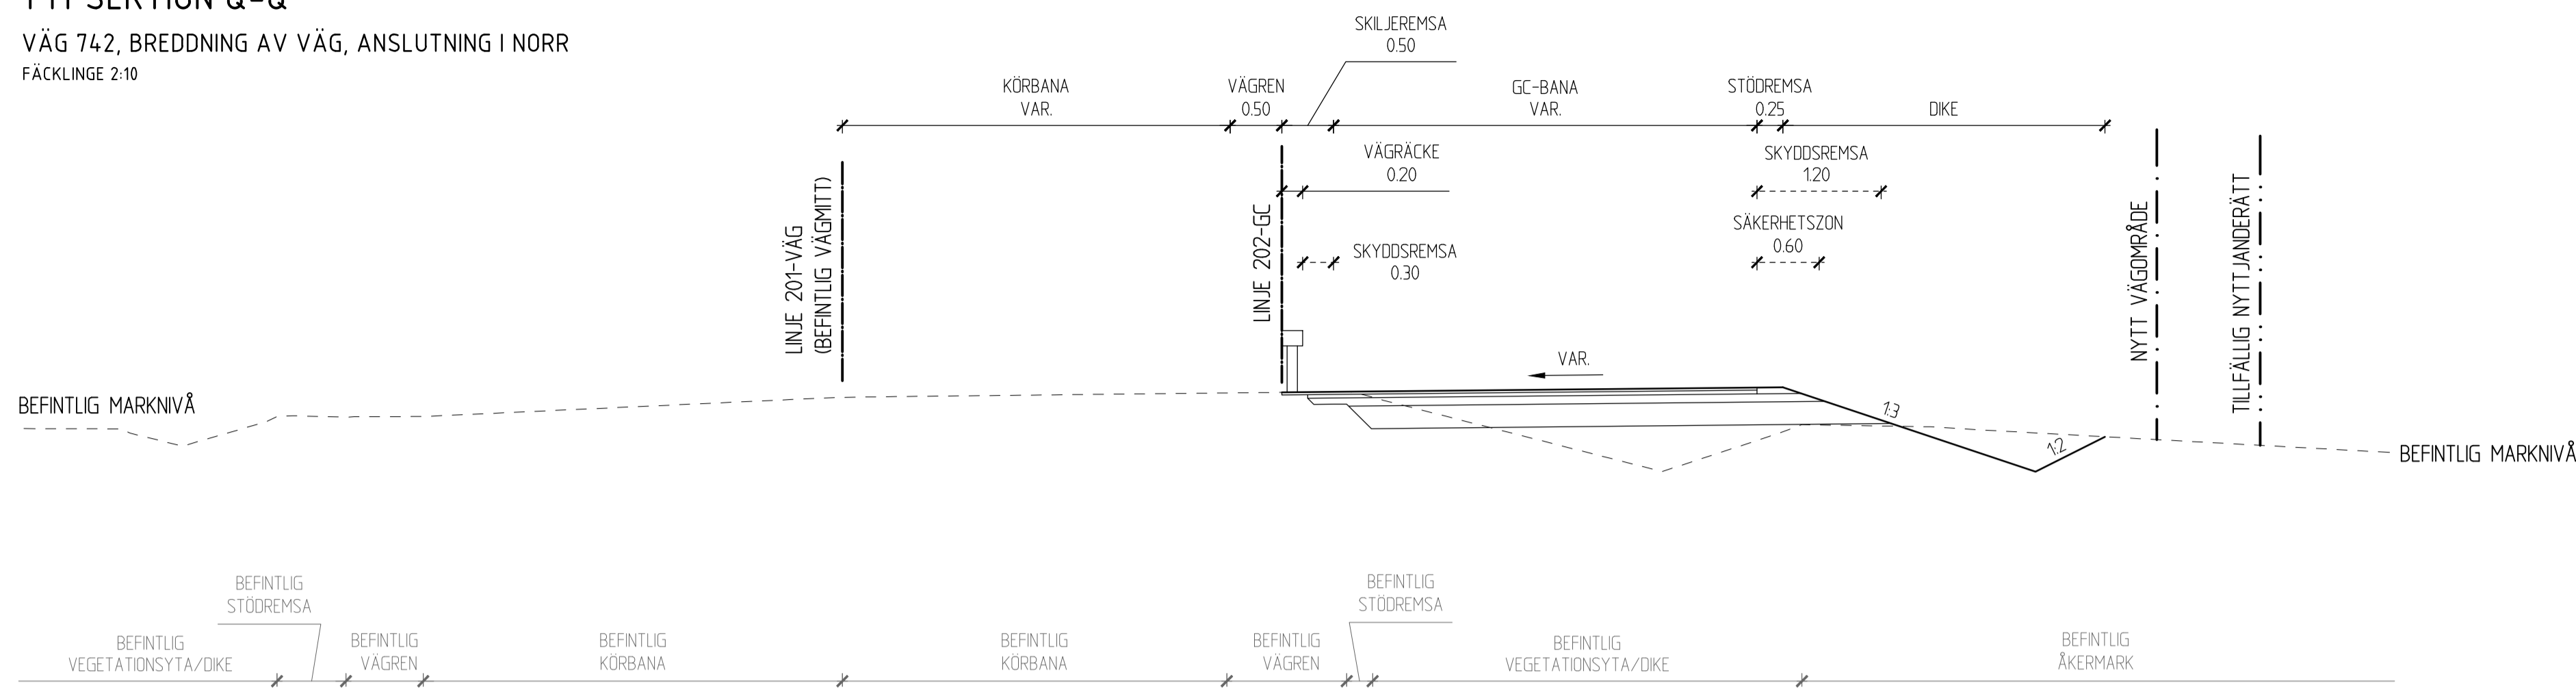

TYP AV PLAN		VÄGPLAN	
GRANSKNINGSSTATUS_SYFTE		FÖR GRANSKNING	
HANDLINGSTYP		FASTSTÄLLESEHANDLING	
DATUM	2024-07-04	LEVERANS / ÄNDRINGS-PM	
OBJEKT	GC-VÄG TIERP - TIERPS KYRKBY		
DELOMRÅDE / BANDEL	TIERP		
ANLÄGGNINGDEL	TIERP - TIERPS KYRKBY		
OBJEKTNUMMER / KM	169470	KONSTRUKTIONSNUMMER	
BESTÄLLARE		LEVERANTÖR	
SKAPAD AV	G. KINDGREN	UPPDRAGNUMMER	2013741
GODKÄND AV	J. NILSSON	AVDELNING	
RITNINGSTYP	SEKTIONS-RITNING		
TEKNIKOMRÅDE / INNEHÅLL	VÄGUTFORMNING OCH TRAFIK		
BESKRIVNING	TYPSEKTIONER		
Q-Q	SKALA	FORMAT	FÖRVALTNINGSNUMMER
	1:50	A1	
RITNINGSNUMMER	202T0409	BLAD	NÄSTA BLAD BET