



KONNEKTION MOT BLAD 04
KONNEKTION MOT BLAD 03

FÖRKLARINGAR

- DETALJPLANESGRÄNS
- ANVÄNDNINGSGRÄNS
- GRÄNS FÖR VÄGOMRÅDE
- AVGRÄNSNINGAR MELLAN ÖLKA TYPER AV MÄRKANSPRÅK
- V NYTT VÄGOMRÅDE MED VÄGRÄTT
- V2 VÄGRÄTT INOM DETALJPLAN
- T1 - T5 TILFÄLLIG NYTTJANDERÄTT (SE VÄGPLAN)
- TILLÄGG TILL TILFÄLLIG NYTTJANDERÄTT
- TILLÄGG TILL VÄGPLAN NYTT VÄGOMRÅDE MED VÄGRÄTT
- AVGÄENDE FRÅN VÄGPLAN

ALL TILFÄLLIG NYTTJANDERÄTT GÄLLER T.O.M. TVÅ MÅNADER EFTER SLUTBESIKTNING

VERKSAMHETER/ÅTGÄRDER SOM UNDTANTAS FRÅN FÖRBUD ENLIGT MILJÖBALKEN

- BIOTOPSKYDDAT OMRÅDE

FÖRBUDEN SOM AVSER VERKSAMHETER ELLER ÅTGÄRD INOM GENERELLT BIOTOPSKYDDSOmrÅDE (7:11 2 STMB) GÄLLER INTE BYGGANDE AV ALLMAN VÄG

- STRANDSKYDDAT OMRÅDE


FÖRBUDET MOT ÅTGÄRDER INOM STRANDSKYDDSOmrÅDE (7:15 MB) GÄLLER INTE BYGGANDE AV ALLMAN VÄG

SKYLDIGHETEN ATT GÖRA ANMÄLAN FÖR SAMRÅD ENLIGT 126 MB GÄLLER INTE FÖR DE VERKSAMHETER OCH ÅTGÄRDER SOM BEHÖVS FÖR ATT BYGGA VÄGEN SOM FASTSTÄLLS OCH INGÅR I VÄGOMRÅDE FÖR ALLMAN VÄG ELLER OMRÅDE FÖR NYTTJANDERÄTT

BELYSNING
VID GÅNG- OCH CYKELVÄG SKA BELYSNING SÄTTAS UPP MELLAN SEKTION 0/000-0/710

ÖVRIGA BETECKNINGAR PÅ PLANKARTAN

- 0/000 - +174 - +175 LÅNGMÄTNING OCH HÖJDSÄTTNING
- FASTIGHETSGRÄNS
- TRAKTGRÄNS
- KANTLINJER GC-VÄG
- SLÄNTER
- BEVAKNINGSOBJEKT KULTURMILJÖ
- FÖRNLÄMNING
- ÖVRIG KULTURHISTORISK LÄMNING

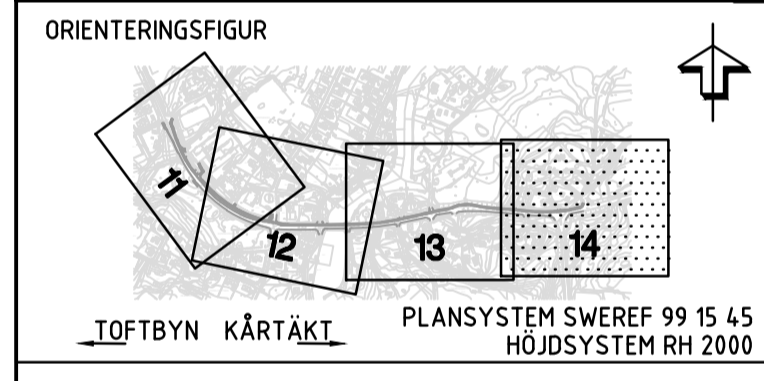

B	TILLÄGG TILL VÄGPLAN	AO	251204
A	TILLÄGG TILL VÄGPLAN	AO	250703

VÄGPLAN

FÖR FASTSTÄLLELSE

FASTSTÄLLELSEHANDLING

DATUM: 2025-07-03
LEVERANS / ÄNDRINGS-PM

OBJEKT: GC VÄG 875 SUNDBORN

DELOMRÅDE / BANDEL: 1

ANLÄGGNINGSDEL: 01 GC VÄG 875 SUNDBORN

OBJEKTNUMMER / KM: 156657

BESTÄLLARE: TRAFIKVERKET

SKAPAD AV: K. KALE
UPPDRAGSNUMMER: 10383797

GODKÄND AV: AKSEL OSMANOVSKI
AVDELNING

RITNINGSTYP: PLAN
TEKNIKOMRÅDE / INNEHÅLL: VÄGUTFORMNING OCH TRAFIK

BESKRIVNING: PLANKARTA TILFÄLLIG NYTTJANDERÄTT KM 0/800-0/961

SKALA: 1:500
FORMAT: A1
FÖRVALTNINGSNUMMER

RITNINGNUMMER: 101T0214
BLAD: 14
NÄSTA BLAD: B

