


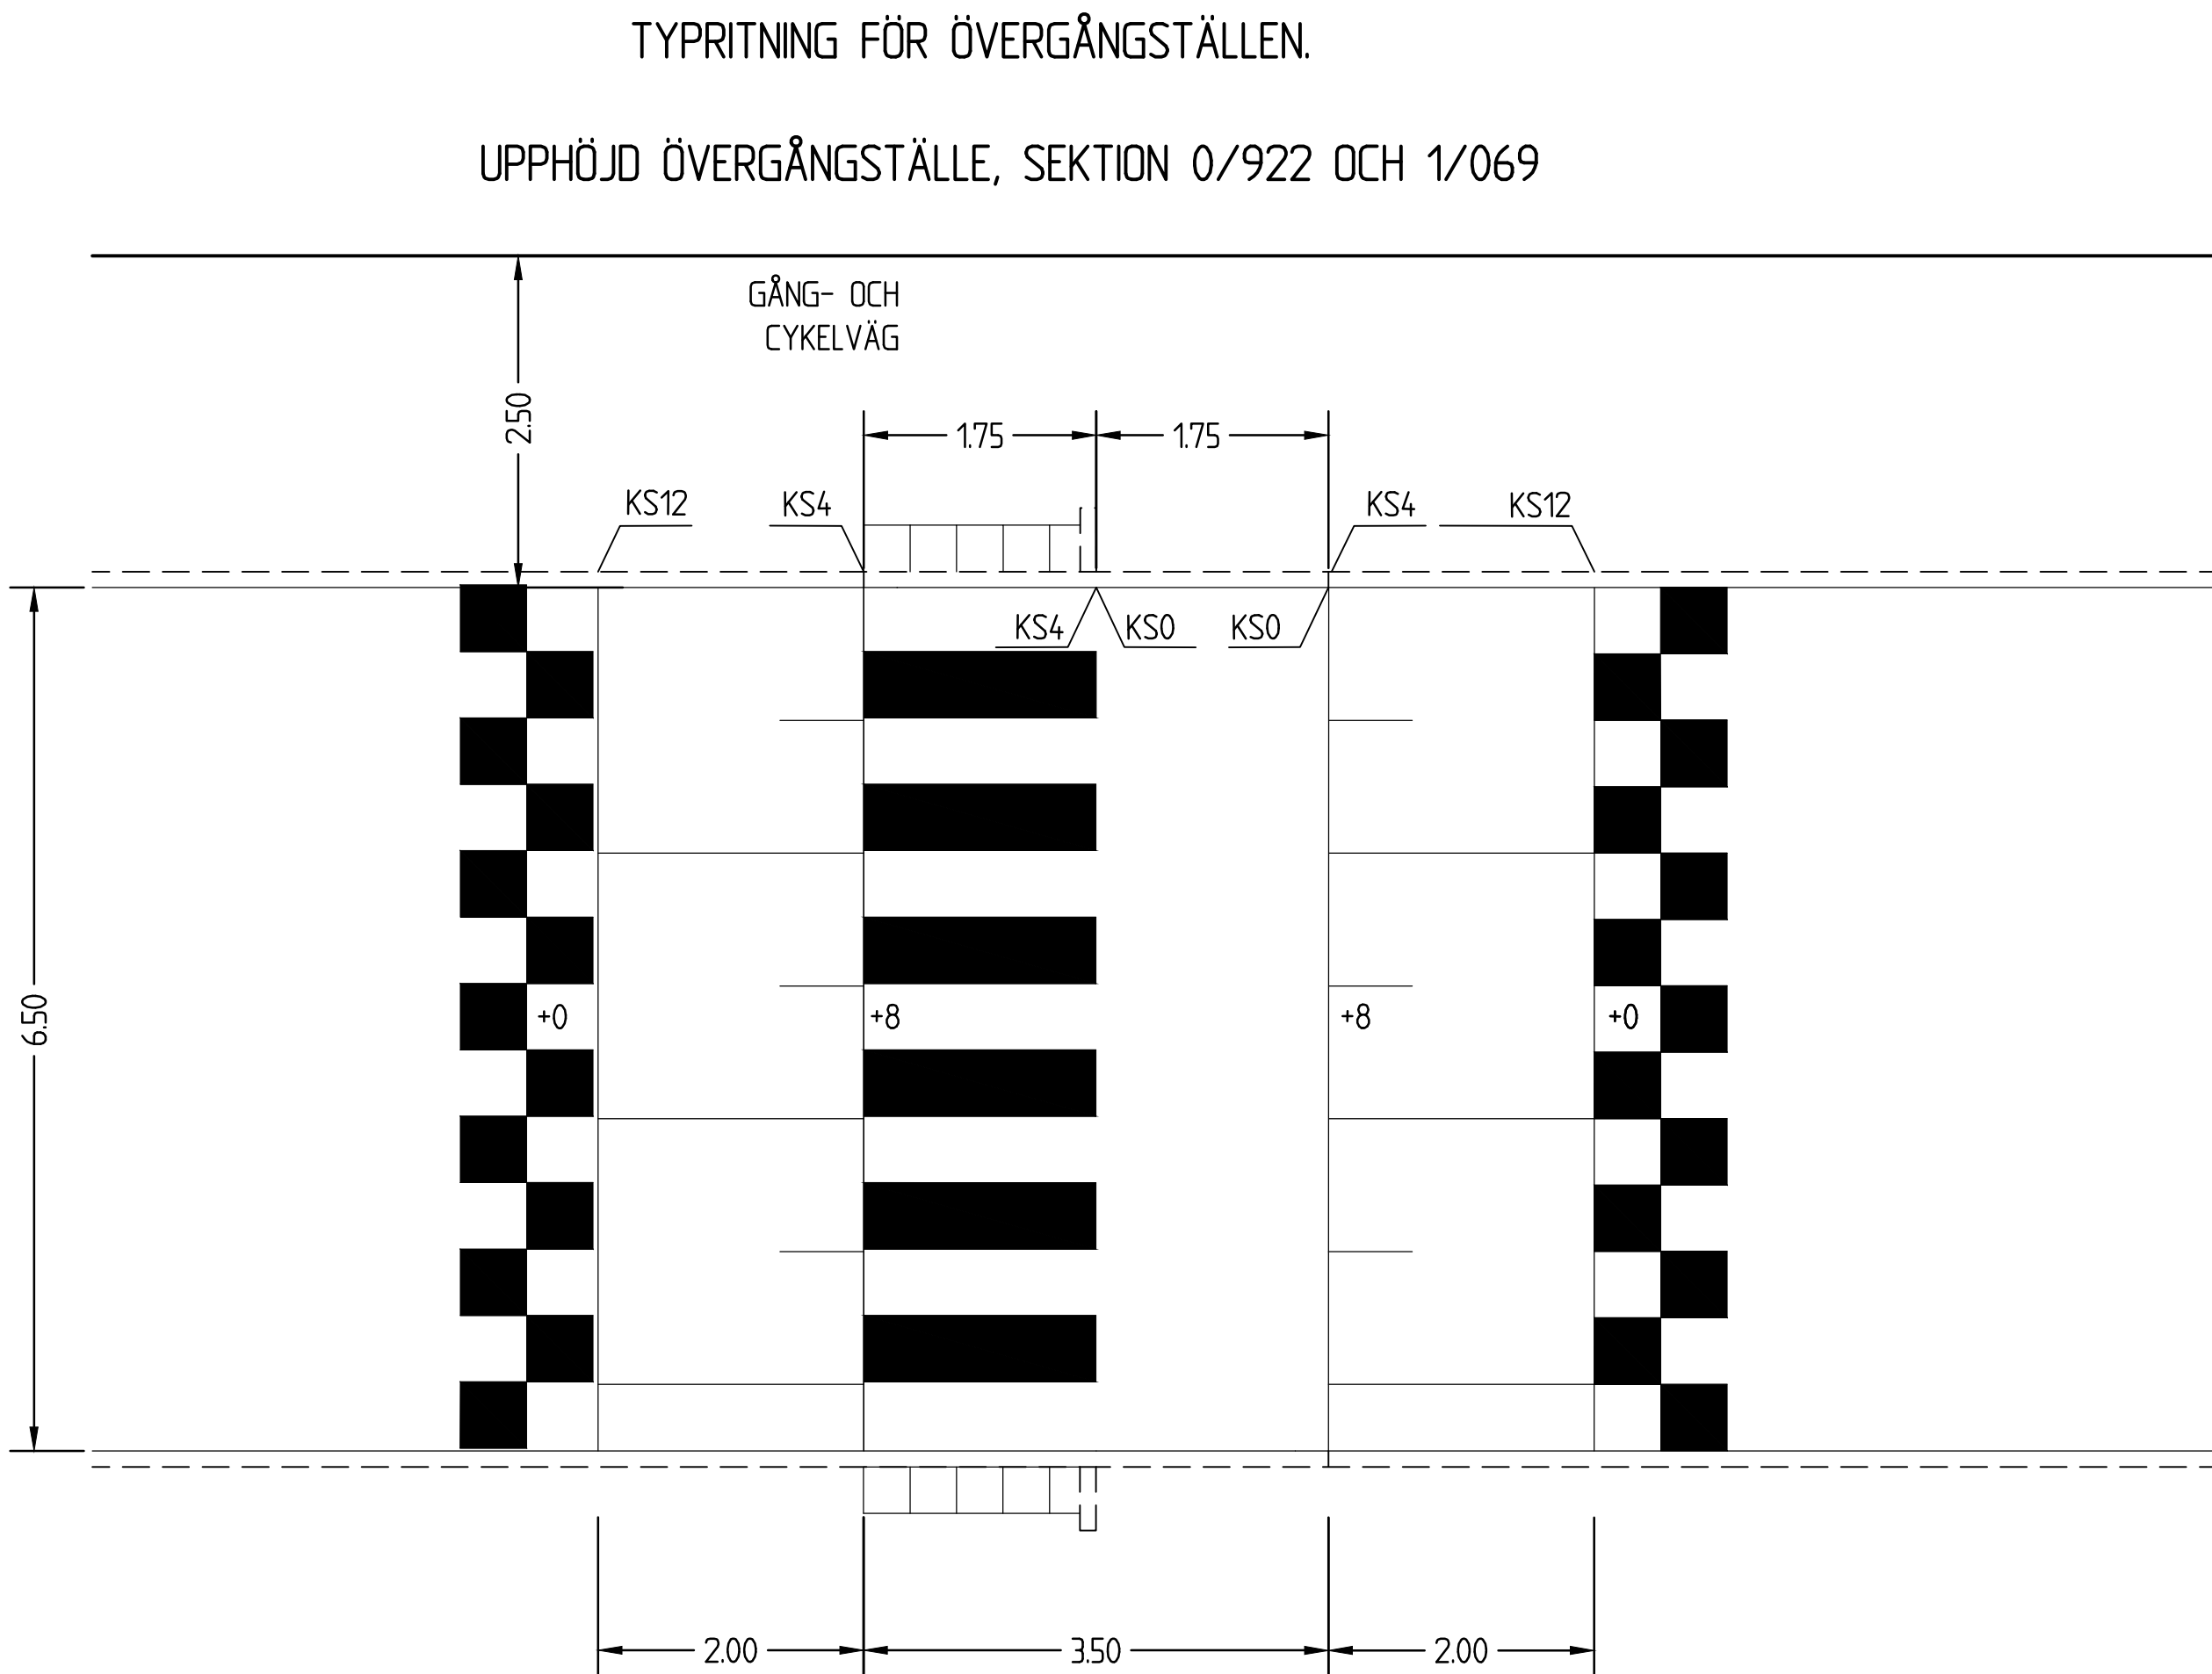

TYP AV PLAN		VÄGPLAN	
GRANSKNINGSSTATUS / SYFTE			
HANDLINGSTYP			
FASTSTÄLLELSEHANDLING			
DATUM		LEVERANS / ÄNDRINGS-PM	
2021-02-12			
OBJEKT			
TS-ÅTGÄRDER SÖDERBÄRKE			
DELOMRÅDE / BANDEL			
SÖDERBÄRKE			
ANLÄGGNINGSDDEL			
GEMENSAMT			
OBJEKTNUMMER / KM		KONSTRUKTIONSNUMMER	
164258			
BESTÄLLARE		LEVERANTÖR	
 TRAFIKVERKET		SWECO 	
SKAPAD AV		UPPDRAGSGENOMFÖRARE	
JOAKIM BERGGREN		12706245	
GODKÄND AV		ÄNDRING	
FREDRIK VENNGREN			
RITNINGSTYP			
DETALJRITNING			
TEKNIKOMRÅDE / INNEHÅLL			
TRAFIK OCH VÄGUTFORMNING			
BESKRIVNING			
UTFORMNING UPPHÖJDA ÖVERGÅNGSSTÄLLE			
SKALA		FÖRVALTNINGSNUMMER	
1:50		A1	
RITNINGSNUMMER		BLAD	
3 00 T 06 01		NÄSTA BLAD	
		BET	