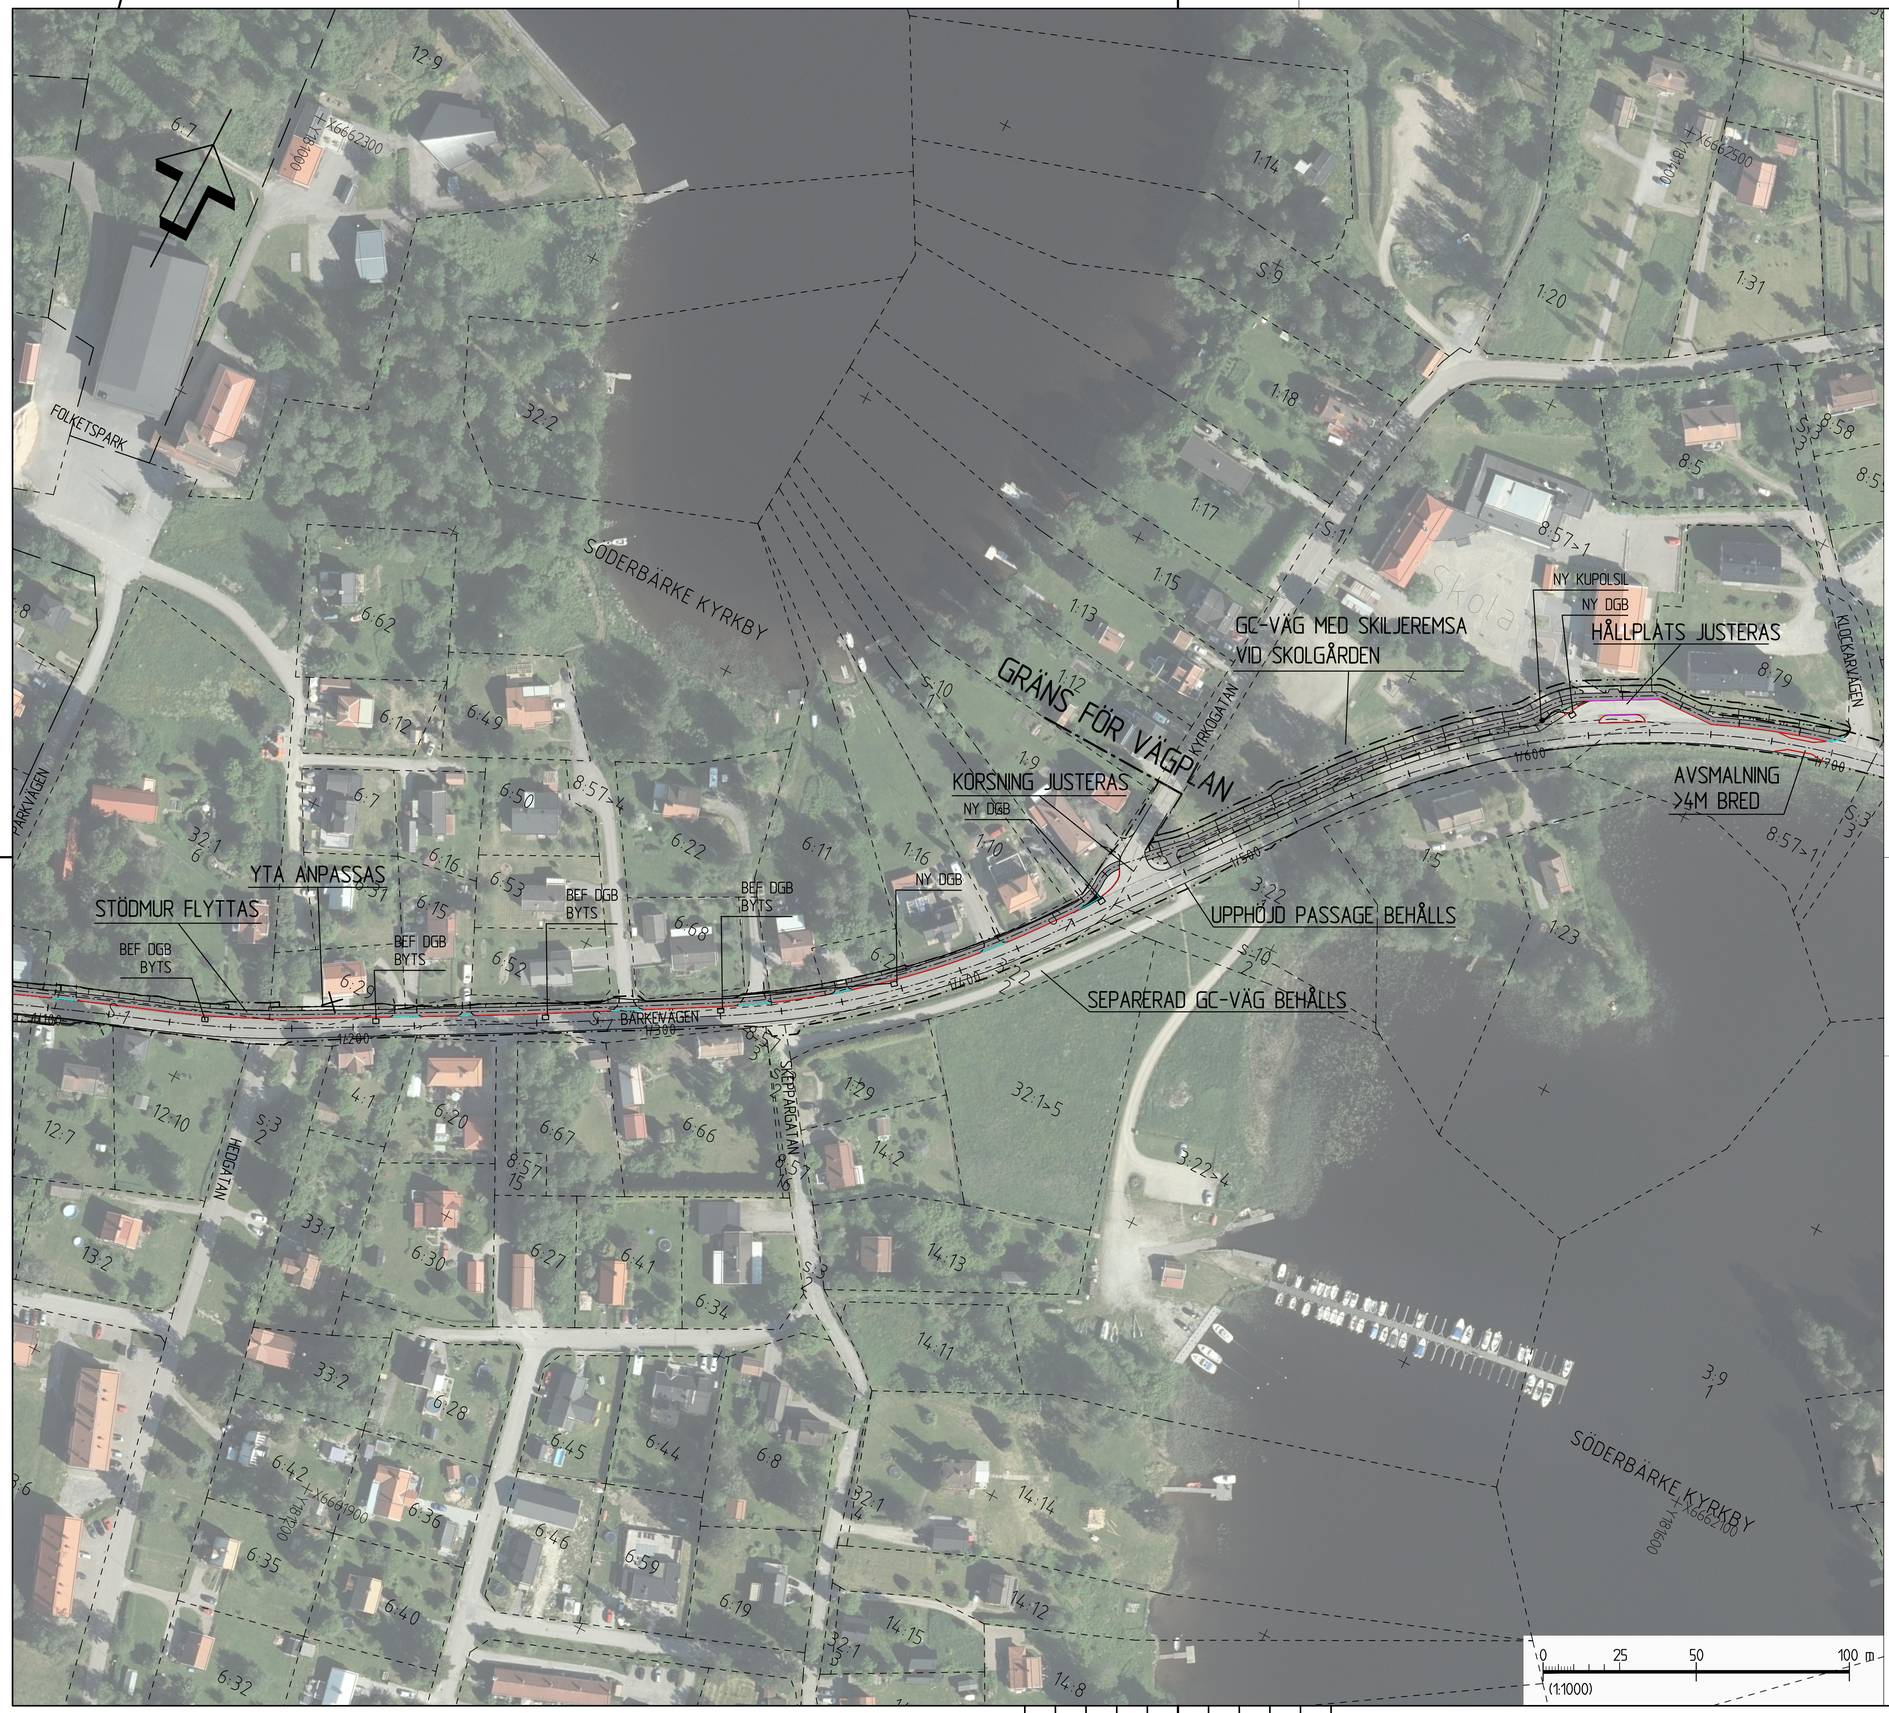

TECKENFÖRKLARING

KOORDINATSYSTEM
SYSTEM I PLAN: SWEREF 99 15 00
SYSTEM I HÖJD: RH 2000
FASTIGHETSKARTA ERHÅLLEN FRÅN LANTMÄTERIET 2020-10-26

MARKANSPRÅK

- GRÄNS FÖR VÄGOMRÅDE
- AVGRÄNSNING MELLAN OLIKA TYPER AV MARKANSPRÅK

BEFINTLIGA FÖRHÅLLANDEN

- 12:1 FASTIGHETSGRÄNS OCH FASTIGHETSBETECKNING
- TRAKTGRÄNS
- SYMBOLER FRÅN GRUNDKARTA
- BEFINTLIGA VÄGTRUMMOR

PROJEKTERAT

- NY GC-VÄG
- VÄGBREDDNING
- TILLFÄLLIG OMLEDNINGSVÄG
- REFUG
- 2/500 TEORETISK VÄGMITT MED SEKTIONSANGIVELSE VARJE 100 METER. MARKERING VAR TJUGONDE METER.
- SLÄNTFOT/SLÄNTKRÖN
- NYTT RÄCKE
- NY TRUMMA
- NY DAGVATTENBRUNN MED GALLER. (DGB)
- NY KUPOLSIL
- ANSLUTNING SOM STÄNGS
- KANTSTEN
- SÄNKT KANTSTEN
- KANTSTEN HÅLLPLATS

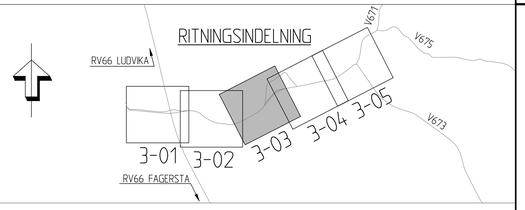

TYP AV PLAN	VÄGPLAN
GRANSKNINGSSTATUS / SYFTE	
HANDLINGSTYP	FASTSTÄLLELSEHANDLING
DATUM: 2021-02-12	LEVERANS / ÄNDRINGS-PM
OBJEKT	TS-ÅTGÄRDER SÖDERBÄRKE
DELOMRÅDE / BANDEL	SÖDERBÄRKE
ANLÄGGNINGSDEL	GEMENSAMT
OBJEKTNUMMER / KM: 164258	KONSTRUKTIONSNUMMER
BESTÄLLARE: TRAFIKVERKET	LEVERANTÖR: SWECO
SKAPAD AV: JOAKIM BERGGREN	UPPDRAGSNUMMER: 12706245
GODKÄND AV: FREDRIK VENNGREN	AVDELNING
RITNINGSTYP	PLAN
TEKNIKOMRÅDE / INNEHÅLL	TRAFIK OCH VÄGUTFORMNING
BESKRIVNING	KM 1/150 - 1/650 ILLUSTRATIONSKARTA
SKALA: 1:1000	FORMAT: A1 / FÖRVALTNINGSNUMMER
RITNINGSNUMMER: 3 00 T 02 03	BLAD / NÄSTA BLAD / BET

Ritning: S:\SE\Uddevalla\ANSTV\PROJEKT\12245\12706245\000\VP\3c_LAND\3-1-Vägar\3001\02\03.dwg Skapat av: Andersson, Christer 2021-02-24 18:20

VM164257VP, ankomst 2021-03-04, ver 3, jobb 180