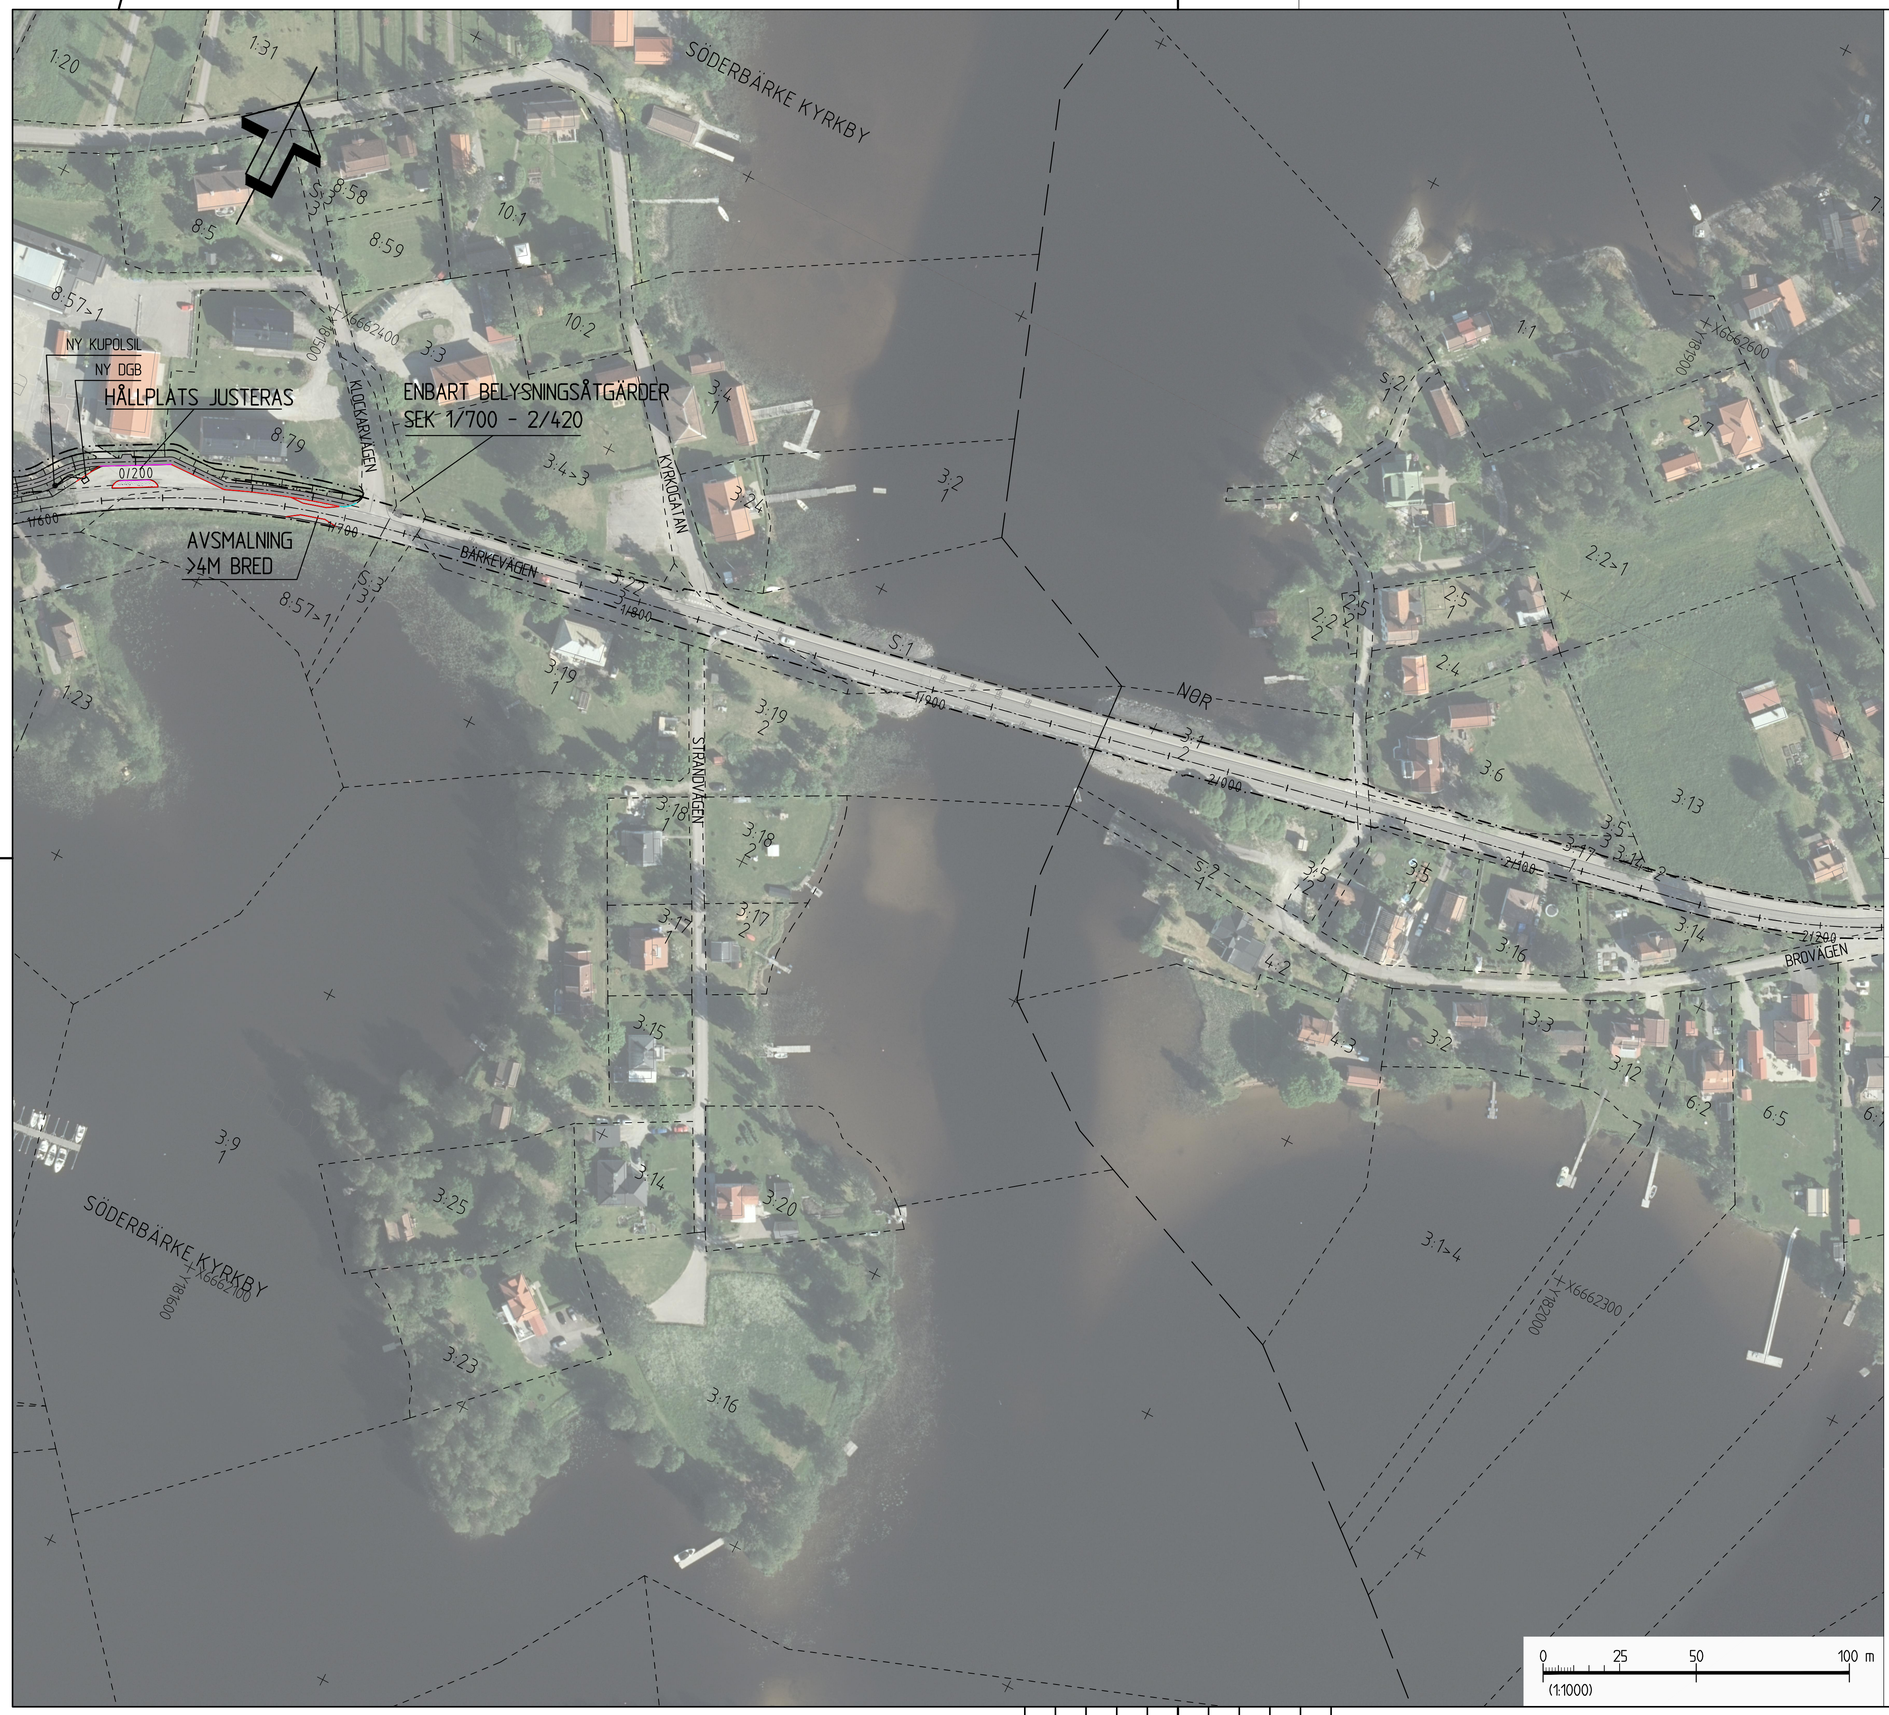

TECKENFÖRKLARING

KOORDINATSYSTEM

SYSTEM I PLAN: SWEREF 99 15 00
SYSTEM I HÖJD: RH 2000
FASTIGHETSKARTA ERHÅLLEN FRÅN LANTMÄTERIET 2020-10-26

MARKANSPRÅK

- GRÄNS FÖR VÄGOMRÅDE
- AVGRÄNSNING MELLAN OLIKA TYPER AV MARKANSPRÅK

BEFINTLIGA FÖRHÅLLANDEN

- 12:1 FASTIGHETSGRÄNS OCH FASTIGHETSBETECKNING
- TRAKTGRÄNS
- SYMBOLER FRÅN GRUNDKARTA
- BEFINTLIGA VÄGTRUMMOR

PROJEKTERAT

- NY GC-VÄG
- VÄGBREDDNING
- TILLFÄLLIG OMLEDNINGSVÄG
- REFUG
- 2/500 TEORETISK VÄGMITT MED SEKTIONSANGIVELSE VARJE 100 METER. MARKERING VAR TJUGONDE METER.
- SLÄNTFOT/SLÄNTKRÖN
- NYTT RÄCKE
- NY TRUMMA
- NY DAGVATTENBRUNN MED GALLER. (DGB)
- NY KUPOLSIL
- ANSLUTNING SOM STÄNGS
- KANTSTEN
- SÄNKT KANTSTEN
- KANTSTEN HÅLLPLATS

RITNINGSINDELNING

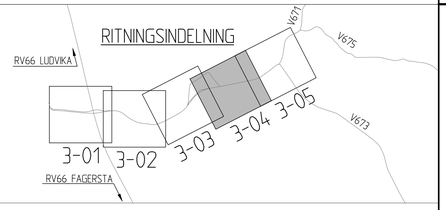

TYP AV PLAN	VÄGPLAN
GRANSKNINGSSTATUS / SYFTE	
HANDLINGSTYP	FASTSTÄLLELSEHANDLING
DATUM	2021-02-12
LEVERANS / ÄNDRINGS-PM	
OBJEKT	TS-ÅTGÄRDER SÖDERBÄRKE
DELOMRÅDE / BANDEL	SÖDERBÄRKE
ANLÄGGNINGSDEL	GEMENSAMT
OBJEKTNUMMER / KM	164258
KONSTRUKTIONSNUMMER	
BESTÄLLARE	TRAFIKVERKET
LEVERANTÖR	SWECO
SKAPAD AV	JOAKIM BERGGREN
UPPDRAGSNUMMER	12706245
GODKÄND AV	FREDRIK VENNGREN
AVDELNING	
RITNINGSTYP	PLAN
TEKNIKOMRÅDE / INNEHÅLL	TRAFIK OCH VÄGUTFORMNING
BESKRIVNING	KM 1/650 - 2/150 ILLUSTRATIONSKARTA
SKALA	1:1000
FORMAT	A1
FÖRVALTNINGSNUMMER	
RITNINGSNUMMER	3 00 T 02 04
BLAD	
NÄSTA BLAD	
BET	

Ritning: S:\SE\Location\FANNY\PROJEKT\12706245\000\VP\3c_LAND\3-1-Vägar\3001\02\04.dwg Skapat av: andersson, Christer 2021-02-04 21:37

VM164257VP, ankomst 2021-03-04, ver 3, jobb 180