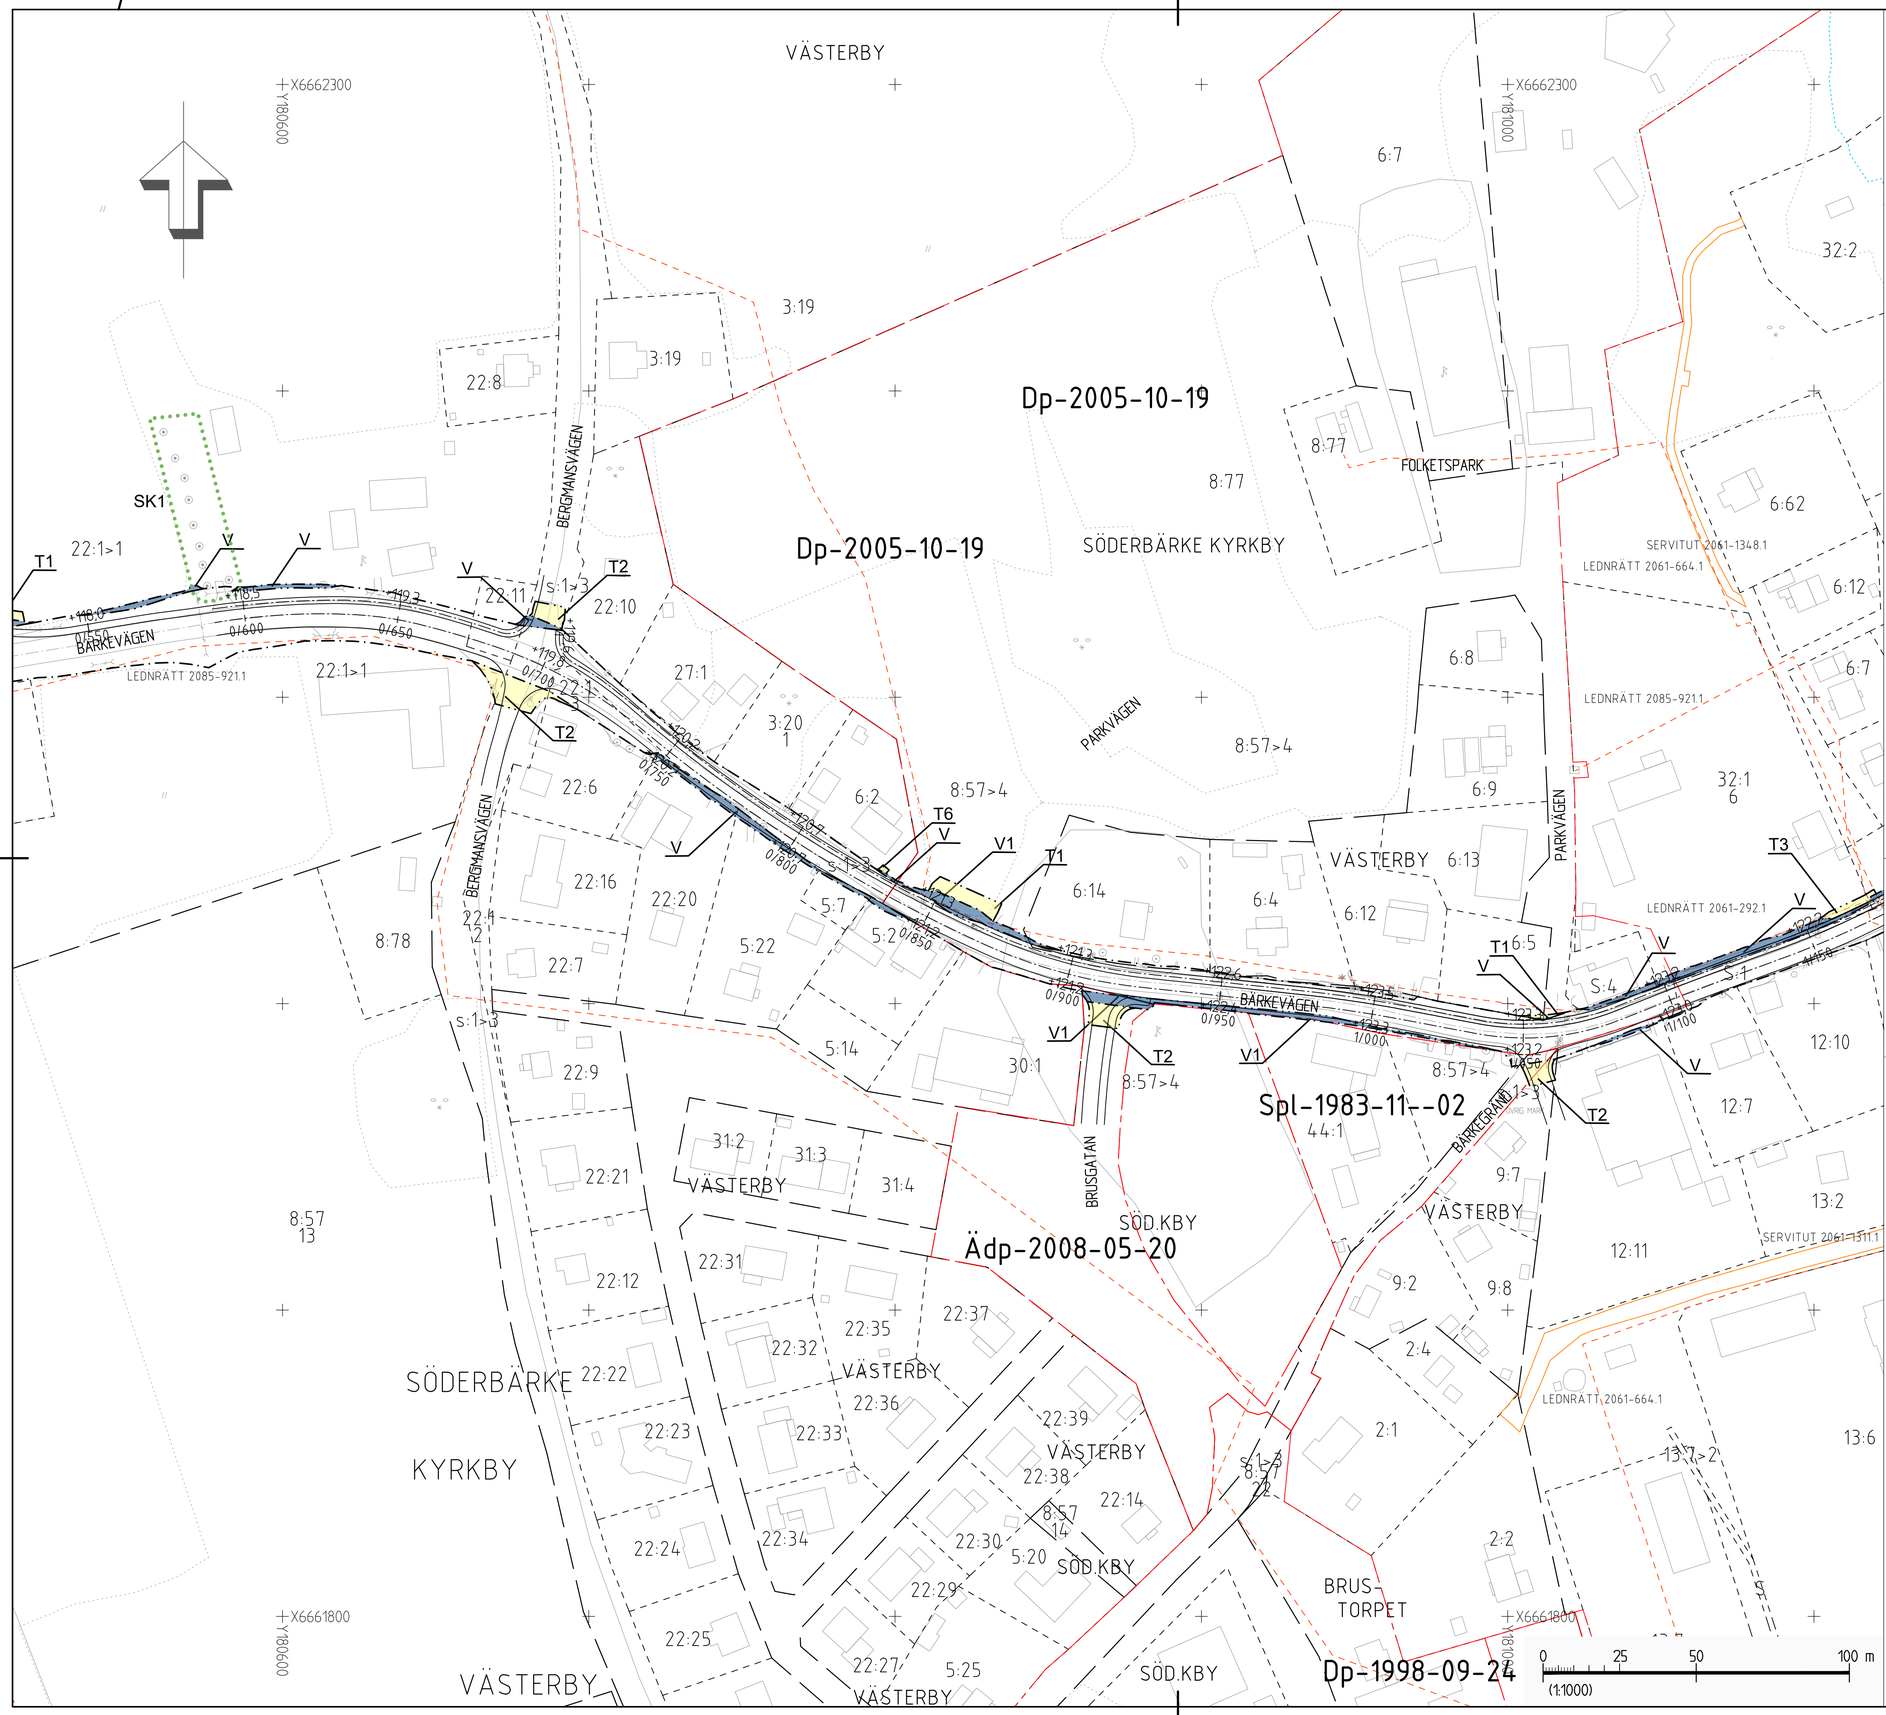

TECKENFÖRKLARING

KOORDINATSYSTEM
SYSTEM I PLAN: SWEREF 99 15 00
SYSTEM I HÖJD: RH 2000
FASTIGHETSKARTA ERHÅLLEN FRÅN LANTMÄTERIET 2020-10-26

MARKANSPRÅK

- GRÄNS FÖR VÄGOMRÅDE
- AVGRÄNSNING MELLAN OLIKA TYPER AV MARKANSPRÅK
- V — NYTT VÄGOMRÅDE MED VÄGRÄTT
- V1 — NYTT VÄGOMRÅDE MED VÄGRÄTT INOM DETALJPLAN DÄR KOMMUNEN ÄR HUVUDMAN FÖR ALLMÄNNA PLATSER
- T1 — TILLFÄLLIG NYTTJANDERÄTT FÖR UPPLAG AV MARKVEGETATION/MASSUPPLAG GÄLLER FRÅN BYGGSTART TILL TVÅ MÅNADER EFTER GODKÄND SLUTBESIKTNING
- T2 — TILLFÄLLIG NYTTJANDERÄTT FÖR ARBETSOMRÅDE. GÄLLER FRÅN BYGGSTART TILL TVÅ MÅNADER EFTER GODKÄND SLUTBESIKTNING
- T3 — TILLFÄLLIG NYTTJANDERÄTT FÖR BYGGANDE AV STÖDMUR GÄLLER FRÅN BYGGSTART TILL TVÅ MÅNADER EFTER GODKÄND SLUTBESIKTNING
- T4 — TILLFÄLLIG NYTTJANDERÄTT FÖR OMLÄGGNING AV VA-LEDNINGAR GÄLLER FRÅN BYGGSTART TILL TVÅ MÅNADER EFTER GODKÄND SLUTBESIKTNING
- T5 — TILLFÄLLIG NYTTJANDERÄTT FÖR TILLFÄLLIG VÄG/OMLEDNING AV TRAFIK GÄLLER FRÅN BYGGSTART TILL TVÅ MÅNADER EFTER GODKÄND SLUTBESIKTNING
- T6 — TILLFÄLLIG NYTTJANDERÄTT FÖR BORTTAGANDE AV BEFINTLIGA BELYSNINGSSTOLPAR GÄLLER FRÅN BYGGSTART TILL TVÅ MÅNADER EFTER GODKÄND SLUTBESIKTNING

VERKSAMHETER/ÅTGÄRDER SOM UNDANTAS FRÅN FÖRBUD ENLIGT MILJÖBALKEN

- VÄGOMRÅDE INOM STRANDSKYDD
- BIOTOPSKYDDSOMRÅDE

UNDANTAGEN GÄLLER HELA PLANEN

- FÖRBUDEN SOM AVSER VERKSAMHET ELLER ÅTGÄRD INOM GENERELLT BIOTOPSKYDDSOMRÅDE (7:11 2 ST MB) GÄLLER INTE BYGGANDE AV ALLMÄN VÄG
- UNDANTAG FRÅN 12:6 SAMRÅD SKA GÄLLA INOM PLANOMRÅDET.
- FÖRBUDEN I 7:15 MB GÄLLER INTE BYGGANDE AV ALLMÄN VÄG
- STRANDSKYDD GÄLLER INTE BYGGANDE AV ALLMÄN VÄG.

SKYDDSÅTGÄRDER OCH FÖRSIKTIGHETSMÅTT

SK1 AVSER PÅVERKAN PÅ ALLÉER

ÖVRIGA BETECKNINGAR PÅ PLANKARTAN

- +0,0 / 0/000 — NY VÄG, VÄGBANEKANTER MED LÄNGDMÄTNING OCH HÖJDMARKERING
- 12:1 — FASTIGHETSGRÄNS OCH FASTIGHETSBETECKNING
- TRAKTGRÄNS
- GRÄNS FÖR DETALJPLAN/BYGGNADSPLAN
- LEDNINGSRÄTT
- SERVITUT

BELYSNING VÄGANLÄGGNINGEN

- GC-VÄG/VÄG SKALL BELYSAS FRÅN SEK 0/030-2/587

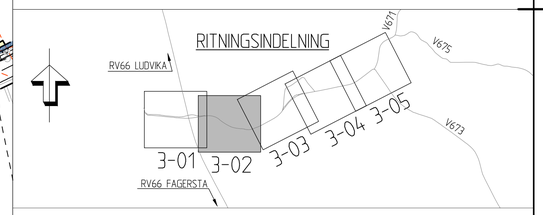

TYP AV PLAN	VÄGPLAN		
GRANSKNINGSSTATUS / SYFTE	FÖR FASTSTÄLLELSE		
HANDLINGSTYP	FASTSTÄLLELSEHANDLING		
DATUM 2021-02-12		LEVERANS / ÄNDRINGS-PM	
OBJEKT	TS-ÅTGÄRDER SÖDERBÄRKE		
DELOMRÅDE / BANDEL	SÖDERBÄRKE		
ANLÄGGNINGSDEL	GEMENSAMT		
OBJEKTNUMMER / KM 164258		KONSTRUKTIONSNUMMER	
BESTÄLLARE	TRAFIKVERKET	LEVERANTÖR	SWECO
SKAPAD AV	JOAKIM BERGGREN	UPPDRAGSNUMMER	12706245
GODKÄND AV	FREDRIK VENNGREN	AVDELNING	
RITNINGSTYP	PLAN		
TEKNIKOMRÅDE / INNEHÅLL	TEKNIKÖVERGRIPANDE		
BESKRIVNING	KM 0/550 - 1/150		
	PLANKARTA		
SKALA 1:1000	FORMAT A1	FÖRVALTNINGSNUMMER	
RITNINGSNUMMER 3 00 C 02 02		BLAD	NÄSTA BLAD / BET