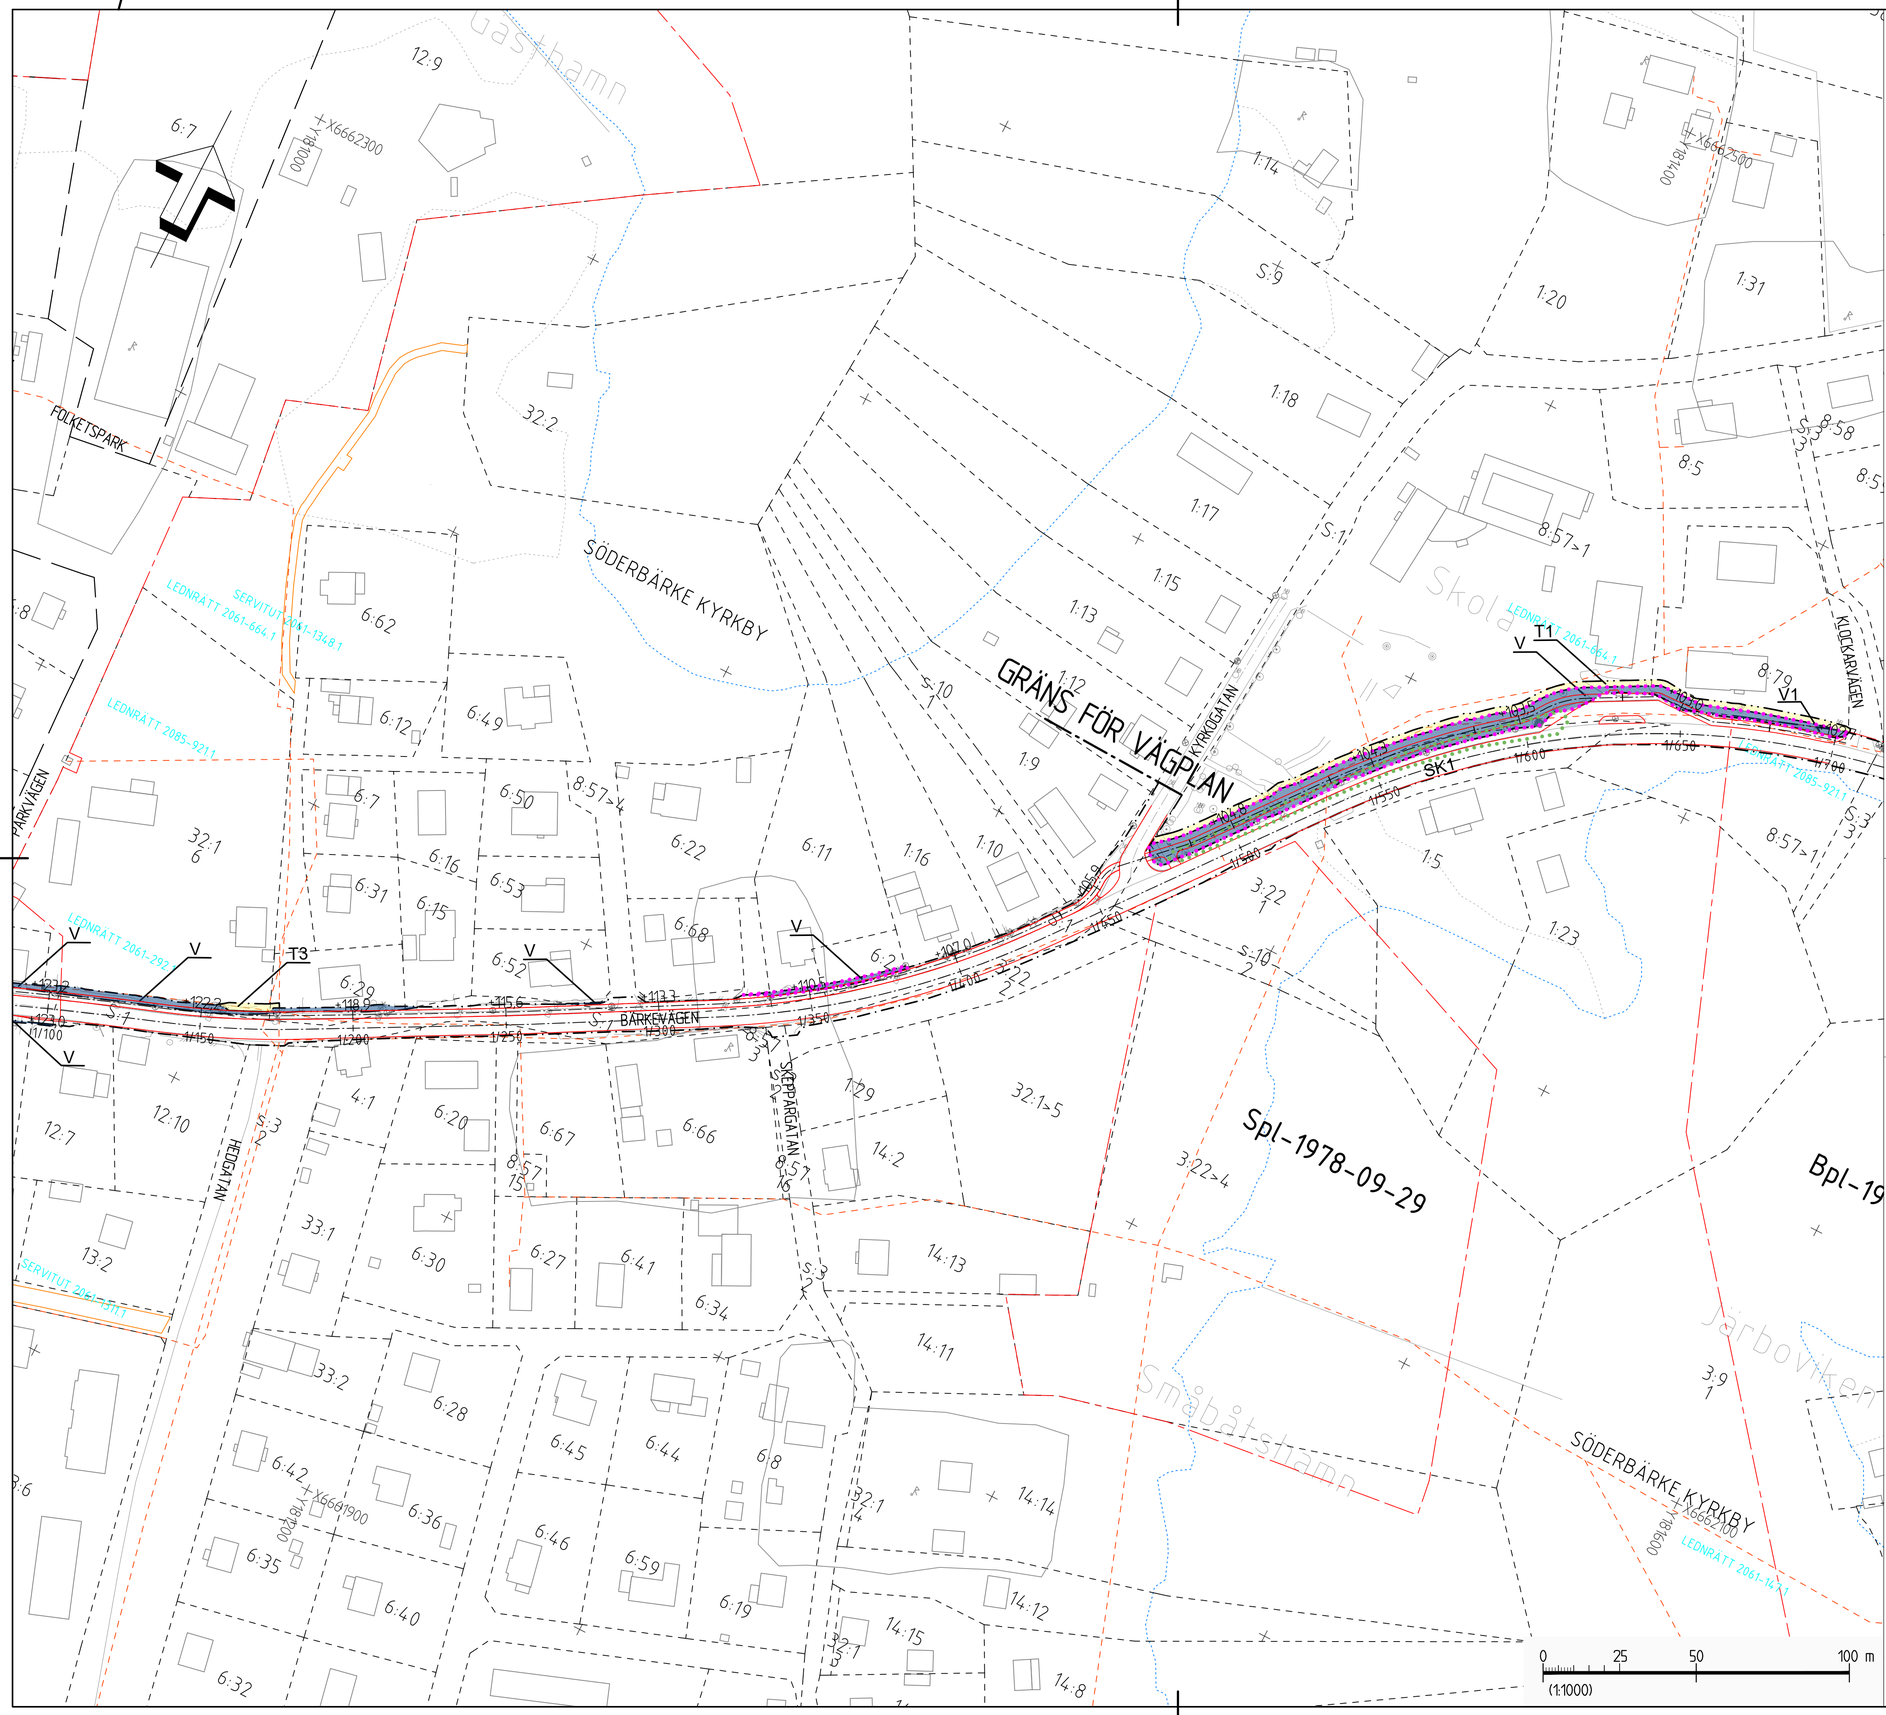

TECKENFÖRKLARING

KOORDINATSYSTEM
SYSTEM I PLAN: SWEREF 99 15 00
SYSTEM I HÖJD: RH 2000
FASTIGHETSKARTA ERHÅLLEN FRÅN LANTMÄTERIET 2020-10-26

MARKANSPRÅK

- GRÄNS FÖR VÄGOMRÅDE
- AVGRÄNSNING MELLAN OLIKA TYPER AV MARKANSPRÅK
- V — NYTT VÄGOMRÅDE MED VÄGRÄTT
- V1 — NYTT VÄGOMRÅDE MED VÄGRÄTT INOM DETALJPLAN DÄR KOMMUNEN ÄR HUVUDMAN FÖR ALLMÄNNA PLATSER
- T1 — TILLFÄLLIG NYTTJANDERÄTT FÖR UPPLAG AV MARKVEGETATION/MASSUPPLAG GÄLLER FRÅN BYGGSTART TILL TVÅ MÅNADER EFTER GODKÄND SLUTBESIKTNING
- T2 — TILLFÄLLIG NYTTJANDERÄTT FÖR ARBETSOMRÅDE. GÄLLER FRÅN BYGGSTART TILL TVÅ MÅNADER EFTER GODKÄND SLUTBESIKTNING
- T3 — TILLFÄLLIG NYTTJANDERÄTT FÖR BYGGANDE AV STÖDMUR GÄLLER FRÅN BYGGSTART TILL TVÅ MÅNADER EFTER GODKÄND SLUTBESIKTNING
- T4 — TILLFÄLLIG NYTTJANDERÄTT FÖR OMLÄGGNING AV VA-LEDNGAR GÄLLER FRÅN BYGGSTART TILL TVÅ MÅNADER EFTER GODKÄND SLUTBESIKTNING
- T5 — TILLFÄLLIG NYTTJANDERÄTT FÖR TILLFÄLLIG VÄG/OMLEDNING AV TRAFIK GÄLLER FRÅN BYGGSTART TILL TVÅ MÅNADER EFTER GODKÄND SLUTBESIKTNING
- T6 — TILLFÄLLIG NYTTJANDERÄTT FÖR BORTTAGANDE AV BEFINTLIGA BELYSNINGSSTOLPAR GÄLLER FRÅN BYGGSTART TILL TVÅ MÅNADER EFTER GODKÄND SLUTBESIKTNING

VERKSAMHETER/ÅTGÄRDER SOM UNDANTAS FRÅN FÖRBUD ENLIGT MILJÖBALKEN

- VÄGOMRÅDE INOM STRANDSKYDD
- BIOTOPSKYDDSOMRÅDE

UNDANTAGEN GÄLLER HELA PLANEN

- FÖRBUDEN SOM AVSER VERKSAMHET ELLER ÅTGÄRD INOM GENERELLT BIOTOPSKYDDSOMRÅDE (7:11 2 ST MB) GÄLLER INTE BYGGANDE AV ALLMÄN VÄG
- UNDANTAG FRÅN 12:6 SAMRÅD SKA GÄLLA INOM PLANOMRÅDET.
- FÖRBUDEN I 7:15 MB GÄLLER INTE BYGGANDE AV ALLMÄN VÄG
- STRANDSKYDD GÄLLER INTE BYGGANDE AV ALLMÄN VÄG.

SKYDDSÅTGÄRDER OCH FÖRSIKTIGHETSMÄTT

SK1 AVSER PÅVERKAN PÅ ALLÉER

ÖVRIGA BETECKNINGAR PÅ PLANKARTAN

- +0,0 — NY VÄG, VÄGBANEKANTER MED
- 0/000 — LÄNGDMÄTNING OCH HÖJDMARKERING
- 12:1 — FASTIGHETSGRÄNS OCH FASTIGHETSBETECKNING
- TRAKTGRÄNS
- GRÄNS FÖR DETALJPLAN/BYGGNADSPLAN
- LEDNINGSRÄTT
- SERVITUT

BELYSNING VÄGANLÄGGNINGEN
- GC-VÄG/VÄG SKALL BELYSAS FRÅN SEK 0/030-2/587

RITNINGSINDELNING

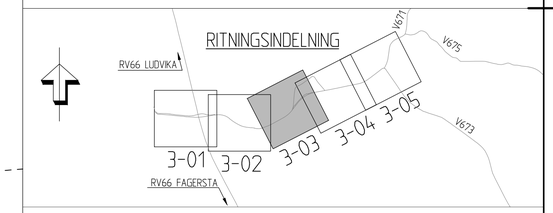

TYP AV PLAN	VÄGPLAN
GRANSKNINGSSTATUS / SYFTE	FÖR FASTSTÄLLELSE
HANDLINGSTYP	FASTSTÄLLELSEHANDLING
DATUM	2021-02-12
LEVERANS / ÄNDRINGS-PM	
OBJEKT	TS-ÅTGÄRDER SÖDERBÄRKE
DELOMRÅDE / BANDEL	SÖDERBÄRKE
ANLÄGGNINGSDEL	GEMENSAMT
OBJEKTNUMMER / KM	164258
KONSTRUKTIONSNUMMER	
BESTÄLLARE	TRAFIKVERKET
LEVERANTÖR	SWECO
SKAPAD AV	JOAKIM BERGGREN
UPPDRAGSNUMMER	12706245
GODKÄND AV	FREDRIK VENNGREN
AVDELNING	
RITNINGSTYP	PLAN
TEKNIKOMRÅDE / INNEHÅLL	TEKNIKÖVERGRIPANDE
BESKRIVNING	KM 1/150 - 1/650 PLANKARTA
SKALA	1:1000
FORMAT	A1
FÖRVALTNINGSNUMMER	
RITNINGSNUMMER	3 00 C 02 03
BLAD	
NÄSTA BLAD	
BET	

FIL: S:\SITELOCATION\FANDI\PROJEKT\220420\270620\000\VP\36_CAD\3\C\RITDEF\3000C02D03.DWG PLOTTAD: 2021-04-08 11:17 AV ANVÄNDARE: SEANDC

VM164257VP, ankomst 2021-04-14, ver 4, jobb 188