



GC-VÄG, JUSTERAD CENTRUMLINJE


SEKTION 0/860-1/120

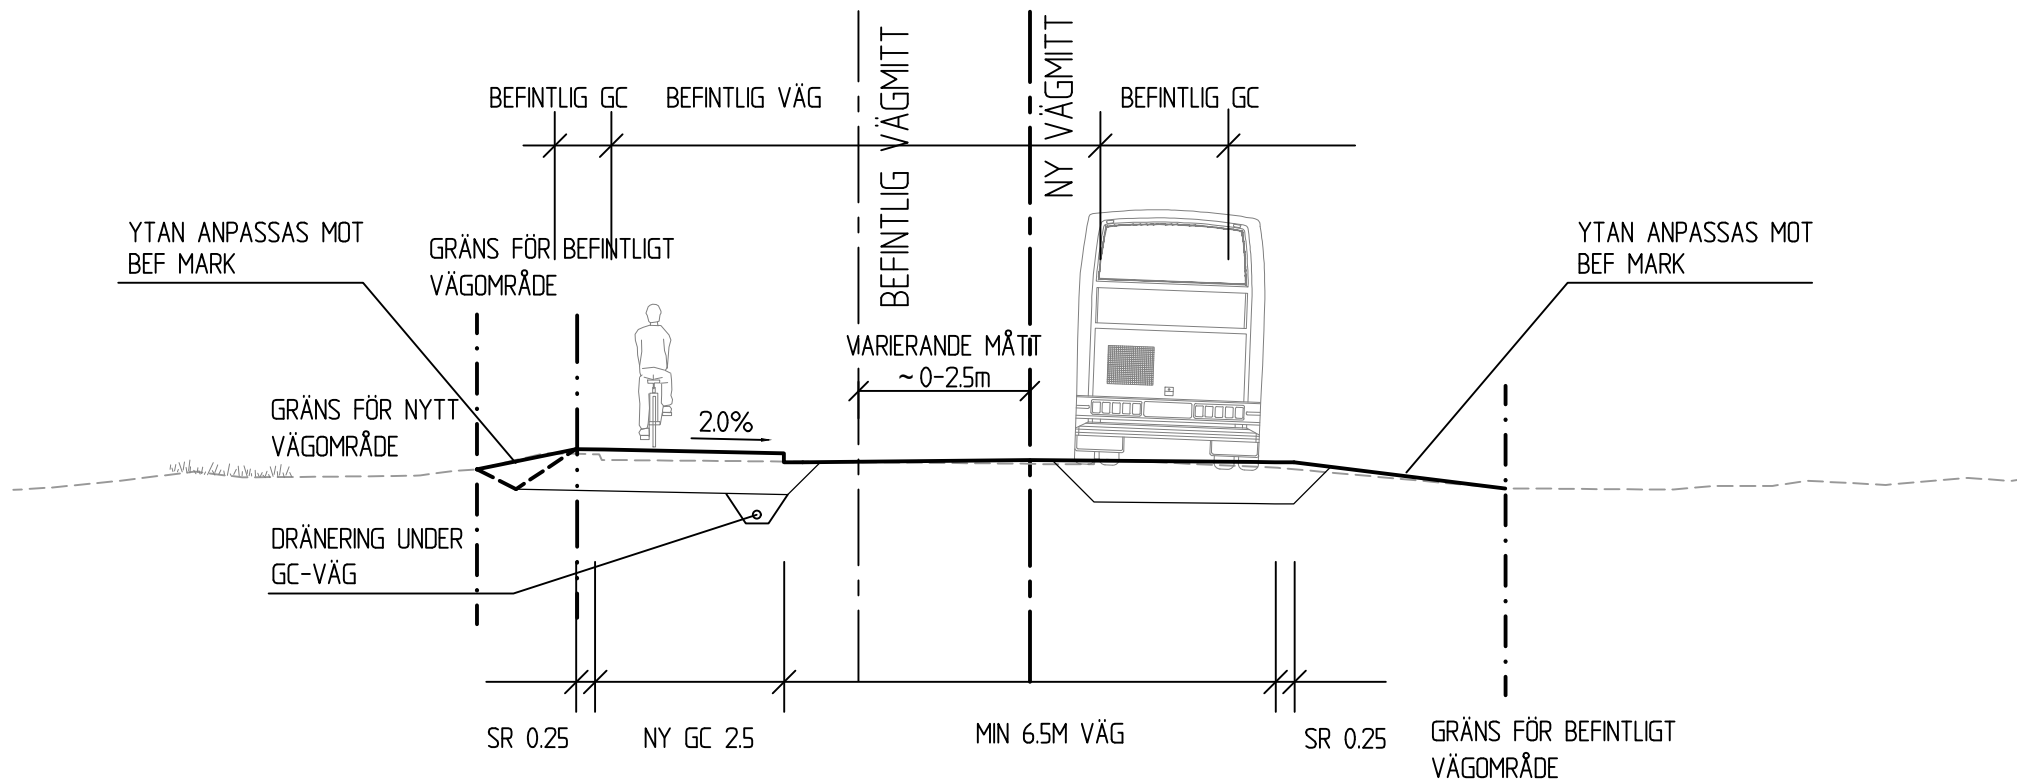


GC-VÄG MED SKILJEREMSA, SKOLGÅRDEN

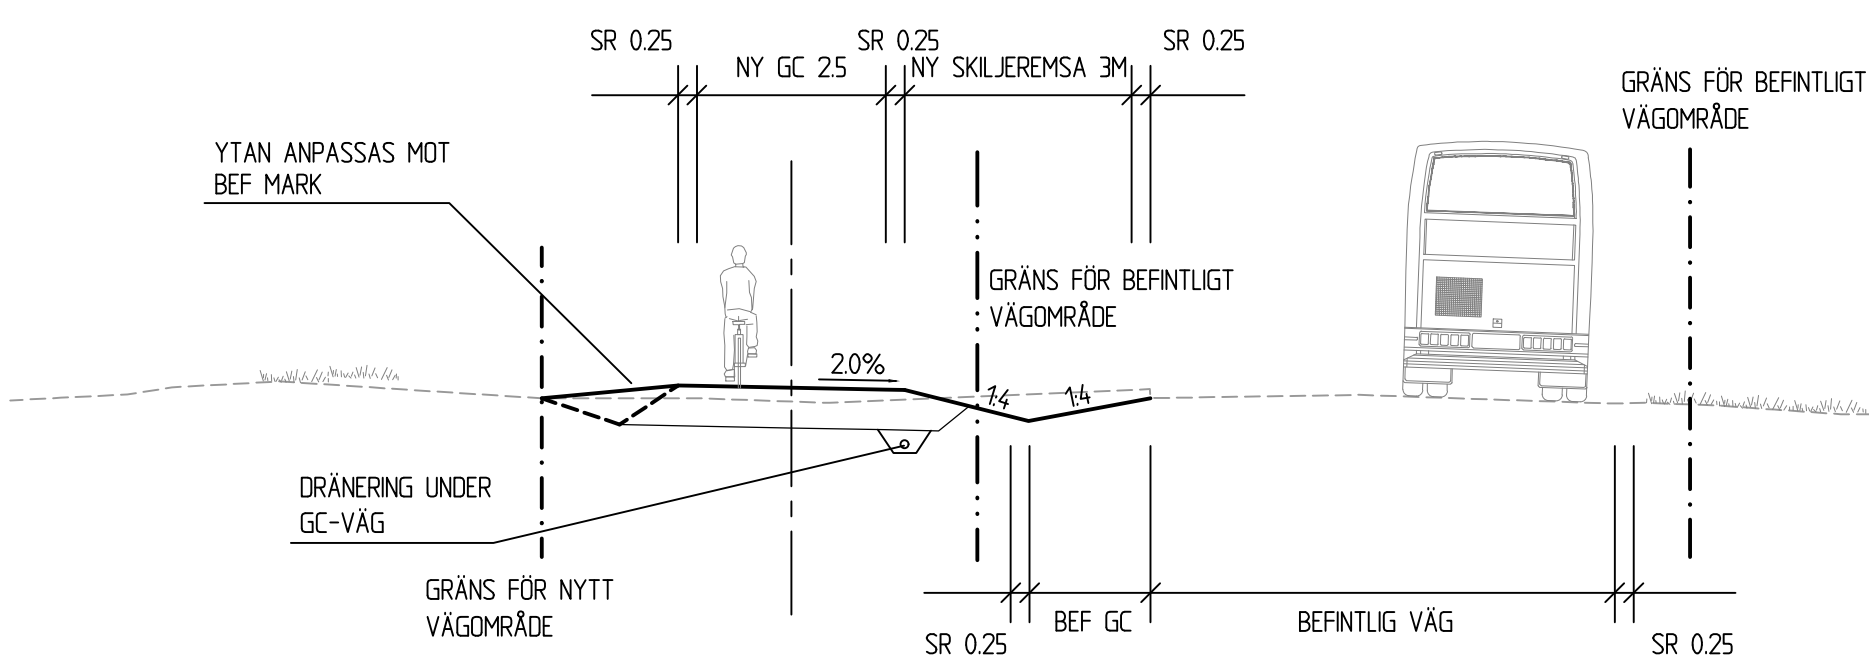


GC-VÄG, NY STÖDMUR

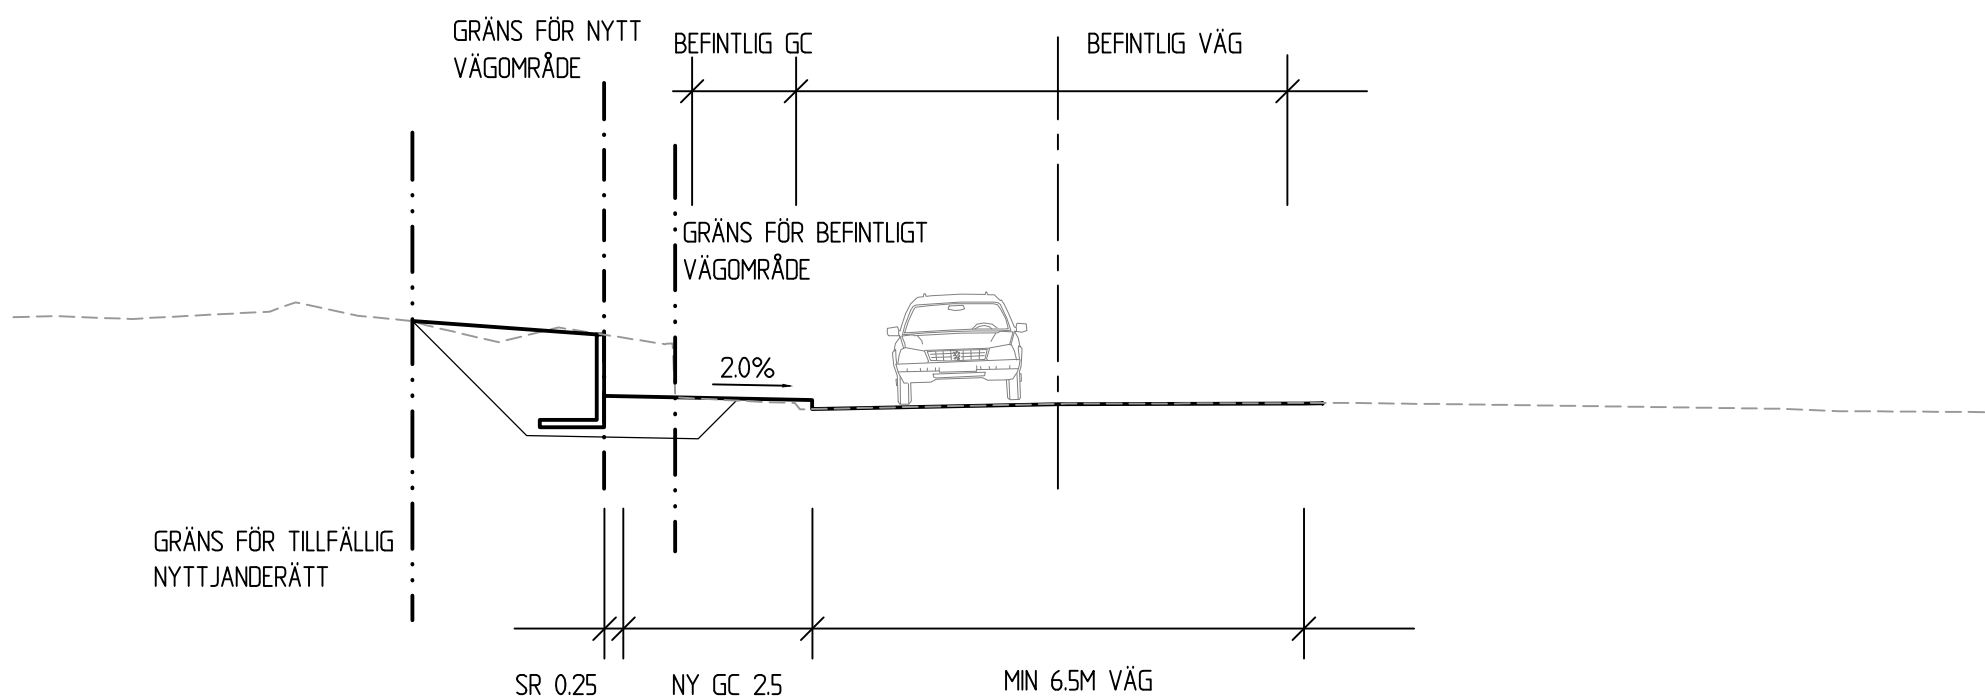

GÅNGVÄG, TILL OCH FRÅN BUSSFICKOR

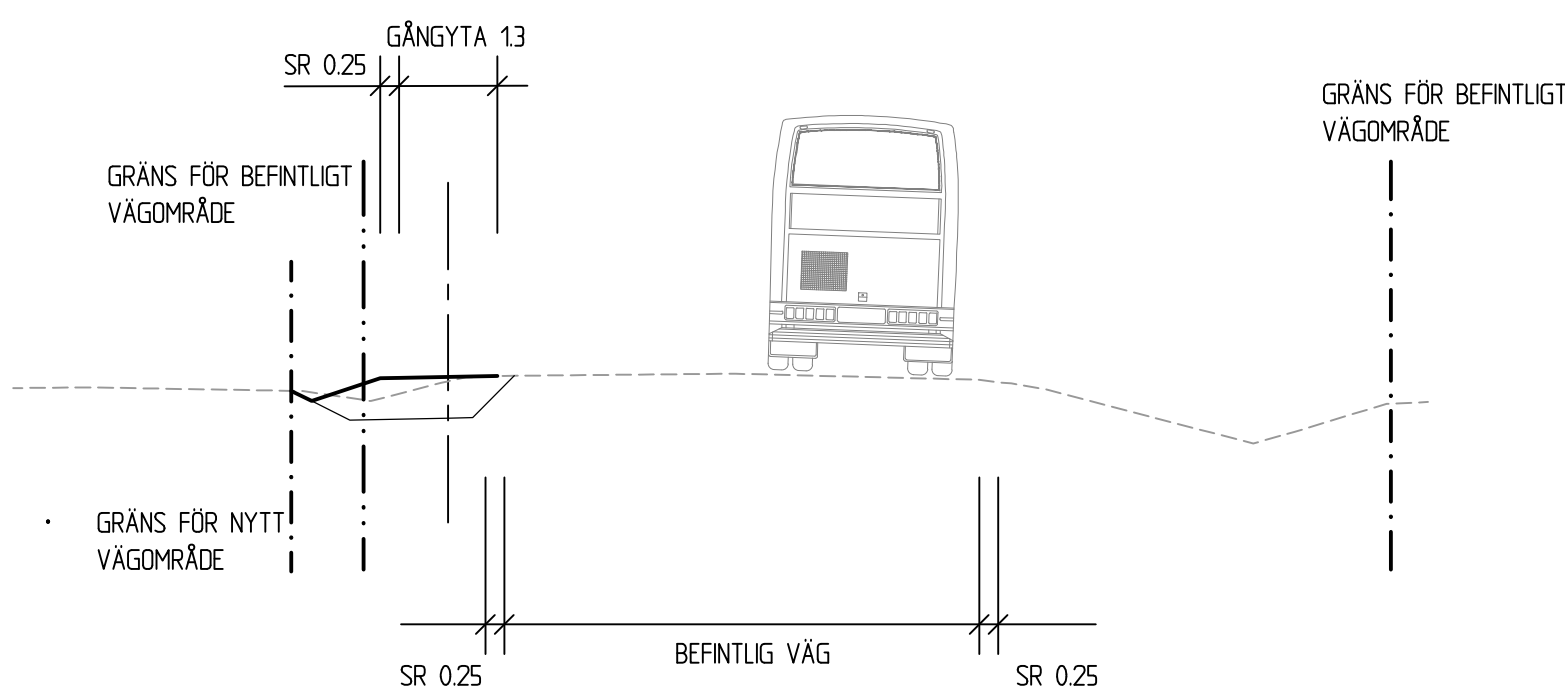

GC-VÄG, BEF STÖDMUR VID TOMT

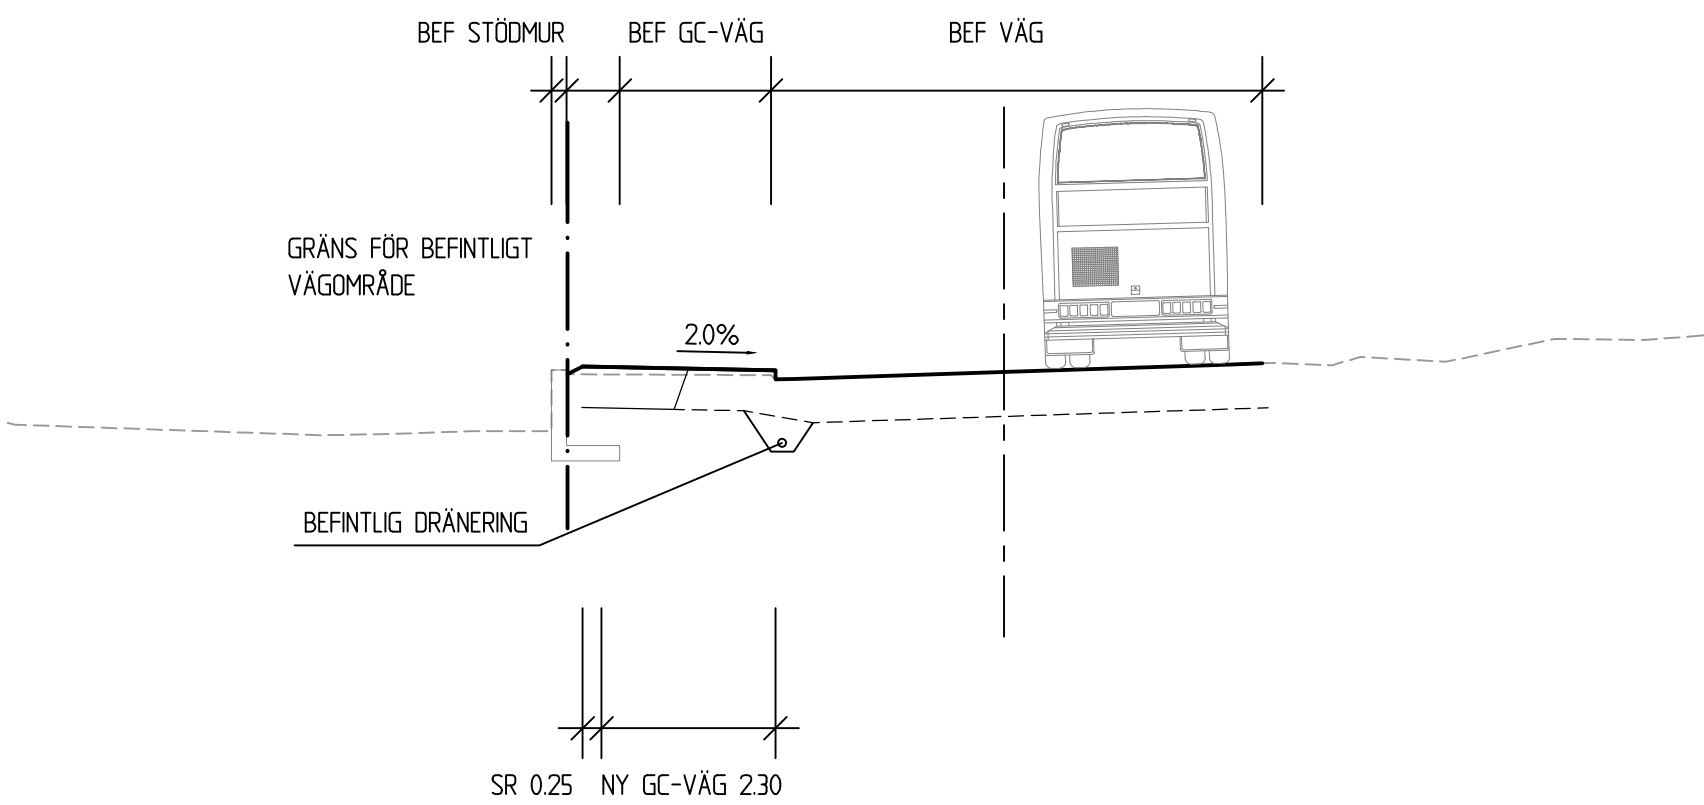

TYP AV PLAN		VÄGPLAN	
GRANSKNINGSSTATUS / SYFTE			
HANDLINGSTYP			
FASTSTÄLLELSEHANDLING			
DATUM		LEVERANS / ÄNDRINGS-PM	
2021-02-12			
OBJEKT			
TS-ÅTGÄRDER SÖDERBÄRKE			
DELOMRÅDE / BANDEL			
SÖDERBÄRKE			
ANLÄGGNINGSDDEL			
GEMENSAMT			
OBJEKTNUMMER / KM		KONSTRUKTIONSNUMMER	
164258			
BESTÄLLARE		LEVERANTÖR	
 TRAFIKVERKET		SWECO 	
SKAPAD AV		UPPDRAGSGENOMFÖRARE	
JOAKIM BERGGREN		12706245	
GODKÄND AV		ÄNDRING	
FREDRIK VENNGREN			
RITNINGSTYP			
SEKTIONS-RITNING			
TEKNIKOMRÅDE / INNEHÅLL			
TRAFIK OCH VÄGUTFORMNING			
BESKRIVNING			
TYPSEKTIONER			
SKALA		FÖRVALTNINGSNUMMER	
1:100		A1	
RITNINGSNUMMER		BLAD	NÄSTA BLAD
3 00 T 04 02			BET