GRÄNS FÖR VÄGPLAN

HAKSERED
2:1->1

HAKSERED
2:1->1

HAKSERED
2:1->3

VARBERG
VÄG 153

ULLARED
VÄG 153

0/100
+99.9

0/200
+96.1
+95.6
+97.6
+94.5

0/300
+95.6
+95.8

T1
V

KONNEKTION PLANKARTA 101 T 02 02
KONNEKTION PLANKARTA 101 T 02 01

SKALA 0 10 20 30 40 50 m
1500

TECKENFÖRKLARING

ALLMÄNT

KOORDINATSYSTEM I PLAN: SWEREF 99 12 00
HÖJDSYSTEM: RH 2000

PLANBESTÄMMELSER

MARKANSPRÅK

- GRÄNS FÖR VÄGOMRÅDE
- AVGRÄNSNING MELLAN OLIKA TYPER AV MARKANSPRÅK
- V — NYTT VÄGOMRÅDE MED VÄGRÄTT
- T — TILLFÄLLIG NYTTJANDERÄTT

TILLFÄLLIGA NYTTJANDERÄTTER GÄLLER TILL GODKÄND SLUTBESIKTNING OCH 6 MÅNADER FRAMÅT

- T1 AVSEENDE BYGGANDE AV VÄG, UPPLAG AV JORDMASSOR, FÖRBILEDNING AV TRAFIK
- T2 AVSEENDE ETABLERING OCH UPPLAGSYTOR

SKYDDSÅTGÄRDER OCH FÖRSIKTIGHETSMÅTT

- MARKERING AV SKYDDSÅTGÄRD
- Sk1 HÖGKAPACITETSRÄCKE FÖR ATT SKYDDA SJÖN SVARTEN
- Sk2 ENKELSIDIGT TVÄRFALL PÅ VÄG 153 FÖR ATT FÖRHINDRA AVRINNING MOT SJÖN SVARTEN

SKYDDSOMRÅDE ENLIGT MILJÖBALKEN

- GENERELLA BIOTOPSKYDD
- GRÄNS FÖR STRANDSKYDD
- STRANDSKYDDSOMRÅDE

VERKSAMHETER/ÅTGÄRDER SOM UNDANTAS FRÅN FÖRBUD ENLIGT MILJÖBALKEN

FÖRBUDEN SOM AVSER VERKSAMHET ELLER ÅTGÄRD INOM GENERELLT BIOTOPSKYDDAT OMRÅDE (7:11 2 ST. MB) GÄLLER INTE BYGGANDE AV ALLMÄN VÄG

FÖRBUDEN MOT ÅTGÄRDER INOM STRANDSKYDDSOMRÅDE I 7:15 MB GÄLLER INTE BYGGANDE AV ALLMÄN VÄG

SKYLDIGHETEN ATT GÖRA ANMÄLAN FÖR SAMRÅD ENLIGT 12:6 MB GÄLLER INTE FÖR DE VERKSAMHETER OCH ÅTGÄRDER SOM BEHÖVS FÖR ATT BYGGA VÄGEN OCH SOM FASTSTÄLLS OCH INGÅR I VÄGOMRÅDE FÖR ALLMÄN VÄG ELLER OMRÅDE FÖR TILLFÄLLIG NYTTJANDERÄTT

SÄRSKILDA BESLUT SOM TAS I SAMBAND MED FASTSTÄLLELSE AV VÄGPLAN

- INDRAGNING AV VÄG FRÅN ALLMÄNT UNDERHÅLL

ÖVRIGA BETECKNINGAR PÅ PLANKARTAN

- YY/YYY +YY.Y — NY VÄG, VÄGBANEKANTER MED LÄNGDMÄTNING OCH HÖJDSÄTTNING
- NYTT VÄGRÄCKE
- TRAKTGRÄNS
- FASTIGHETSGRÄNS
- KONNEKTIONSLINJE
- BOSTADSHUS
- ÖVRIG BYGGNAD

FASTIGHETSKARTAN DATERAD 2024-03-21

PLANNYCKEL

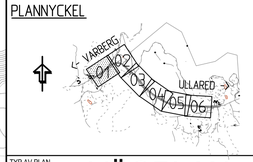

TYP AV PLAN
VÄGPLAN

GRANSKNINGSSTATUS / SYFTE

HANDLINGSTYP
GRANSKNINGSHANDLING

DATUM	LEVERANS / ÄNDRINGS-PM
2024-04-01	

OBJEKT
VÄG 153 STIGNINGSFÄLT

DELOMRÅDE / BANDEL
SVARTENBACKEN

ANLÄGGNINGSDEL
VÄG 153

OBJEKTNUMMER / KM	KONSTRUKTIONSNUMMER
168820	

BESTÄLLARE	LEVERANTÖR
TRAFIKVERKET	SWECO

SKAPAD AV	UPPDRAGSNUMMER
H SUNDMAN	30029273
GODKÄND AV	AVDELNING
M PETTERSSON	

RITNINGSTYP
PLANRITNING

TEKNIKOMRÅDE / INNEHÅLL
VÄGUTFORMNING OCH TRAFIK

BESKRIVNING
PLANKARTA
KM 0/130-0/370

SKALA	FORMAT	FÖRVALTNINGSNUMMER
1:500	A1	

RITNINGSNUMMER	BLAD	NÄSTA BLAD	BET
101T0201			

2024-03-21 S.Ö
2024-03-15 M.L
2024-03-14 M.L
2024-03-12 S.Ö
2024-03-11 S.Ö
2024-03-08 S.Ö
2024-03-01 S.Ö

MODELLV0009707
MODELLV0009706
MODELLV0009704

MODELLV0009701
MODELLV0009702
MODELLV0009703
MODELLV0009705
MODELLV0009707
MODELLV0009706
MODELLV0009704
MODELLV0009708
MODELLV0009709
XREF

Ritning: S:\SE\Uddevalla\HADI\PROJEKT\225\30029273\000\3.Genomförande\3d_CAD\11 Ritdel\101T0201.dwg Skapat av: Hansson, Anton 2024-3-22 13:00

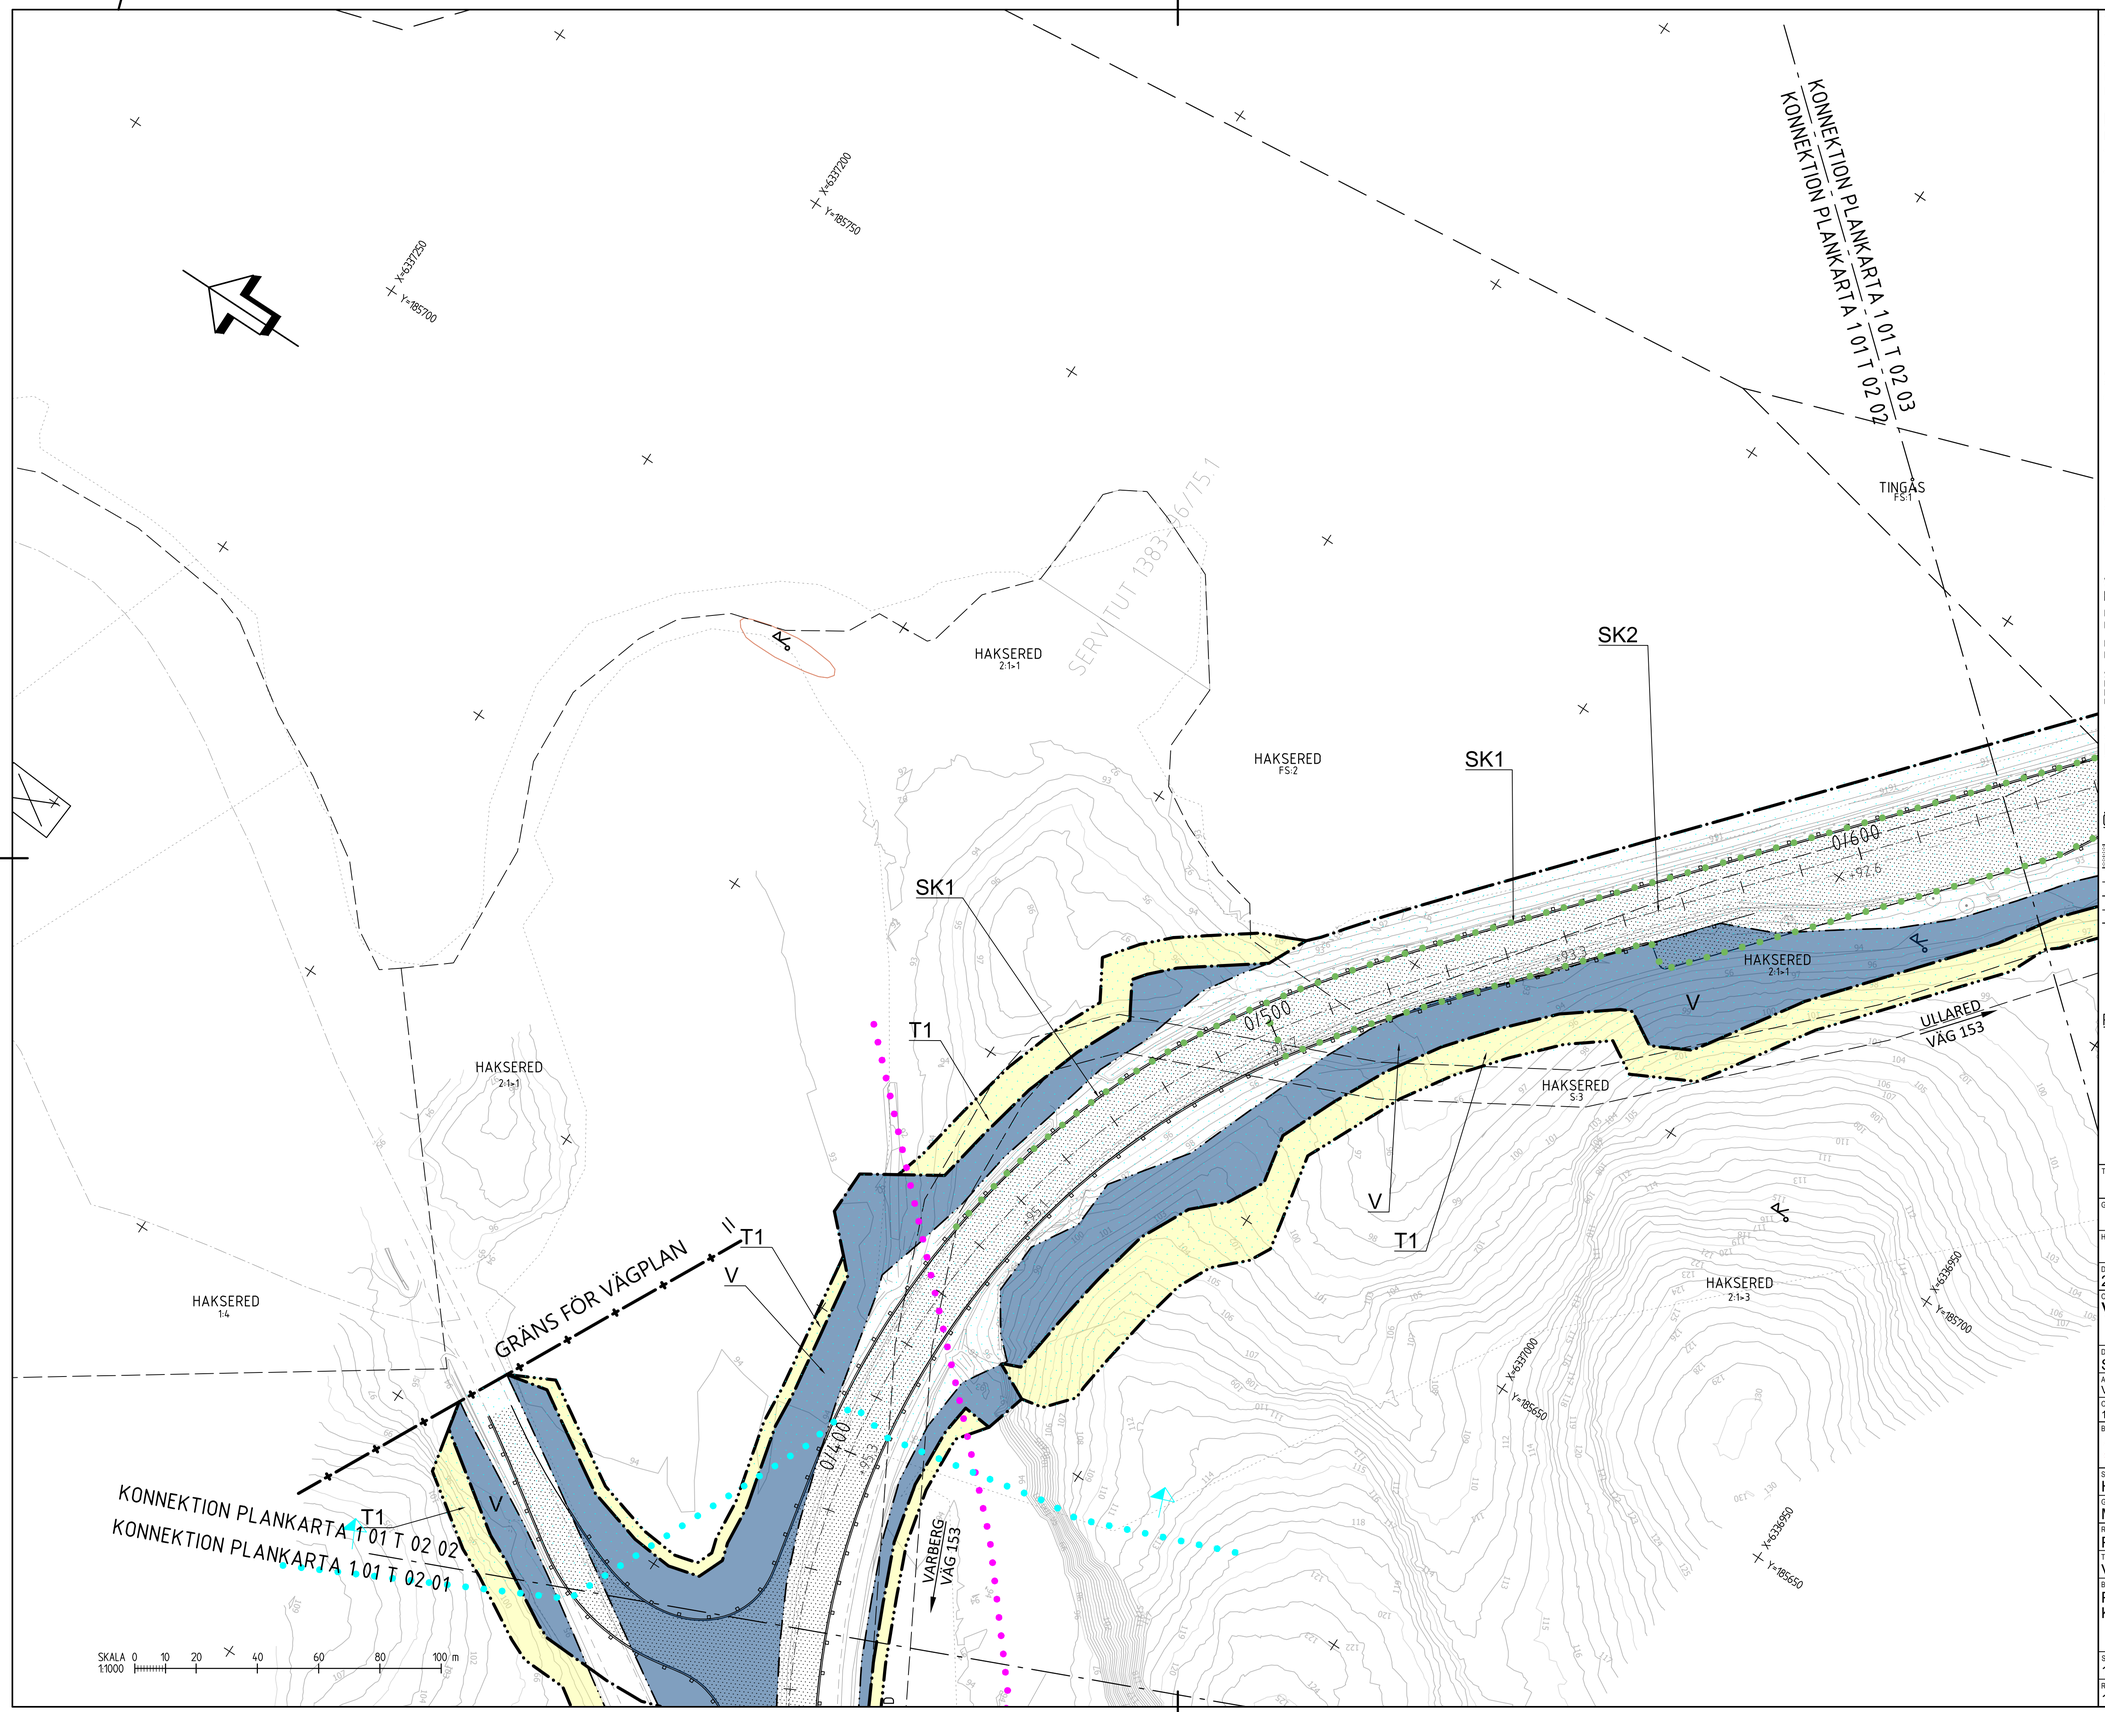

TECKENFÖRKLARING

ALLMÄNT

KOORDINATSYSTEM I PLAN: SWEREF 99 12 00
HÖJDSYSTEM: RH 2000

PLANBESTÄMMELSER

MARKANSPRÅK

- GRÄNS FÖR VÄGOMRÅDE
- AVGRÄNSNING MELLAN OLIKA TYPER AV MARKANSPRÅK
- V — NYTT VÄGOMRÅDE MED VÄGRÄTT
- T — TILLFÄLLIG NYTTJANDERÄTT

TILLFÄLLIGA NYTTJANDERÄTTER GÄLLER TILL GODKÄND SLUTBESIKTNING OCH 6 MÅNADER FRAMÅT

- T1 AVSEENDE BYGGANDE AV VÄG, UPPLAG AV JORDMASSOR, FÖRBILEDNING AV TRAFIK
- T2 AVSEENDE ETABLERING OCH UPPLAGSYTOR

SKYDDSÅTGÄRDER OCH FÖRSIKTIGHETSMÅTT

- MARKERING AV SKYDDSÅTGÄRD
- Sk1 HÖGKAPACITETSRÄCKE FÖR ATT SKYDDA SJÖN SVARTEN
- Sk2 ENKELSIDIGT TVÄRFALL PÅ VÄG 153 FÖR ATT FÖRHINDRA AVRINNING MOT SJÖN SVARTEN

SKYDDSOMRÅDE ENLIGT MILJÖBALKEN

- GENERELLA BIOTOPSKYDD
- GRÄNS FÖR STRANDSKYDD
- STRANDSKYDDSOMRÅDE

VERKSAMHETER/ÅTGÄRDER SOM UNDANTAS FRÅN FÖRBUD ENLIGT MILJÖBALKEN

FÖRBUDEN SOM AVSER VERKSAMHET ELLER ÅTGÄRD INOM GENERELLT BIOTOPSKYDDAT OMRÅDE (7:11 2 ST. MB) GÄLLER INTE BYGGANDE AV ALLMÄN VÄG

FÖRBUDEN MOT ÅTGÄRDER INOM STRANDSKYDDSOMRÅDE I 7:15 MB GÄLLER INTE BYGGANDE AV ALLMÄN VÄG

SKYLDIGHETEN ATT GÖRA ANMÄLAN FÖR SAMRÅD ENLIGT 12:6 MB GÄLLER INTE FÖR DE VERKSAMHETER OCH ÅTGÄRDER SOM BEHÖVS FÖR ATT BYGGA VÄGEN OCH SOM FASTSTÄLLS OCH INGÅR I VÄGOMRÅDE FÖR ALLMÄN VÄG ELLER OMRÅDE FÖR TILLFÄLLIG NYTTJANDERÄTT

SÄRSKILDA BESLUT SOM TAS I SAMBAND MED FASTSTÄLLELSE AV VÄGPLAN

- INDRAGNING AV VÄG FRÅN ALLMÄNT UNDERHÅLL

ÖVRIGA BETECKNINGAR PÅ PLANKARTAN

- NY VÄG, VÄGBANEKANTER MED LÄNGDMÄTNING OCH HÖJDSÄTTNING
- NYTT VÄGRÄCKE
- TRAKTGRÄNS
- FASTIGHETSGRÄNS
- KONNEKTIONSLINJE
- BOSTADSHUS
- ÖVRIG BYGGNAD

FASTIGHETSKARTAN DATERAD 2024-03-21

PLANNYCKEL

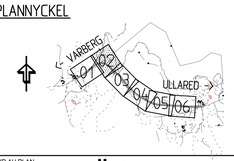

TYP AV PLAN
VÄGPLAN

GRANSKNINGSSTATUS / SYFTE

HANDLINGSTYP
GRANSKNINGSHANDLING

DATUM
2024-04-01

LEVERANS / ÄNDRINGS-PM

OBJEKT
VÄG 153 STIGNINGSFÄLT

DELOMRÅDE / BANDEL
SVARTENBACKEN

ANLÄGGNINGSDEL
VÄG 153

OBJEKTNUMMER / KM
168820

KONSTRUKTIONSNUMMER

BESTÄLLARE
TRAFIKVERKET

LEVERANTÖR
SWECO

SKAPAD AV
H SUNDMAN

UPPDRAGSNUMMER
30029273

GODKÄND AV
M PETTERSSON

AVDELNING

RITNINGSTYP
PLANRITNING

TEKNIKOMRÅDE / INNEHÅLL
VÄGUTFORMNING OCH TRAFIK

BESKRIVNING
PLANKARTA
KM 0/370-0/625

SKALA
1:500

FORMAT
A1

FÖRVALTNINGSNUMMER

RITNINGSNUMMER
101T0202

BLAD

NÄSTA BLAD

BET

Ritning: S:\SE\Uddevalla\HA80\VHP80\EXT\225\30029273\0000\3.Genomforande\3b_CAD\11-Vektor\101T0202.dwg Skapad av: Hansson, Anton 2024-04-01 12:21:13:00

KONNEKTION PLANKARTA 1 01 T 02 04

KONNEKTION PLANKARTA 1 01 T 02 03

KONNEKTION PLANKARTA 1 01 T 02 02

KONNEKTION PLANKARTA 1 01 T 02 03

X=6336900
Y=1860000

X=6336850
Y=1860050

X=6336850
Y=1860000

KUSHULT
FS:1

KUSHULT
1:6>1

KUSHULT
1:6>1

TINGÅS
FS:1

TINGÅS
1:2

TINGÅS
1:2

TINGÅS
S:2

TINGÅS
1:2

HAKSERED
S:3

KUSHULT
1:8>1

VARBERG
VÄG 153

ULLARED
VÄG 153

SK1

SK2

T1

V

0/700
+94.8

0/800
+101.5

0/900
+108.3

+93.0

+97.9

+105.0

+111.8

SKALA 1500
0 10 20 30 40 50 m

TECKENFÖRKLARING

ALLMÄNT

KOORDINATSYSTEM I PLAN: SWEREF 99 12 00
HÖJDSYSTEM: RH 2000

PLANBESTÄMMELSER

MARKANSPRÅK

- GRÄNS FÖR VÄGOMRÅDE
- AVGRÄNSNING MELLAN OLIKA TYPER AV MARKANSPRÅK
- V — NYTT VÄGOMRÅDE MED VÄGRÄTT
- T — TILLFÄLLIG NYTTJANDERÄTT

TILLFÄLLIGA NYTTJANDERÄTTER GÄLLER TILL GODKÄND SLUTBESIKTNING OCH 6 MÅNADER FRAMÅT

- T1 AVSEENDE BYGGANDE AV VÄG, UPPLAG AV JORDMASSOR, FÖRBILEDNING AV TRAFIK
- T2 AVSEENDE ETABLERING OCH UPPLAGSYTOR

SKYDDSÅTGÄRDER OCH FÖRSIKTIGHETSMÅTT

- MARKERING AV SKYDDSÅTGÄRD
- Sk1 HÖGKAPACITETSRÄCKE FÖR ATT SKYDDA SJÖN SVARTEN
- Sk2 ENKELSIDIGT TVÄRFALL PÅ VÄG 153 FÖR ATT FÖRHINDRA AVRINNING MOT SJÖN SVARTEN

SKYDDSOMRÅDE ENLIGT MILJÖBALKEN

- GENERELLA BIOTOPSKYDD
- GRÄNS FÖR STRANDSKYDD
- STRANDSKYDDSOMRÅDE

VERKSAMHETER/ÅTGÄRDER SOM UNDANTAS FRÅN FÖRBUD ENLIGT MILJÖBALKEN

FÖRBUDEN SOM AVSER VERKSAMHET ELLER ÅTGÄRD INOM GENERELLT BIOTOPSKYDDAT OMRÅDE (7:11 2 ST. MB) GÄLLER INTE BYGGANDE AV ALLMÄN VÄG

FÖRBUDEN MOT ÅTGÄRDER INOM STRANDSKYDDSOMRÅDE I 7:15 MB GÄLLER INTE BYGGANDE AV ALLMÄN VÄG

SKYLDIGHETEN ATT GÖRA ANMÄLAN FÖR SAMRÅD ENLIGT 12:6 MB GÄLLER INTE FÖR DE VERKSAMHETER OCH ÅTGÄRDER SOM BEHÖVS FÖR ATT BYGGA VÄGEN OCH SOM FASTSTÄLLS OCH INGÅR I VÄGOMRÅDE FÖR ALLMÄN VÄG ELLER OMRÅDE FÖR TILLFÄLLIG NYTTJANDERÄTT

SÄRSKILDA BESLUT SOM TAS I SAMBAND MED FASTSTÄLLELSE AV VÄGPLAN

- INDRAGNING AV VÄG FRÅN ALLMÄNT UNDERHÅLL

ÖVRIGA BETECKNINGAR PÅ PLANKARTAN

- YY/YYY +YY.Y — NY VÄG, VÄGBANEKANTER MED LÄNGDMÄTNING OCH HÖJDSÄTTNING
- NYTT VÄGRÄCKE
- TRAKTGRÄNS
- FASTIGHETSGRÄNS
- KONNEKTIONSLINJE
- BOSTADSHUS
- ÖVRIG BYGGNAD

FASTIGHETSKARTAN DATERAD 2024-03-21

PLANNYCKEL

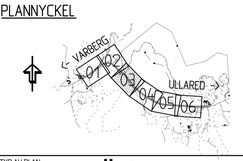

TYP AV PLAN
VÄGPLAN

GRANSKNINGSSTATUS / SYFTE

HANDLINGSTYP
GRANSKNINGSHANDLING

DATUM	LEVERANS / ÄNDRINGS-PM
2024-04-01	

OBJEKT
VÄG 153 STIGNINGSFÄLT

DELOMRÅDE / BANDEL
SVARTENBACKEN

ANLÄGGNINGSDEL
VÄG 153

OBJEKTNUMMER / KM	KONSTRUKTIONSNUMMER
168820	

BESTÄLLARE	LEVERANTÖR
TRAFIKVERKET	SWECO

SKAPAD AV	UPPDRAGSNUMMER
H SUNDMAN	30029273
GODKÄND AV	AVDELNING
M PETTERSSON	

RITNINGSTYP
PLANRITNING

TEKNIKOMRÅDE / INNEHÅLL
VÄGUTFORMNING OCH TRAFIK

BESKRIVNING
PLANKARTA
KM 0/625-0/940

SKALA	FORMAT	FÖRVALTNINGSNUMMER
1:500	A1	

RITNINGSNUMMER	BLAD	NÄSTA BLAD	BET
101T0203			

2023-12-03 09:33 MODELL\T0009507
2023-12-22 13:25 MODELL\T0009502
MODELL\T0009504
2024-01-21 15:39 MODELL\T0009701
2024-01-25 14:45 MODELL\T0009707
2024-01-16 08:07 MODELL\T0009709
2024-01-22 07:26 MODELL\T0009710
2024-01-22 09:54 MODELL\T0009711
MODELL\T0009936
XREF
Ritmall: S:\SE\Uddevalla\600\PROJEKT\30029273\000\3_Genomförande\36_CAD\T\Vägplan 101T0203.dwg Skapad av: Hansson, Anton 2024-3-22 13:01

KONNEKTION PLANKARTA 101 T 02 04

KONNEKTION PLANKARTA 101 T 02 03

KONNEKTION PLANKARTA 101 T 02 05

KONNEKTION PLANKARTA 101 T 02 04

X=6336850 Y=186050

X=6336800 Y=186150

X=6336750 Y=186200

X=6336750 Y=186150

KUSHULT 1:6>1

KUSHULT 1:8>1

KUSHULT 1:8>1

TINGÅS 1:2

VARBERG VÄG 153

ULLARED VÄG 153

T1

V

1/000

1/100

1/200

+111.8 +115.3 +118.8 +122.4 +126.0 +129.4 +132.4

SKALA 1500 0 10 20 30 40 50 m

TECKENFÖRKLARING

ALLMÄNT

KOORDINATSYSTEM I PLAN: SWEREF 99 12 00
HÖJDSYSTEM: RH 2000

PLANBESTÄMMELSER

MARKANSPRÅK

- GRÄNS FÖR VÄGOMRÅDE
- AVGRÄNSNING MELLAN OLIKA TYPER AV MARKANSPRÅK
- V — NYTT VÄGOMRÅDE MED VÄGRÄTT
- T — TILLFÄLLIG NYTTJANDERÄTT

TILLFÄLLIGA NYTTJANDERÄTTER GÄLLER TILL GODKÄND SLUTBESIKTNING OCH 6 MÅNADER FRAMÅT

- T1 AVSEENDE BYGGANDE AV VÄG, UPPLAG AV JORDMASSOR, FÖRBILEDNING AV TRAFIK
- T2 AVSEENDE ETABLERING OCH UPPLAGSYTOR

SKYDDSÅTGÄRDER OCH FÖRSIKTIGHETSMÅTT

- MARKERING AV SKYDDSÅTGÄRD
- Sk1 HÖGKAPACITETSRÄCKE FÖR ATT SKYDDA SJÖN SVARTEN
- Sk2 ENKELSIDIGT TVÄRFALL PÅ VÄG 153 FÖR ATT FÖRHINDRA AVRINNING MOT SJÖN SVARTEN

SKYDDSOMRÅDE ENLIGT MILJÖBALKEN

- GENERELLA BIOTOPSKYDD
- GRÄNS FÖR STRANDSKYDD
- STRANDSKYDDSOMRÅDE

VERKSAMHETER/ÅTGÄRDER SOM UNDANTAS FRÅN FÖRBUD ENLIGT MILJÖBALKEN

FÖRBUDEN SOM AVSER VERKSAMHET ELLER ÅTGÄRD INOM GENERELLT BIOTOPSKYDDAT OMRÅDE (7:11 2 ST. MB) GÄLLER INTE BYGGANDE AV ALLMÄN VÄG

FÖRBUDEN MOT ÅTGÄRDER INOM STRANDSKYDDSOMRÅDE I 7:15 MB GÄLLER INTE BYGGANDE AV ALLMÄN VÄG

SKYLDIGHETEN ATT GÖRA ANMÄLAN FÖR SAMRÅD ENLIGT 12:6 MB GÄLLER INTE FÖR DE VERKSAMHETER OCH ÅTGÄRDER SOM BEHÖVS FÖR ATT BYGGA VÄGEN OCH SOM FASTSTÄLLS OCH INGÅR I VÄGOMRÅDE FÖR ALLMÄN VÄG ELLER OMRÅDE FÖR TILLFÄLLIG NYTTJANDERÄTT

SÄRSKILDA BESLUT SOM TAS I SAMBAND MED FASTSTÄLLELSE AV VÄGPLAN

- INDRAGNING AV VÄG FRÅN ALLMÄNT UNDERHÅLL

ÖVRIGA BETECKNINGAR PÅ PLANKARTAN

- YY/YYY +YY.Y — NY VÄG, VÄGBANEKANTER MED LÄNGDMÄTNING OCH HÖJDSÄTTNING
- NYTT VÄGRÄCKE
- TRAKTGRÄNS
- FASTIGHETSGRÄNS
- KONNEKTIONSLINJE
- BOSTADSHUS
- ÖVRIG BYGGNAD

FASTIGHETSKARTAN DATERAD 2024-03-21

PLANNYCKEL

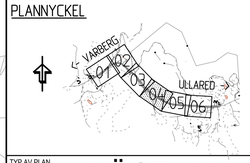

TYP AV PLAN
VÄGPLAN

GRANSKNINGSSTATUS / SYFTE

HANDLINGSTYP
GRANSKNINGSHANDLING

DATUM	LEVERANS / ÄNDRINGS-PM
2024-04-01	

OBJEKT
VÄG 153 STIGNINGSFÄLT

DELOMRÅDE / BANDEL
SVARTENBACKEN

ANLÄGGNINGSDEL
VÄG 153

OBJEKTNUMMER / KM	KONSTRUKTIONSNUMMER
168820	

BESTÄLLARE	LEVERANTÖR
TRAFIKVERKET	SWECO

SKAPAD AV	UPPDRAGSNUMMER
H SUNDMAN	30029273
GODKÄND AV	AVDELNING
M PETTERSSON	

RITNINGSTYP
PLANRITNING

TEKNIKOMRÅDE / INNEHÅLL
VÄGUTFORMNING OCH TRAFIK

BESKRIVNING
PLANKARTA
KM 0/940-1/240

SKALA	FORMAT	FÖRVALTNINGSNUMMER
1:500	A1	

RITNINGSNUMMER	BLAD	NÄSTA BLAD	BET
101T0204			

2023-12-03 9:13 M0001LVC0009507
2024-03-19 15:59 M0001LVC0009709
2024-03-22 12:55 M0001LVC0009754

2024-03-21 8:39 M0001LVC0009701
2024-03-15 14:45 M0001LVC0009727
2024-03-14 15:07 M0001LVC0009737
2024-03-22 12:56 M0001LVC0009754
2024-03-22 15:57 M0001LVC0009755
2024-03-22 07:26 M0001LVC0009761
2024-03-01 09:54 M0001LVC0009796

XREF

Ritning: S:\SE\Uddevalla\60\PROJEKT\223570\30029273\000\3.Genomförande\3d_CAD\V1\Ritlett\101T0204.dwg Skapat av: Hansson, Anton 2024-12-27 13:02

KONNEKTION PLANKARTA 101 T 02 04

KONNEKTION PLANKARTA 101 T 02 05

KONNEKTION PLANKARTA 101 T 02 06

VARBERG
VÄG 153

ULLARED
VÄG 153

KUSHULT
1:8-1

KUSHULT
1:6-1

KUSHULT
1:8-1

KUSHULT
1:8-1

V

T1

1/300

1/400

1/500

+132.4

+134.1

+135.3

+135.2

+133.9

+131.7

+129.3

X=6336500

Y=486700

X=6336450

Y=486750

X=6336450

Y=486800

SKALA 0 10 20 30 40 50 m
1500

TECKENFÖRKLARING

ALLMÄNT

KOORDINATSYSTEM I PLAN: SWEREF 99 12 00
HÖJDSYSTEM: RH 2000

PLANBESTÄMMELSER

MARKANSPRÅK

- GRÄNS FÖR VÄGOMRÅDE
- AVGRÄNSNING MELLAN OLIKA TYPER AV MARKANSPRÅK
- V — NYTT VÄGOMRÅDE MED VÄGRÄTT
- T — TILLFÄLLIG NYTTJANDERÄTT

TILLFÄLLIGA NYTTJANDERÄTTER GÄLLER TILL GODKÄND SLUTBESIKTNING OCH 6 MÅNADER FRAMÅT

- T1 AVSEENDE BYGGANDE AV VÄG, UPPLAG AV JORDMASSOR, FÖRBILEDNING AV TRAFIK
- T2 AVSEENDE ETABLERING OCH UPPLAGSYTOR

SKYDDSÅTGÄRDER OCH FÖRSIKTIGHETSMÅTT

- MARKERING AV SKYDDSÅTGÄRD
- Sk1 HÖGKAPACITETSRÄCKE FÖR ATT SKYDDA SJÖN SVARTEN
- Sk2 ENKELSIDIGT TVÄRFALL PÅ VÄG 153 FÖR ATT FÖRHINDRA AVRINNING MOT SJÖN SVARTEN

SKYDDSOMRÅDE ENLIGT MILJÖBALKEN

- GENERELLA BIOTOPSKYDD
- GRÄNS FÖR STRANDSKYDD
- STRANDSKYDDSOMRÅDE

VERKSAMHETER/ÅTGÄRDER SOM UNDANTAS FRÅN FÖRBUD ENLIGT MILJÖBALKEN

FÖRBUDEN SOM AVSER VERKSAMHET ELLER ÅTGÄRD INOM GENERELLT BIOTOPSKYDDAT OMRÅDE (7:11 2 ST. MB) GÄLLER INTE BYGGANDE AV ALLMÄN VÄG

FÖRBUDEN MOT ÅTGÄRDER INOM STRANDSKYDDSOMRÅDE I 7:15 MB GÄLLER INTE BYGGANDE AV ALLMÄN VÄG

SKYLDIGHETEN ATT GÖRA ANMÄLAN FÖR SAMRÅD ENLIGT 12:6 MB GÄLLER INTE FÖR DE VERKSAMHETER OCH ÅTGÄRDER SOM BEHÖVS FÖR ATT BYGGA VÄGEN OCH SOM FASTSTÄLLS OCH INGÅR I VÄGOMRÅDE FÖR ALLMÄN VÄG ELLER OMRÅDE FÖR TILLFÄLLIG NYTTJANDERÄTT

SÄRSKILDA BESLUT SOM TAS I SAMBAND MED FASTSTÄLLELSE AV VÄGPLAN

- INDRAGNING AV VÄG FRÅN ALLMÄNT UNDERHÅLL

ÖVRIGA BETECKNINGAR PÅ PLANKARTAN

- NY VÄG, VÄGBANEKANTER MED LÄNGDMÄTNING OCH HÖJDSÄTTNING
- NYTT VÄGRÄCKE
- TRAKTGRÄNS
- FASTIGHETSGRÄNS
- KONNEKTIONSLINJE
- BOSTADSHUS
- ÖVRIG BYGGNAD

FASTIGHETSKARTAN DATERAD 2024-03-21

PLANNYCKEL

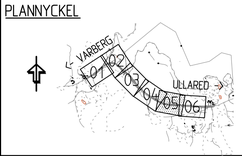

TYP AV PLAN
VÄGPLAN

GRANSKNINGSSTATUS / SYFTE

HANDLINGSTYP
GRANSKNINGSHANDLING

DATUM: 2024-04-01
LEVERANS / ÄNDRINGS-PM:

OBJEKT
VÄG 153 STIGNINGSFÄLT

DELOMRÅDE / BANDEL
SVARTENBACKEN

ANLÄGGNINGSDEL
VÄG 153

OBJEKTNUMMER / KM: 168820
KONSTRUKTIONSNUMMER:

BESTÄLLARE: TRAFIKVERKET
LEVERANTÖR: SWECO

SKAPAD AV: H SUNDMAN
UPPDRAGSNUMMER: 30029273

GODKÄND AV: M PETTERSSON
AVDELNING:

RITNINGSTYP
PLANRITNING

TEKNIKOMRÅDE / INNEHÅLL
VÄGUTFORMNING OCH TRAFIK

BESKRIVNING
PLANKARTA
KM 1/240-1/540

SKALA: 1:500
FORMAT: A1
FÖRVALTNINGSNUMMER:

RITNINGSNUMMER: 101T0205
BLAD:
NÄSTA BLAD:
BET:

2023-12-03 13:33
2023-12-22 13:25
2024-01-22 13:25
MODELL\1000507
MODELL\1000502
MODELL\1000504
2024-01-21 15:39
2024-01-16 14:40
2024-01-15 14:40
2024-01-16 14:07
2024-01-22 15:57
2024-01-22 15:57
2024-01-22 07:26
2024-01-22 07:26
2024-01-01 09:54
MODELL\1000701
MODELL\1000702
MODELL\1000703
MODELL\1000704
MODELL\1000705
MODELL\1000706
MODELL\1000707
MODELL\1000708
MODELL\1000936
XREF

Ritning: S:\SE\Uddevalla\VADD\PROJEKT\122351-300292\73\1000\1_Elementar anläg\36_GADM\1_Vägplan\101T0205.dwg Skapad av: Hansson, Arton 2024-1-22 13:02

KONNEKTION PLANKARTA 1 01 T 02 06

KONNEKTION PLANKARTA 1 01 T 02 05

X=6336650
Y=186650

X=6336600
Y=186650

X=6336600
Y=186700

GRÄNS FÖR VÄGPLAN

KUSHULT
1:6>1

VARBERG
VÄG 153

ULLARED
VÄG 153

1/600
+129.3
+127.0

1/700
+124.6
+122.3

1/800
+119.9
+117.7

V

T1

T2

SKALA 1:500
0 10 20 30 40 50 m

TECKENFÖRKLARING

ALLMÄNT

KOORDINATSYSTEM I PLAN: SWEREF 99 12 00
HÖJDSYSTEM: RH 2000

PLANBESTÄMMELSER

MARKANSPRÅK

GRÄNS FÖR VÄGOMRÅDE

AVGRÄNSNING MELLAN OLIKA TYPER AV MARKANSPRÅK

V NYTT VÄGOMRÅDE MED VÄGRÄTT

T TILLFÄLLIG NYTTJANDERÄTT

TILLFÄLLIGA NYTTJANDERÄTTER GÄLLER TILL GODKÄND SLUTBESIKTNING OCH 6 MÅNADER FRAMÅT

T1 AVSEENDE BYGGANDE AV VÄG, UPPLAG AV JORDMASSOR, FÖRBILEDNING AV TRAFIK

T2 AVSEENDE ETABLERING OCH UPPLAGSYTOR

SKYDDSÅTGÄRDER OCH FÖRSIKTIGHETSMÅTT

MARKERING AV SKYDDSÅTGÄRD

Sk1 HÖGKAPACITETSRÄCKE FÖR ATT SKYDDA SJÖN SVARTEN

Sk2 ENKELSIDIGT TVÄRFALL PÅ VÄG 153 FÖR ATT FÖRHINDRA AVRINNING MOT SJÖN SVARTEN

SKYDDSOMRÅDE ENLIGT MILJÖBALKEN

GENERELLA BIOTOPSKYDD

GRÄNS FÖR STRANDSKYDD

STRANDSKYDDSOMRÅDE

VERKSAMHETER/ÅTGÄRDER SOM UNDANTAS FRÅN FÖRBUD ENLIGT MILJÖBALKEN

FÖRBUDEN SOM AVSER VERKSAMHET ELLER ÅTGÄRD INOM GENERELLT BIOTOPSKYDDAT OMRÅDE (7:11 2 ST. MB) GÄLLER INTE BYGGANDE AV ALLMÄN VÄG

FÖRBUDEN MOT ÅTGÄRDER INOM STRANDSKYDDSOMRÅDE I 7:15 MB GÄLLER INTE BYGGANDE AV ALLMÄN VÄG

SKYLDIGHETEN ATT GÖRA ANMÄLAN FÖR SAMRÅD ENLIGT 12:6 MB GÄLLER INTE FÖR DE VERKSAMHETER OCH ÅTGÄRDER SOM BEHÖVS FÖR ATT BYGGA VÄGEN OCH SOM FASTSTÄLLS OCH INGÅR I VÄGOMRÅDE FÖR ALLMÄN VÄG ELLER OMRÅDE FÖR TILLFÄLLIG NYTTJANDERÄTT

SÄRSKILDA BESLUT SOM TAS I SAMBAND MED FASTSTÄLLELSE AV VÄGPLAN

INDRAGNING AV VÄG FRÅN ALLMÄNT UNDERHÅLL

ÖVRIGA BETECKNINGAR PÅ PLANKARTAN

NY VÄG, VÄGBANEKANTER MED LÄNGDMÄTNING OCH HÖJDSÄTTNING

NYTT VÄGRÄCKE

TRAKTGRÄNS

FASTIGHETSGRÄNS

KONNEKTIONSLINJE

BOSTADSHUS

ÖVRIG BYGGNAD

FASTIGHETSKARTAN DATERAD 2024-03-21

PLANNYCKEL

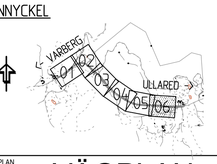

TYP AV PLAN
VÄGPLAN

GRANSKNINGSSTATUS / SYFTE

HANDLINGSTYP
GRANSKNINGSHANDLING

DATUM
2024-04-01

LEVERANS / ÄNDRINGS-PM

OBJEKT
VÄG 153 STIGNINGSFÄLT

DELOMRÅDE / BANDEL
SVARTENBACKEN

ANLÄGGNINGSDEL
VÄG 153

OBJEKTNUMMER / KM
168820

KONSTRUKTIONSNUMMER

BESTÄLLARE
TRAFIKVERKET

LEVERANTÖR
SWECO

SKAPAD AV
H SUNDMAN

UPPDRAGSNUMMER
30029273

GODKÄND AV
M PETTERSSON

AVDELNING

RITNINGSTYP
PLANRITNING

TEKNIKOMRÅDE / INNEHÅLL
VÄGUTFORMNING OCH TRAFIK

BESKRIVNING
PLANKARTA
KM 1/540-1/820

SKALA
1:500

FORMAT
A1

FÖRVALTNINGSNUMMER

RITNINGSNUMMER
101T0206

BLAD

NÄSTA BLAD

BET

Ritning: S:\SE\Ulricehamn\HADO\1\PROJEKT\30293\30029273\3000\3.Genomforande\3k_LADV\1\Ritfiler\101T0206.dwg Skapat av: Hansson, Anton 2024-03-22 10:03