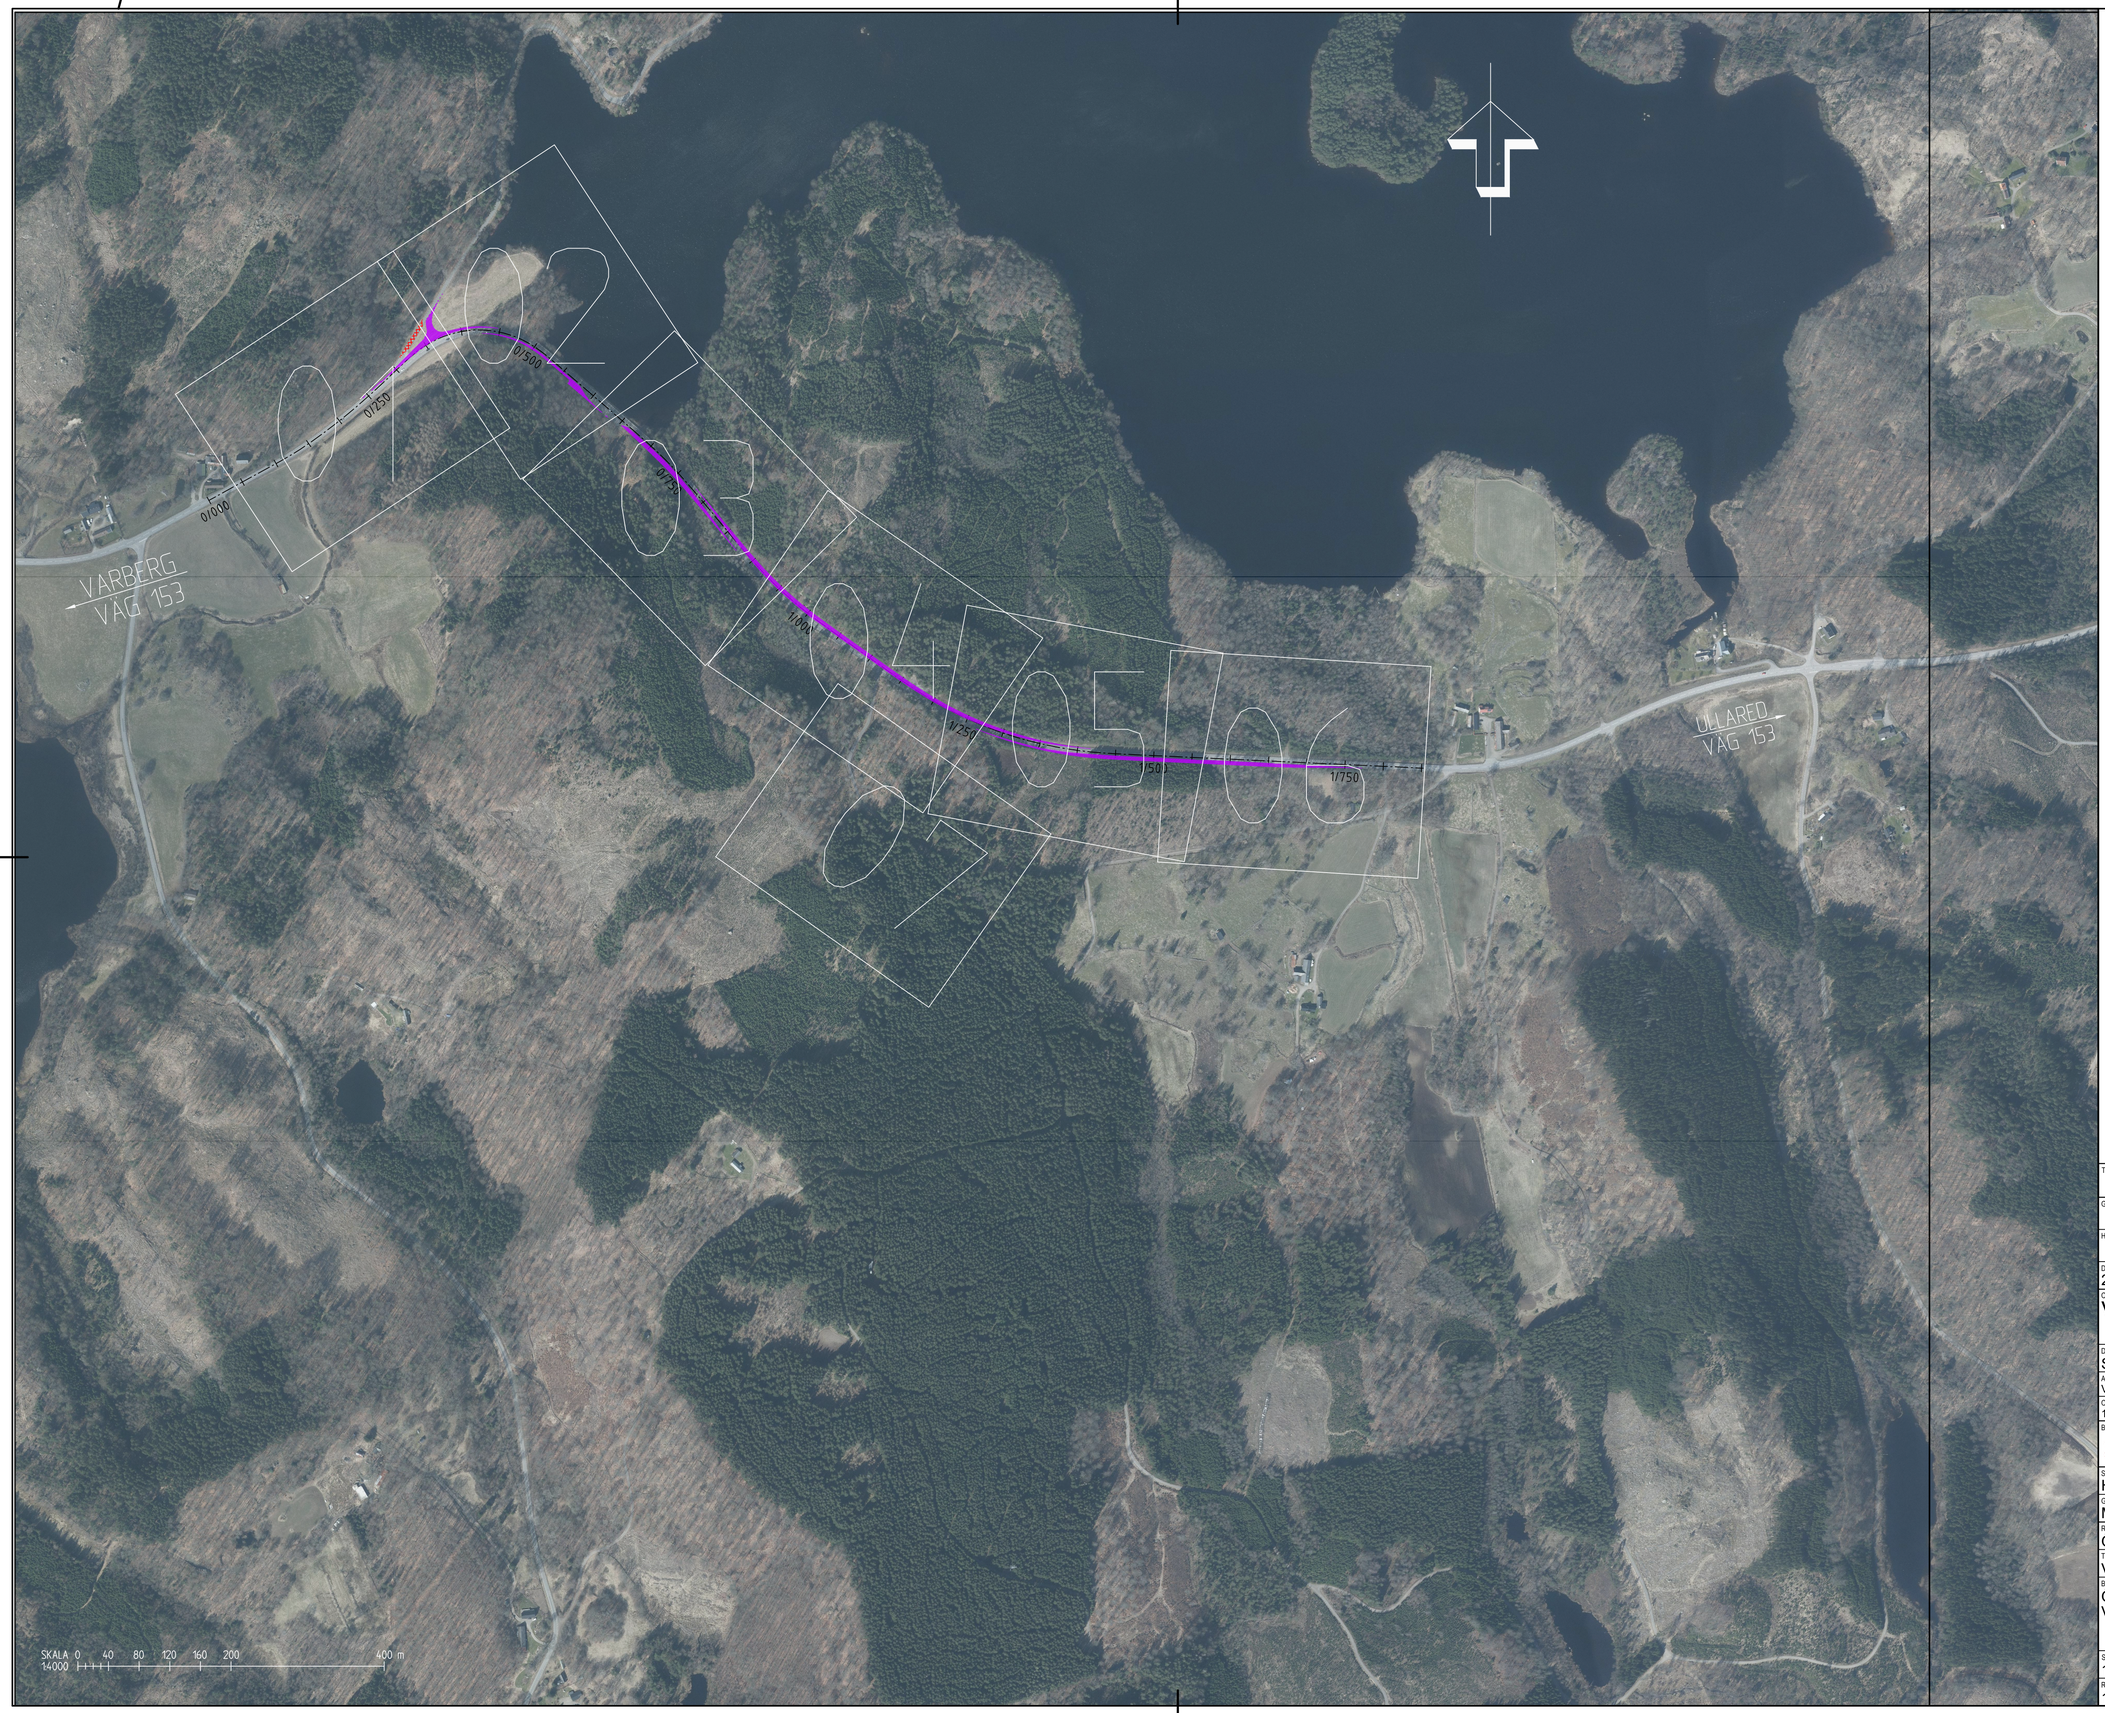

TECKENFÖRKLARING

ALLMÄNT

KOORDINATSYSTEM I PLAN: SWEREF 99 12 00
HÖJDSYSTEM: RH 2000

NY ANLÄGGNING

BREDDNING VÄG 153
INDRAGNING AV ALLMÄN VÄG

PLANVYER

01-06 RITNINGSSERIE PLANKARTOR

01-07 RITNINGSSERIE ILLUSTRATIONSPLANER

TYP AV PLAN
VÄGPLAN

GRANSKNINGSSTATUS / SYFTE

HANDLINGSTYP
-

DATUM
2024-04-01

LEVERANS / ÄNDRINGS-PM

OBJEKT
VÄG 153 STIGNINGSFÄLT

DELOMRÅDE / BANDEL
SVARTENBACKEN

ANLÄGGNINGSDEL
VÄG 153

OBJEKTNUMMER / KM
168820

KONSTRUKTIONSNUMMER

BESTÄLLARE
TRAFIKVERKET

LEVERANTÖR
SWECO

SKAPAD AV
H SUNDMAN

UPPDRAGSNUMMER
30029273

GODKÄND AV
M PETTERSSON

AVDELNING

RITNINGSTYP
ÖVERSIKTSRITNING

TEKNIKOMRÅDE / INNEHÅLL
VÄGUTFORMNING OCH TRAFIK

BESKRIVNING
ÖVERSIKT
VÄG 153

SKALA
1:4000

FORMAT
A1

FÖRVALTNINGSNUMMER

RITNINGSNUMMER
101T0101

BLAD

NÄSTA BLAD

BET

XREF M2021\XX009001 2022-11-21 12:07
M2021\XX009002 2023-05-23 15:14
M2021\XX009003 2023-06-30 15:13
M2021\XX009004 2023-10-27 15:35
M2021\TX002001

Ritning: S:\SE\Uddevalla\M2021\PROJEKT\225\s30029273\4000\3-Genomarbetande\3k-CAD\1-Ritor\Väg\101T0101.dwg Skapad av: Sundman, Hjalmar 2024-04-01 16:38