


MARKSLAG	
	VATTEN
	ÅKERMARK
	ANNAN ÖPPEN MARK
	LÖVSKOG
	BARR- OCH BLANDSKOG
VÄG	
	NY VÄG MED LÄNGDMÄTNINGSSTRECK OCH HÖJDSÄTTNING SKRAFFERING FÖR KÖRBANA OCH VÄGREN
	VÄGKANT, VÄG
	VÄGKANT, GÅNG OCH CYKELVÄG
	VÄGKANT, VÄG MED KANTSTEN
	KÖRFÄLTSLINJE
	VÄGREN
	VÄGSLÄNT
	BRÖ
	FÖRESLAGEN ENSKILD VÄG
VÄGUTRUSTNING	
	MITTRÄCKE
	SIDORÄCKE V/H
	VILTSTÄNGSEL
	BULLERSKÄRM

ÖVRIGA BETECKNINGAR PÅ ILLUSTRATIONSKARTAN	
	1:12 FASTIGHETSGRÄNS OCH FASTIGHETS BETECKNING
	RÖDE TRAKTGRÄNS OCH TRAKTNAMN
	Lr 21-95:313.1 LEDNINGSRÄTT OCH BETECKNING
	GNARPS-BERGE GA:6 GEMENSAMHETSANLÄGGNING OCH BETECKNING
	SERVITUT 2132-12/211 SERVICITUT OCH BETECKNING
	HÖJKURVA 5M HÖJKURVA 1M
	GRÄNS NATURRESERVAT
	ÅGOSLAGSGRÄNS
	STIG
	VÄGKANT, BEFINTLIGA VÄGAR
	DIKE MED FLÖDESRIKTNINGSPI
	SANKMARK
	BLOCKIG MARK
	BERG I DAGEN
	KÖRFÄLTSDIVISION

AVVÄTTNING	
	NY TRUMMA
	RIKTNINGSPI FÖR VATTEN
	DAGVATTENLEDNING
	RÄNNSTENSBRUNN
	TILLSYNSBRUNN, DAGVATTEN
	KUPPULSI, DAGVATTEN
	YTA FÖR DAGVATTENHANTERING

GRÄNSER	
	GRÄNS FÖR VÄGOMRÅDE
	AVGRÄNSNING MELLAN OLKA TYPER AV MARKANSPRÅK
	BEFINTLIG VÄGOMRÅDE
	VÄGANSLUTNING TILL BEFINTLIG ALLMÄN VÄG SOM STÄNGS GENOM SÄRSKILT BESLUT

TYP AV PLAN	
<b>VÄGPLAN</b>	
GRANSKNINGSSTATUS / SYFTE	
FÖR FASTSTÄLLELSE	
HANDLINGSTYP	
FASTSTÄLLELSEHANDLING	
OBJEKTNUMMER / KM	LEVERANS / ÄNDRINGS.PM
2023-03-03	
OBJEKT	
E4 KONGBERGET-GNARP	
DELOMRÅDE / BANDEL	
2 HARMÅNGER	
ANLÄGGNINGSDEL	
E4	
OBJEKTNUMMER / KM	KONSTRUKTIONNUMMER
83155191	
BESTÄLLARE	LEVERANTÖR
TRAFIKVERKET	RAMBOLL
SKAPAD AV	UPPRAGSNUMMER
T LENSTRÖMER	1320017421
ODKÄND AV	AVDELNING
O JANSSON	SHB
RITNINGSTYP	
PLANRITNING	
TEKNIKOMRÅDE / INNEHÅLL	
VÄGUTFORMNING OCH TRAFIK	
BESKRIVNING	
ILLUSTRATIONSPLAN	
SKALA	FORMAT
1:1000	A1
RITNINGSNUMMER	FÖRVALTNINGSNUMMER
2 01 T 05 04	
BLAD	NÄSTA BLAD
	BIT

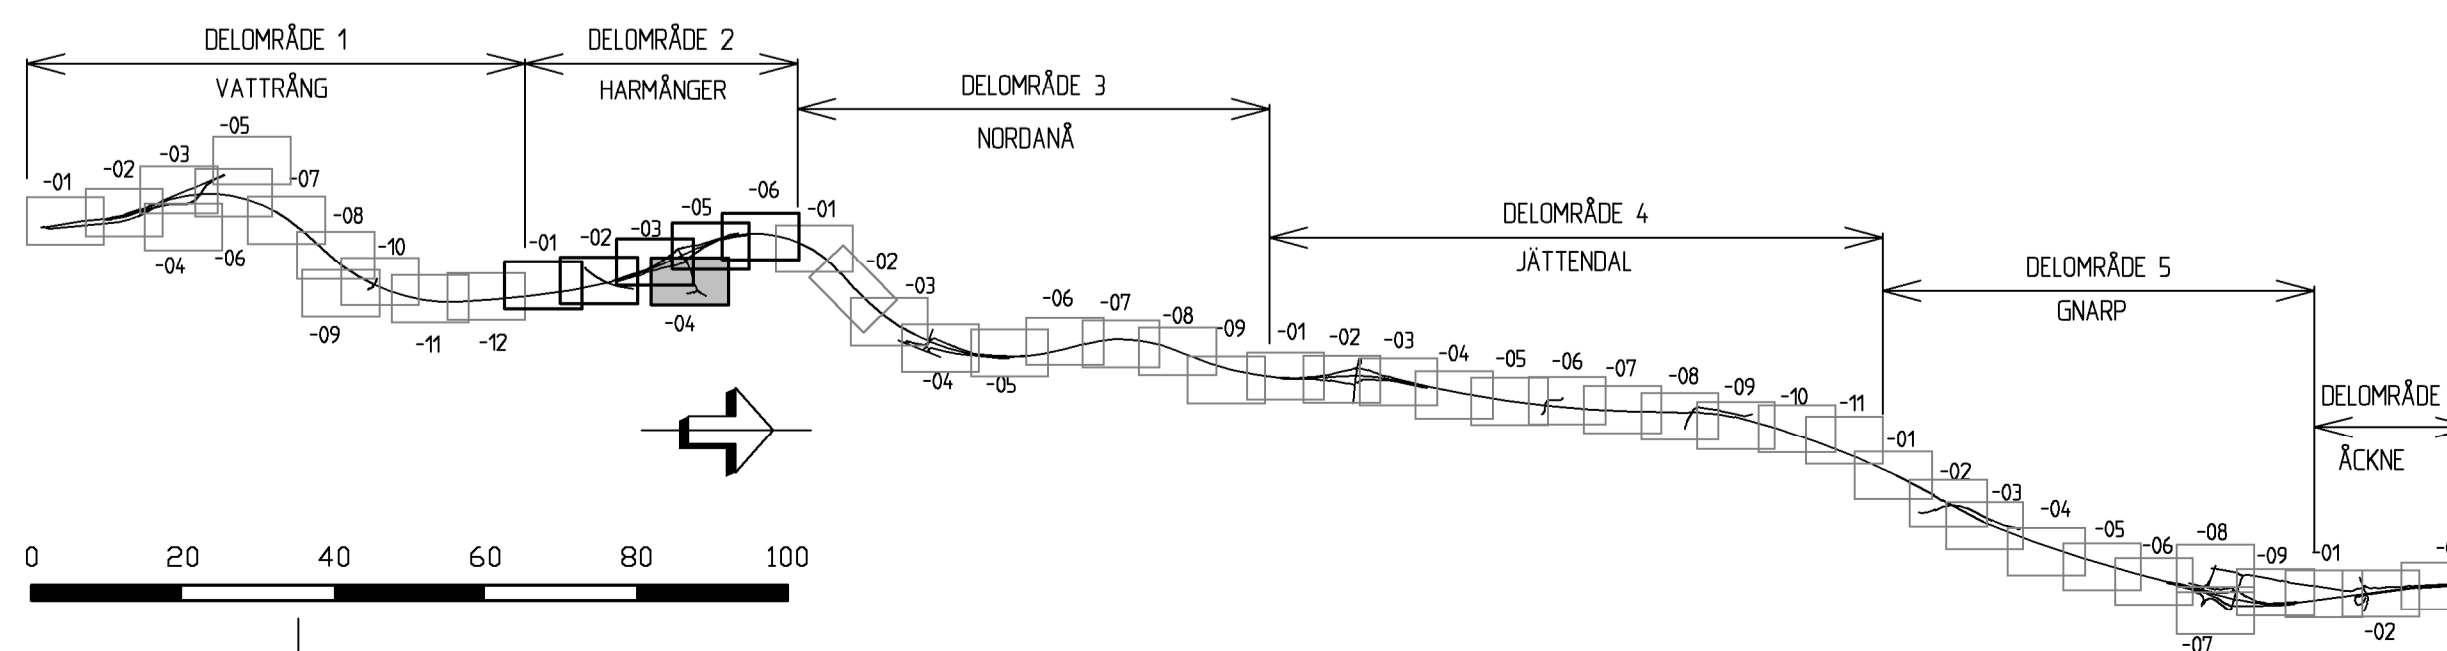

View: PLOT1, Drawing: D:\Soll\Shb\2015\1320017421\3\_Teknik\1\Närde\A\20150504\_Drawn by: TLBNS, 2022-11-16 11:57



