

VERKSAMHETER/ÅTGÄRDER SOM UNDTANTAS FRÅN FÖRBUD ENLIGT MILJÖBALKEN
 FÖRBUDEN SOM AVSER VERKSAMHET ELLER ÅTGÄRD INOM GENERELLT BIOTOPSKYDDOMRÅDE (7:11 2 ST. MB) GÄLLER INTE BYGGANDE AV ALLMÄN VÄG
 FÖRBUDEN MOT ÅTGÄRDER INOM STRANDSKYDDOMRÅDE (7:15 MB) GÄLLER INTE BYGGANDE AV ALLMÄN VÄG/JÄRNVÄG

SKYDDIGHETEN ATT GÖRA ANMÄLAN FÖR SAMRÅD ENLIGT 12:6 MB GÄLLER INTE FÖR DE VERKSAMHETER OCH ÅTGÄRDER SOM BEHÖVS FÖR ATT BYGGA VÄGEN OCH SOM FASTSTÄLLS OCH INGÅR I VÄGOMRÅDE FÖR ALLMÄN VÄG ELLER OMRÅDE FÖR TILLFÄLLIG NYTTJANDERÄTT.

ÖVRIGA BETECKNINGAR PÅ PLANKARTAN

1:12
RÖDE
 Lr 21-95:313.1
GNARPS-BERGE GA:6
 SERVITUT 2132-12/21.1

FASTIGHETSGRÄNS OCH FASTIGHETSBECKNING
 TRAKTGRÄNS OCH TRAKTNAMN
 LEDNINGSRÄTT OCH BETECKNING
 GEMENSAMHETSANLÄGGNING OCH BETECKNING
 SERVITUT OCH BETECKNING
 HÖJKURVA
 GRÄNS NATURRESERVAT
 VÄGKANT VÄG, LÄNGDMÄTNINGSSTRECK OCH HÖJDSÄTTNING
 VÄGKANT GÅNG- OCH CYKELVÄG, LÄNGDMÄTNING OCH HÖJDSÄTTNING
 MITTRÄCKE
 VILTSTÄNGSEL
 STRÄCKA VARS KÖRBANA ELLER GÅNG- OCH CYKELVÄG BLIR BELYST

MARKANSPRÅK

GRÄNS FÖR VÄGOMRÅDE
 AVGRÄNSNING MELLAN OLIKA TYPER AV MARKANSPRÅK
 BEFINTLIGT VÄGOMRÅDE

V NYTT OMRÅDE MED VÄGRÄTT
 Vn NYTT OMRÅDE MED INSKRÄNKT VÄGRÄTT, n = LÖPNUMMER ANGER ÄNDAMÅL
 Vi1 NYTT OMRÅDE MED INSKRÄNKT VÄGRÄTT FÖR DIKE FÖR BORTLEDNING AV DAGVATTEN
 Vi2 NYTT OMRÅDE MED INSKRÄNKT VÄGRÄTT FÖR ÅTKOMST AV DAGVATTENDAMM
 Vi3 NYTT OMRÅDE MED INSKRÄNKT VÄGRÄTT FÖR ÅTKOMST AV BRO

Tn TILLFÄLLIG NYTTJANDERÄTT, n = LÖPNUMMER ANGER ÄNDAMÅL
 T1 TILLFÄLLIG NYTTJANDERÄTT FÖR ARBETSOMRÅDE UNDER BYGGTIDEN, DOCK LÄNGST T.O.M. TRE MÅNADER EFTER GODKÄND SLUTBESKTNING
 T2 TILLFÄLLIG NYTTJANDERÄTT FÖR ETABLERING UNDER BYGGTIDEN, DOCK LÄNGST T.O.M. TRE MÅNADER EFTER GODKÄND SLUTBESKTNING
 T3 TILLFÄLLIG NYTTJANDERÄTT FÖR TILLFÄLLIG VÄG FÖR ALLMÄN TRAFIK OCH BYGGTRAFIK UNDER BYGGTIDEN, DOCK LÄNGST T.O.M. TRE MÅNADER EFTER GODKÄND SLUTBESKTNING

J, Vi JÄRNVÄGSOMRÅDE OCH NYTT VÄGOMRÅDE MED INSKRÄNKT VÄGRÄTT
 X INDRAGNING AV VÄG FRÅN ALLMÄNT UNDERHÅLL

SKYDDÅTGÄRDER OCH FÖRSIKTIGHETSÅTGÄRDER


MARKERING ELLER AVGRÄNSNING AV SKYDDÅTGÄRD/FÖRSIKTIGHETSÅTGÄRD

VATTENRESURS
 Sk1 KOMBINERAT STANKSKYDD FÖR VATTENSKYDDOMRÅDE OCH BULLERSKYDD FÖR FÄGEL
 Sk2 TÄTSKIKT UNDER VÄG, TRUMMA/LEDNING, I BOTTEN AV DIKE FÖR SKYDD AV GRUNDVATTENRESURS
 Sk3 RENNINGSDAMM FÖR DAGVATTEN, DAMMEN SKA HA OLJEAVSKILJNING, TÄT BOTTEN OCH UTLOPPET SKA FÖRSES MED AVSTÄNGNINGSMÖJLIGHET
 Sk4 FÖRDRÖJNINGÅTGÄRD FÖR DAGVATTEN, ANLÄGGNINGEN SKA HA OLJEAVSKILJNING OCH UTLOPPET SKA FÖRSES MED AVSTÄNGNINGSMÖJLIGHET
 Sk5 UPPLAG FÖR SMÖ, SNOPLUPPET SKA FÖRSES MED TÄT BOTTEN OCH OLJEAVSKILJNING
 ALLA TRUMMOR I VATTENDRAG ELLER DIKEN I JORDBRUKSMARK SKA KONSTRUERAS SÅ ATT DE INTE UTGÖR VANDRINGSHINDER FÖR VATTENLEVANDE DJUR

BULLERSKYDD
 Sk6 VÄGNÄRA BULLERSKYDD I FORM AV VALL ELLER VALL MED SKÄRM
 Sk7 VÄGNÄRA BULLERSKYDD I FORM AV SKÄRM SOM OCKSÅ SKA REDUCERA KONSEKVENSER AV OLYCKOR MED FARLIGT GODS
 Sk8 ERBJUDANDE OM FASTIGHETSÄGARE BULLERSKYDDÅTGÄRD
 Sk9 SK9 HAR UTGÅTT (SK9 GÄLLDE ERBJUDANDE OM FASTIGHETSÄGARE BULLERSKYDDÅTGÄRD OM FÖRULPAD UTREDNING VISAT ATT SÅDAN BEHÖVS FÖR ATT RIKTVÄRDE INOMHUS SKA INNEHÅLLAS, UTREDNING DRÖJDE PÅ COVID-19 MEN ÄR NU UTFÖRD OCH DE FASTIGHETER SOM ERBJUDS ÅTGÄRD ÄR ANDRADE TILL SK8)
 I BILAGA TILL PLANKARTA FÖRTYDLIGAS SK1, SK6, SK7 OCH SK8
 Sk10 VILT/BARRÄRER
 UTHOPP FÖR VILT
 Sk11 VILTPORT, KAN KOMBINERAS MED BEFINTLIG VATTENDRAG OCH/ELLER GRUSVÄG. SKA FÖRSES MED BLANDSKYDD LÄNGS E4 OVANFÖR PORTEN
 Sk12 TORRTRUMMA FÖR ATT MÖJLIGGÖRA PASSAGE FÖR MINRE VLT. TRUMMAN SKA VARA MINST 600 MM I DIAMETER
 Sk13 ÅTERPLANTERING AV ALLETRÄD

KOORDINATSYSTEM
 SYSTEM I PLAN SWEREF 99 16 30
 SYSTEM I HÖJD RH 2000
 FASTIGHETSKARTA DATERAD 2021-05-04

LOKALISERING
 NORDANÅS KOMMUN
 GÄVLEBORGS LÄN

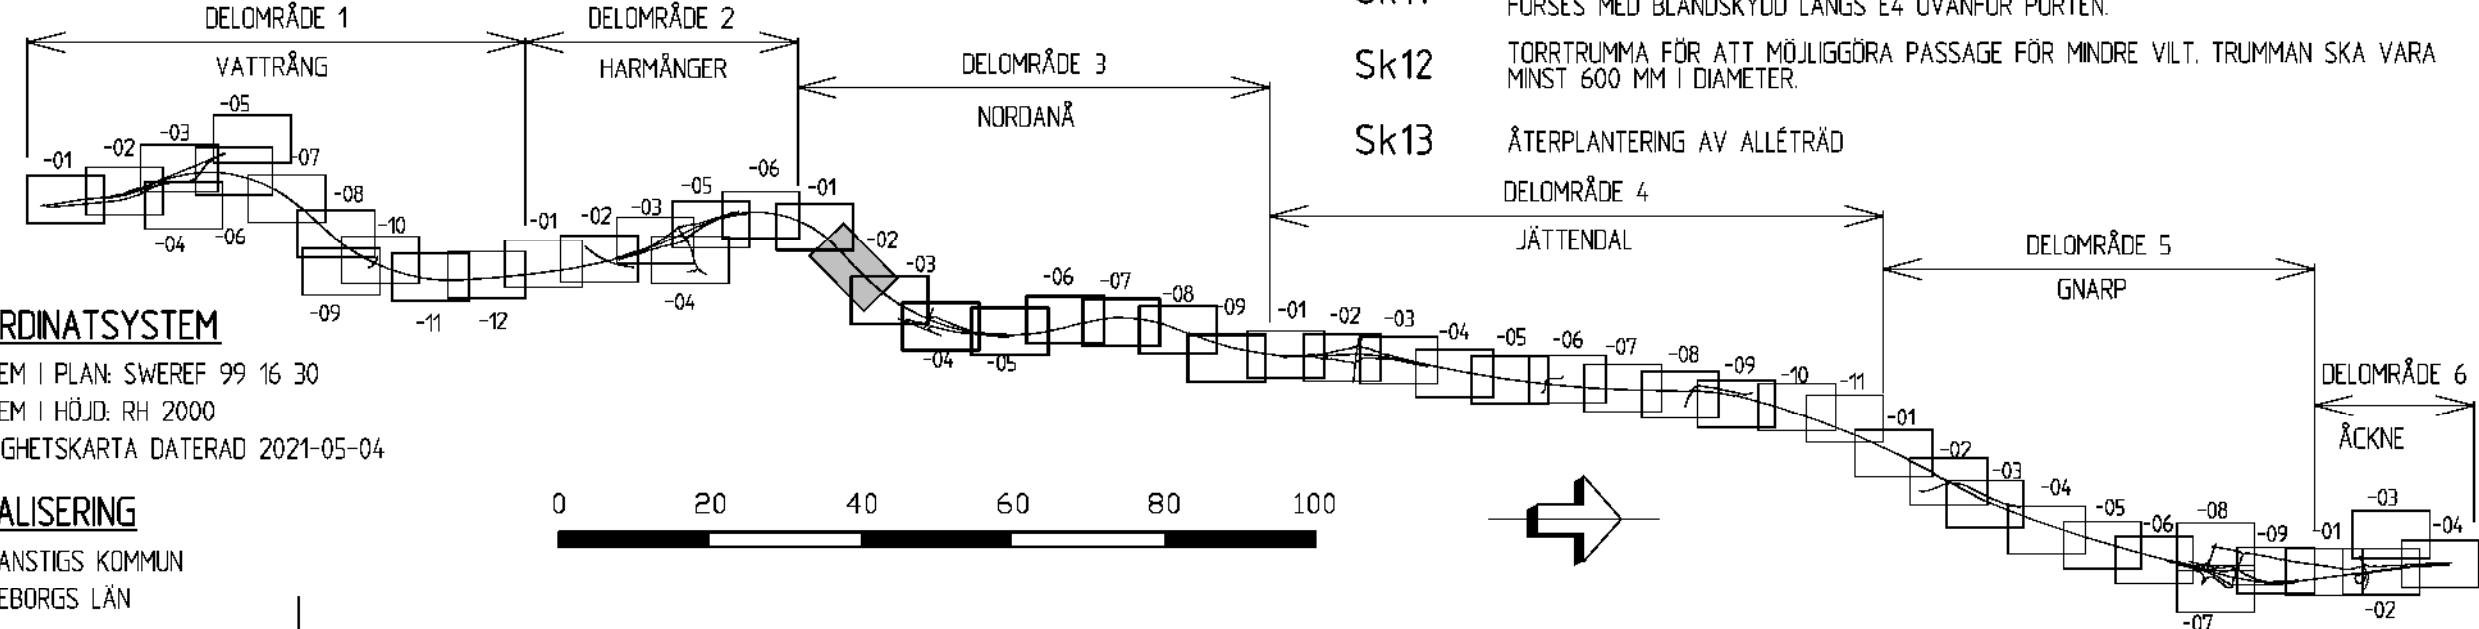

TYP AV PLAN		VÄGPLAN	
GRANSKNINGSSTATUS/SYFTE		FÖR FASTSTÄLLELSE	
HANDLINGSTYP		FASTSTÄLLELSEHANDLING	
OBJEKTNUMMER / KM	LEVERANS / ÄNDRINGS-PM	DATUM	
83155191		2023-03-03	
OBJEKT		E4 KONGBERGET-GNARP	
DELOMRÅDE / BANDEL		3 NORDANÅ	
ANLÄGGNINGSGRÄNS		E4	
OBJEKTNUMMER / KM	KONSTRUKTIONNUMMER	BESTÄLLARE	
83155191		TRAFIKVERKET	
LEVERANTÖR		RAMBOLL	
SKAPAD AV		UPPDRAGSNUMMER	
T LENSTRÖMER		1320017421	
GODKÄND AV		AVDELNING	
O JANSSON		SHB	
RITNINGSTYP		TEKNIKOMRÅDE / INNEHÅLL	
PLANRITNING		VÄGUTFORMNING OCH TRAFIK	
BESKRIVNING		PLANKARTA	
SKALA		FÖRVALTNINGSNUMMER	
1:1000 1:1000 A1		BLAD	
RITNINGNUMMER		NÄSTA BLAD	
3 01 T 02 02		BET	

