

TECKENFÖRKLARING

KOORDINATSYSTEM: SWEREF 99 13 30
HÖJDSYSTEM: RH70

NY ANLÄGGNING

- +YYY---
+YY.Y Ny järnväg, spårmitt, med längdmätningstreck och höjdsättning
- 0/00---
+00.0 Ny väg eller breddning av befintlig väg, vägbankar med längdmätning och höjdsättning

MARKANSPRÅK

- +--- Gräns för järnvägsmark / vägrätt
- +--- Gräns för olika typer av markanspråk
- +--- Gräns för järnvägsplan
- V** Nytt vägområde med vägrätt
- Vi** Nytt vägområde med inskränkt vägrätt
- J** Ny järnvägsmark med äganderätt
- Js** Ny järnvägsmark med servitutsrätt
- J,Vi/Js,Vi** Ny järnvägsmark med äganderätt alternativt servitutsrätt och nytt vägområde med inskränkt vägrätt
- T** Tillfällig nyttjanderätt 48 månader från byggstart

- Js1 - Servitut för serviceväg
- Js2 - Servitut för underhåll av bullerskyddskärm och underjordisk markanläggning
- Js3 - Servitut för anläggande och vidmakthållande av ledningar och fördröjningsmagasin för anläggningsvatten
- Js4 - Trädsäkringsservitut
- Js5 - Trädsäkringsservitut med särskild hänsyn
- Js6 - Servitut för förbud mot fordonstrafik
- T1 - Etableringsområde och byggväg
- T2 - Byggväg även öppen för annan trafik, får ej blockeras
- T3 - Yta för anläggande av bullerskyddskärm
- T4 - Tillfällig väg för allmän trafik
- T5 - Bro för byggväg
- T6 - Yta för anläggande av ledningar för anläggningsvatten
- T7 - Yta för anläggande av grundförstärkande åtgärder

SKYDDSÅTGÄRDER OCH FÖRSIKTIGHETSMÅTT

- Markering eller avgränsning av skyddsåtgärder och försiktighetsmått
- Sk1 - Bullerskyddsskärm utförs 3 meter ovanför rälsöverkant på järnvägsspår
- Sk2 - Bullerskyddsvall utförs 5 meter ovanför rälsöverkant på järnvägsspår
- Sk3 - Bullerskyddsskärm på ny bullervall, anges med höjd i meter över räls överkant
- Sk4 - Bullerskyddsskärm på befintlig bullervall, anges med höjd i meter över räls överkant
- Sk5 - Fördröjningsmagasin
- Sk6 - Fladdermsbarriär, 5,5 meter ovanför rälsöverkant på järnvägsspår

VERKSAMHETER/ÅTGÄRDER SOM UNDTAS FRÅN FÖRBUD ENLIGT MILJÖBALKEN

Förbuden som avser verksamhet eller åtgärd inom generell biotopskyddsområde gäller inte byggande av allmän väg/järnväg.



Skyldigheten att göra anmälan för samråd enligt 12:6 MB gäller inte för de verksamheter och åtgärder som behövs för att bygga vägen/järnvägen och som fastställs och ingår i vägområde för allmän väg/järnvägsmark eller område för tillfällig nyttjanderätt.

- Biotopskyddad mark.
- Biotopskyddad mark på nytt och befintligt markanspråk.
- Järnvägsområde inom strandskydd
- Förbuden mot åtgärder inom strandskyddsområde (7:15 MB) gäller inte byggande av allmän väg/järnväg.

SÄRSKILDA BESLUT SOM TAS I SAMBAND MED FASTSTÄLLELSE AV JÄRNVÄGSPLAN

- XXXXXX Indragning av väg från allmänt underhåll
- Bef. spårmitt järnväg
- X Fastighet som löses
- Fastighetsgräns
- Traktgräns
- Trafikverkets befintliga fastighet
- Bef. spår som behålls
- Spår som rives
- + Kommungräns

ORIENTERINGSKARTA MED BLADNUMMER

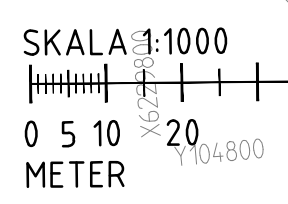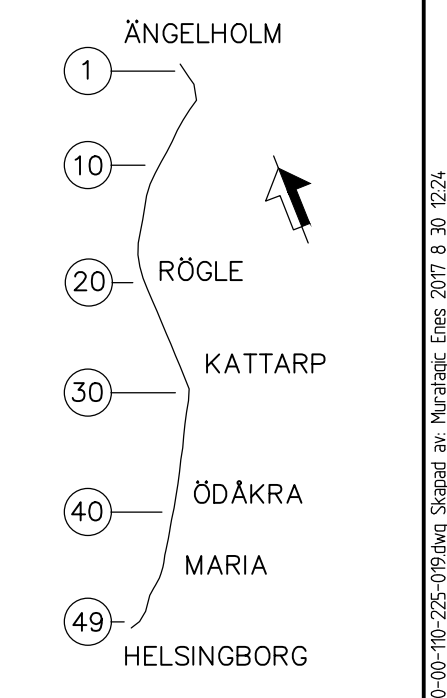

ANMÄR ANMÄNEN AVISER		SIGN. ANMÄR DATUM	
TYP AV PLAN			
JÄRNVÄGSPLAN			
LEVERANTÖR	ANVÄLLNING	TEKNIKANS/ANDRINGS-PM	TEKNIKOR
SWECO	7500745	0100	GEMENSAM
UPPDRAGSNUMMER	KONSTRUKTIONSNUMMER	GRÄNSNINGSTATUS / SYFTE	ANLÄGGNINGSTYP
7500745		GÄLLANDE	GRANSKNINGSHANDLING
SKAPAD AV	SKALA	FÖRSTÄ	ANLÄGGNINGSTYP
SERENI/SEKLYN/SEENMU	1:1000	A1	ANLÄGGNINGSTYP
GRANSKAD AV	SKALA	FÖRSTÄ	ANLÄGGNINGSTYP
SESVCA	1:1000	A1	ANLÄGGNINGSTYP
UTGÅVA	SKALA	FÖRSTÄ	ANLÄGGNINGSTYP
SEAPJO	1:1000	A1	ANLÄGGNINGSTYP
BLAD	NÄSTA BLAD	ANDR.	
19	20		

SWECO
SERENI/SEKLYN/SEENMU
GRANSKAD AV
SESVCA
UTGÅVA
SEAPJO

Blad 8 av 10. Generellt: 1:1000. Järnvägsplan: 1:1000. Skala: 1:1000. Datum: 2017-09-01. Sida: 8 av 30.