

TECKENFÖRKLARING

KOORDINATSYSTEM: SWEREF 99 13 30
HÖJDSYSTEM: RH70

NY ANLÄGGNING

---+YY.Y---	Ny järnväg, spårmitt, med längdmätningstreck och höjdsättning
---0/00---	Ny väg eller breddning av befintlig väg, vägbanekanter med längdmätning och höjdsättning
---+00.0---	

MARKANSPRÅK

---••---	Gräns för järnvägsmark / vägrätt
---••---	Gräns för olika typer av markanspråk
---+---	Gräns för järnvägsplan
V	Nytt vägområde med vägrätt
Vi	Nytt vägområde med inskränkt vägrätt
J	Ny järnvägsmark med äganderätt
Js	Ny järnvägsmark med servitutsrätt
J,Vi/Js,Vi	Ny järnvägsmark med äganderätt alternativt servitutsrätt och nytt vägområde med inskränkt vägrätt
T	Tillfällig nyttjanderätt 48 månader från byggstart

- Js1 - Servitut för serviceväg
- Js2 - Servitut för underhåll av bullerskyddskärm och underjordisk markanläggning
- Js3 - Servitut för anläggande och vidmakthållande av ledningar och fördröjningsmagasin för anläggningsvatten
- Js4 - Trädsäkringsservitut
- Js5 - Trädsäkringsservitut med särskild hänsyn
- Js6 - Servitut för förbud mot fordonstrafik
- T1 - Etableringsområde och byggväg
- T2 - Byggväg även öppen för annan trafik, får ej blockeras
- T3 - Yta för anläggande av bullerskyddskärm
- T4 - Tillfällig väg för allmän trafik
- T5 - Bro för byggväg
- T6 - Yta för anläggande av ledningar för anläggningsvatten
- T7 - Yta för anläggande av grundförstärkande åtgärder

SKYDDSÅTGÄRDER OCH FÖRSIKTIGHETSMÅTT

- Markering eller avgränsning av skyddsåtgärder och försiktighetsmått
- Sk1 - Bullerskyddskärm utförs 3 meter ovanför rällsöverkant på järnvägsspår
- Sk2 - Bullerskyddsvall utförs 5 meter ovanför rällsöverkant på järnvägsspår
- Sk3 - Bullerskyddskärm på ny bullervall, anges med höjd i meter över rälls överkant
- Sk4 - Bullerskyddskärm på befintlig bullervall, anges med höjd i meter över rälls överkant
- Sk5 - Fördröjningsmagasin
- Sk6 - Fladderombarrjär, 5,5 meter ovanför rällsöverkant på järnvägsspår

VERKSAMHETER/ÅTGÄRDER SOM UNDTANTAS FRÅN FÖRBUD ENLIGT MILJÖBALKEN

Förbuden som avser verksamhet eller åtgärd inom generellt biotopskyddsområde gäller inte byggande av allmän väg/järnväg.

Skyldigheten att göra anmälan för samråd enligt 12:6 MB gäller inte för de verksamheter och åtgärder som behövs för att bygga vägen/järnvägen och som fastställs och ingår i vägområde för allmän väg/järnvägsmark eller område för tillfällig nyttjanderätt.

- Biotopskyddad mark.
- Biotopskyddad mark på nytt och befintligt markanspråk.
- Järnvägsområde inom strandskydd
- Förbuden mot åtgärder inom strandskyddsområde (7:15 MB) gäller inte byggande av allmän väg/järnväg.

SÄRSKILDA BESLUT SOM TAS I SAMBAND MED FASTSTÄLLELSE AV JÄRNVÄGSPLAN

XXXXXX Indragning av väg från allmänt underhåll


ÖVRIGA BETECKNINGAR PÅ PLANKARTAN

- Bef. spårmitt järnväg
- ✘ Fastighet som inlöses
- Fastighetsgräns
- Traktgräns
- Trafikverkets befintliga fastighet
- Bef. spår som behålls
- Spår som rives
- Kommungräns

ORIENTERINGSKARTA MED BLADNUMMER

1	ÅNGELHOLM
10	
20	RÖGLE
30	KATTARP
40	ÖDÄKRA
49	MARIA
	HELSINGBORG

ANMÄN	ANDERINGEN AVISER	SKALA	ANMÄN DATUM
JÄRNVÄGSPLAN			
LEVERANTÖR SWECO	ANVÄLLNING UPPDRAGSNUMMER 7500745	TEKNOLOGI/ANDERINGSSÄTT 0100	KONSTRUKTIONSRUMMER
SKAPAD AV SEREN/SEKLYN/SEENU	GRANSKAD AV SESVCA	GRANSKAD AV SEAPJO	DATUM 2017-09-01
PLANKARTA		SKALA 1:1000	FÖRHÅLL A1
GEMENSAM		RITNINGEN SÄTTS	
GRANSKNINGSHANDLING		RITNINGEN SÄTTS	
BALONTEKNIKER 230-500-231-000		SÄNDEL 920	
RITNINGEN SÄTTS 710-00-110-230-030B		ANLÄGGNINGSTYP	
BLAD 30B		NÄSTA BLAD 31	
ANDERINGEN AVISER		ANDERINGEN AVISER	

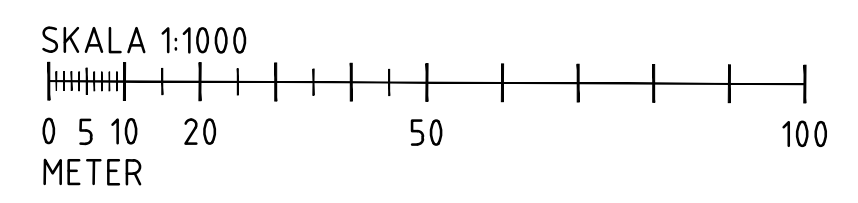

SWECO
SEAPJO
2017-09-01

Arkiv: B:\00075\Genarar\arkiv\7107-00-110-230-030B.dwg Skapat av: Mattias Ener, 2017-09-01 08:32