

**TECKENFÖRKLARING**

COORDINATSYSTEM: SWEREF 99 13 30  
HÖJDSYSTEM: RH70

**NY ANLÄGGNING**

- YYY+YYY +YY.Y — Ny järnväg, spårmitt, med längdmätningstreck och höjdsättning
- 0/00 -YY.Y — Ny väg eller breddning av befintlig väg, vägbanekarter med längdmätning och höjdsättning

**MARKANSPRÅK**

- Gräns för järnvägsmark / vägrätt
- Gräns för olika typer av markanspråk
- Gräns för järnvägsplan
- V** Nytt vägområde med vägrätt
- Vi** Nytt vägområde med inskränkt vägrätt
- J** Ny järnvägsmark med äganderätt
- Js** Ny järnvägsmark med servitutsrätt
- J,Vi/Js,Vi** Ny järnvägsmark med äganderätt alternativt servitutsrätt och nytt vägområde med inskränkt vägrätt
- T** Tillfällig nyttjanderätt 48 månader från byggstart

- Js1 - Servitut för serviceväg
- Js2 - Servitut för underhåll av bullerskyddskärm och underjordisk markanläggning
- Js3 - Servitut för anläggande och vidmakthållande av ledningar och fördröjningsmagasin för anläggningsvatten
- Js4 - Trädsäkringsservitut
- Js5 - Trädsäkringsservitut med särskild hänsyn
- Js6 - Servitut för förbud mot fordonstrafik
- T1 - Etableringsområde och byggväg
- T2 - Byggbväg även öppen för annan trafik, får ej blockeras
- T3 - Yta för anläggande av bullerskyddskärm
- T4 - Tillfällig väg för allmän trafik
- T5 - Bro för byggväg
- T6 - Yta för anläggande av ledningar för anläggningsvatten
- T7 - Yta för anläggande av grundförstärkande åtgärder

**SKYDDSÅTGÄRDER OCH FÖRSIKTIGHETSMAÅT**

- Markering eller avgränsning av skyddsåtgärder och försiktighetsmått
- SK1 - Bullerskyddsskärm utförs 3 meter ovanför rälsöverkant på järnvägsspår
- SK2 - Bullerskyddsvall utförs 5 meter ovanför rälsöverkant på järnvägsspår
- SK3 - Bullerskyddsskärm på ny bullervall, anges med höjd i meter över räls överkant
- SK4 - Bullerskyddsskärm på befintlig bullervall, anges med höjd i meter över räls överkant
- SK5 - Fördröjningsmagasin
- SK6 - Fladdermsbarriär, 5,5 meter ovanför rälsöverkant på järnvägsspår

**VERKSAMHETER/ÅTGÄRDER SOM UNDTANTAS FRÅN FÖRBUD ENLIGT MILJÖBALKEN**

Förbud som avser verksamhet eller åtgärd inom generell biotopskyddsområde gäller inte byggande av allmän väg/järnväg.


Skyldigheten att göra anmälan för samråd enligt 12:6 MB gäller inte för de verksamheter och åtgärder som behövs för att bygga vägen/järnvägen och som fastställs och ingår i vägområde för allmän väg/järnvägsmark eller område för tillfällig nyttjanderätt.

- Biotopskyddad mark.
- Biotopskyddad mark på nytt och befintligt markanspråk.
- Järnvägsområde inom strandskydd
- Förbudet mot åtgärder inom strandskyddsområde (7:15 MB) gäller inte byggande av allmän väg/järnväg.


**SÄRSKILDA BESLUT SOM TAS I SAMBAND MED FASTSTÄLLELSE AV JÄRNVÄGSPLAN**

- ☒ Indragning av väg från allmänt underhåll
- ÖVRIGA BETECKNINGAR PÅ PLANKARTAN**
- Bef. spårmitt järnväg
- ✕ Fastighet som inlöses
- Fastighetsgräns
- Traktgräns
- Trafikverkets befintliga fastighet
- Bef spår som behålls
- Spår som rives
- ++ Kommungräns

**ORIENTERINGSKARTA MED BLADNUMMER**

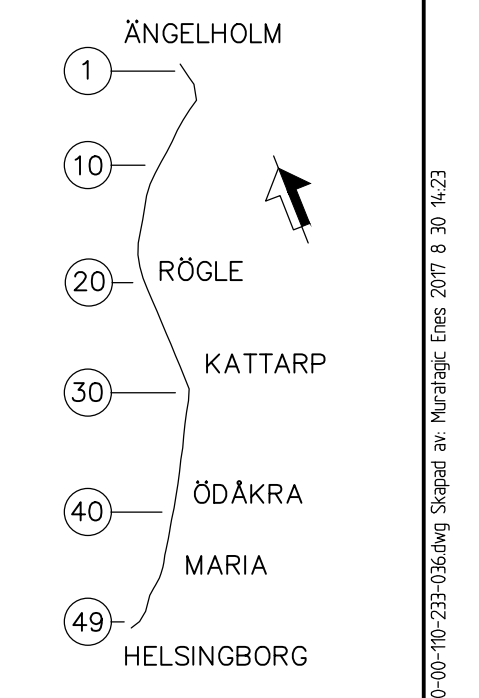

|                                  |                     |  |  |
|----------------------------------|---------------------|--|--|
| <b>ANMÄR ANDRINGEN AVSER</b>     |                     | SIGN. ANDR. DATUM                          |  |
| TYP AV PLAN: <b>JÄRNVÄGSPLAN</b> |                     |  |  |
| LEVERANTÖR: <b>SWECO</b>         | AVDELNING: 0100     | TEKNIKER/ANSÖKNINGS-PM: <b>GEMENSAM</b>    | GRANSKNINGSSTATUS / SYFTE: <b>GÄLLANDE</b> |
| UPPDRAGSNUMMER: 7500745          | KONSTRUKTIONSNUMMER | ANLÄGGNINGSTYP: <b>GRANSKNINGSHANDLING</b> |  |
| SKAPAD AV: SERENI/SEKLNJ/SEENMU  | GRANSKAD AV: SESVCA | PLANKARTA                                  | ANLÄGGNINGEN: <b>233+500 - 234+000</b>     |
| FÖRKÄND AV: SEAPJO               | DATUM: 2017-09-01   | SKALA: 1:1000                              | FÖRVALTNING: 710-00-110-233-036            |
| BILAGE: 36                       |                     | BLAD: 37                                   | ANDR.: 920                                 |

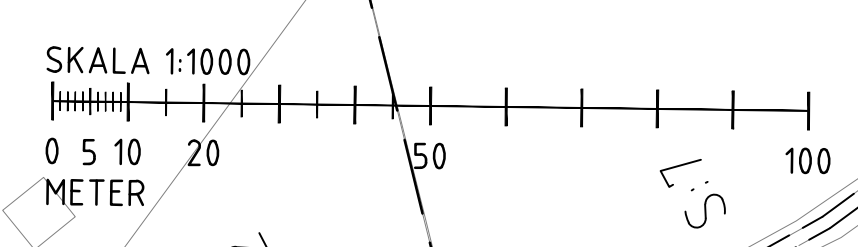

SKALA: 1:1000  
 DATUM: 2017-09-01  
 FÖRVALTNING: 710-00-110-233-036  
 ANLÄGGNINGSTYP: GRANSKNINGSHANDLING  
 ANLÄGGNINGEN: 233+500 - 234+000  
 BILAGE: 36  
 BLAD: 37  
 ANDR.: 920

Bildning B 10002, Generatorskild, 2:07, Järnvägsplan, Skapad av: Natarige, Bild: 2017 8 30 14:23