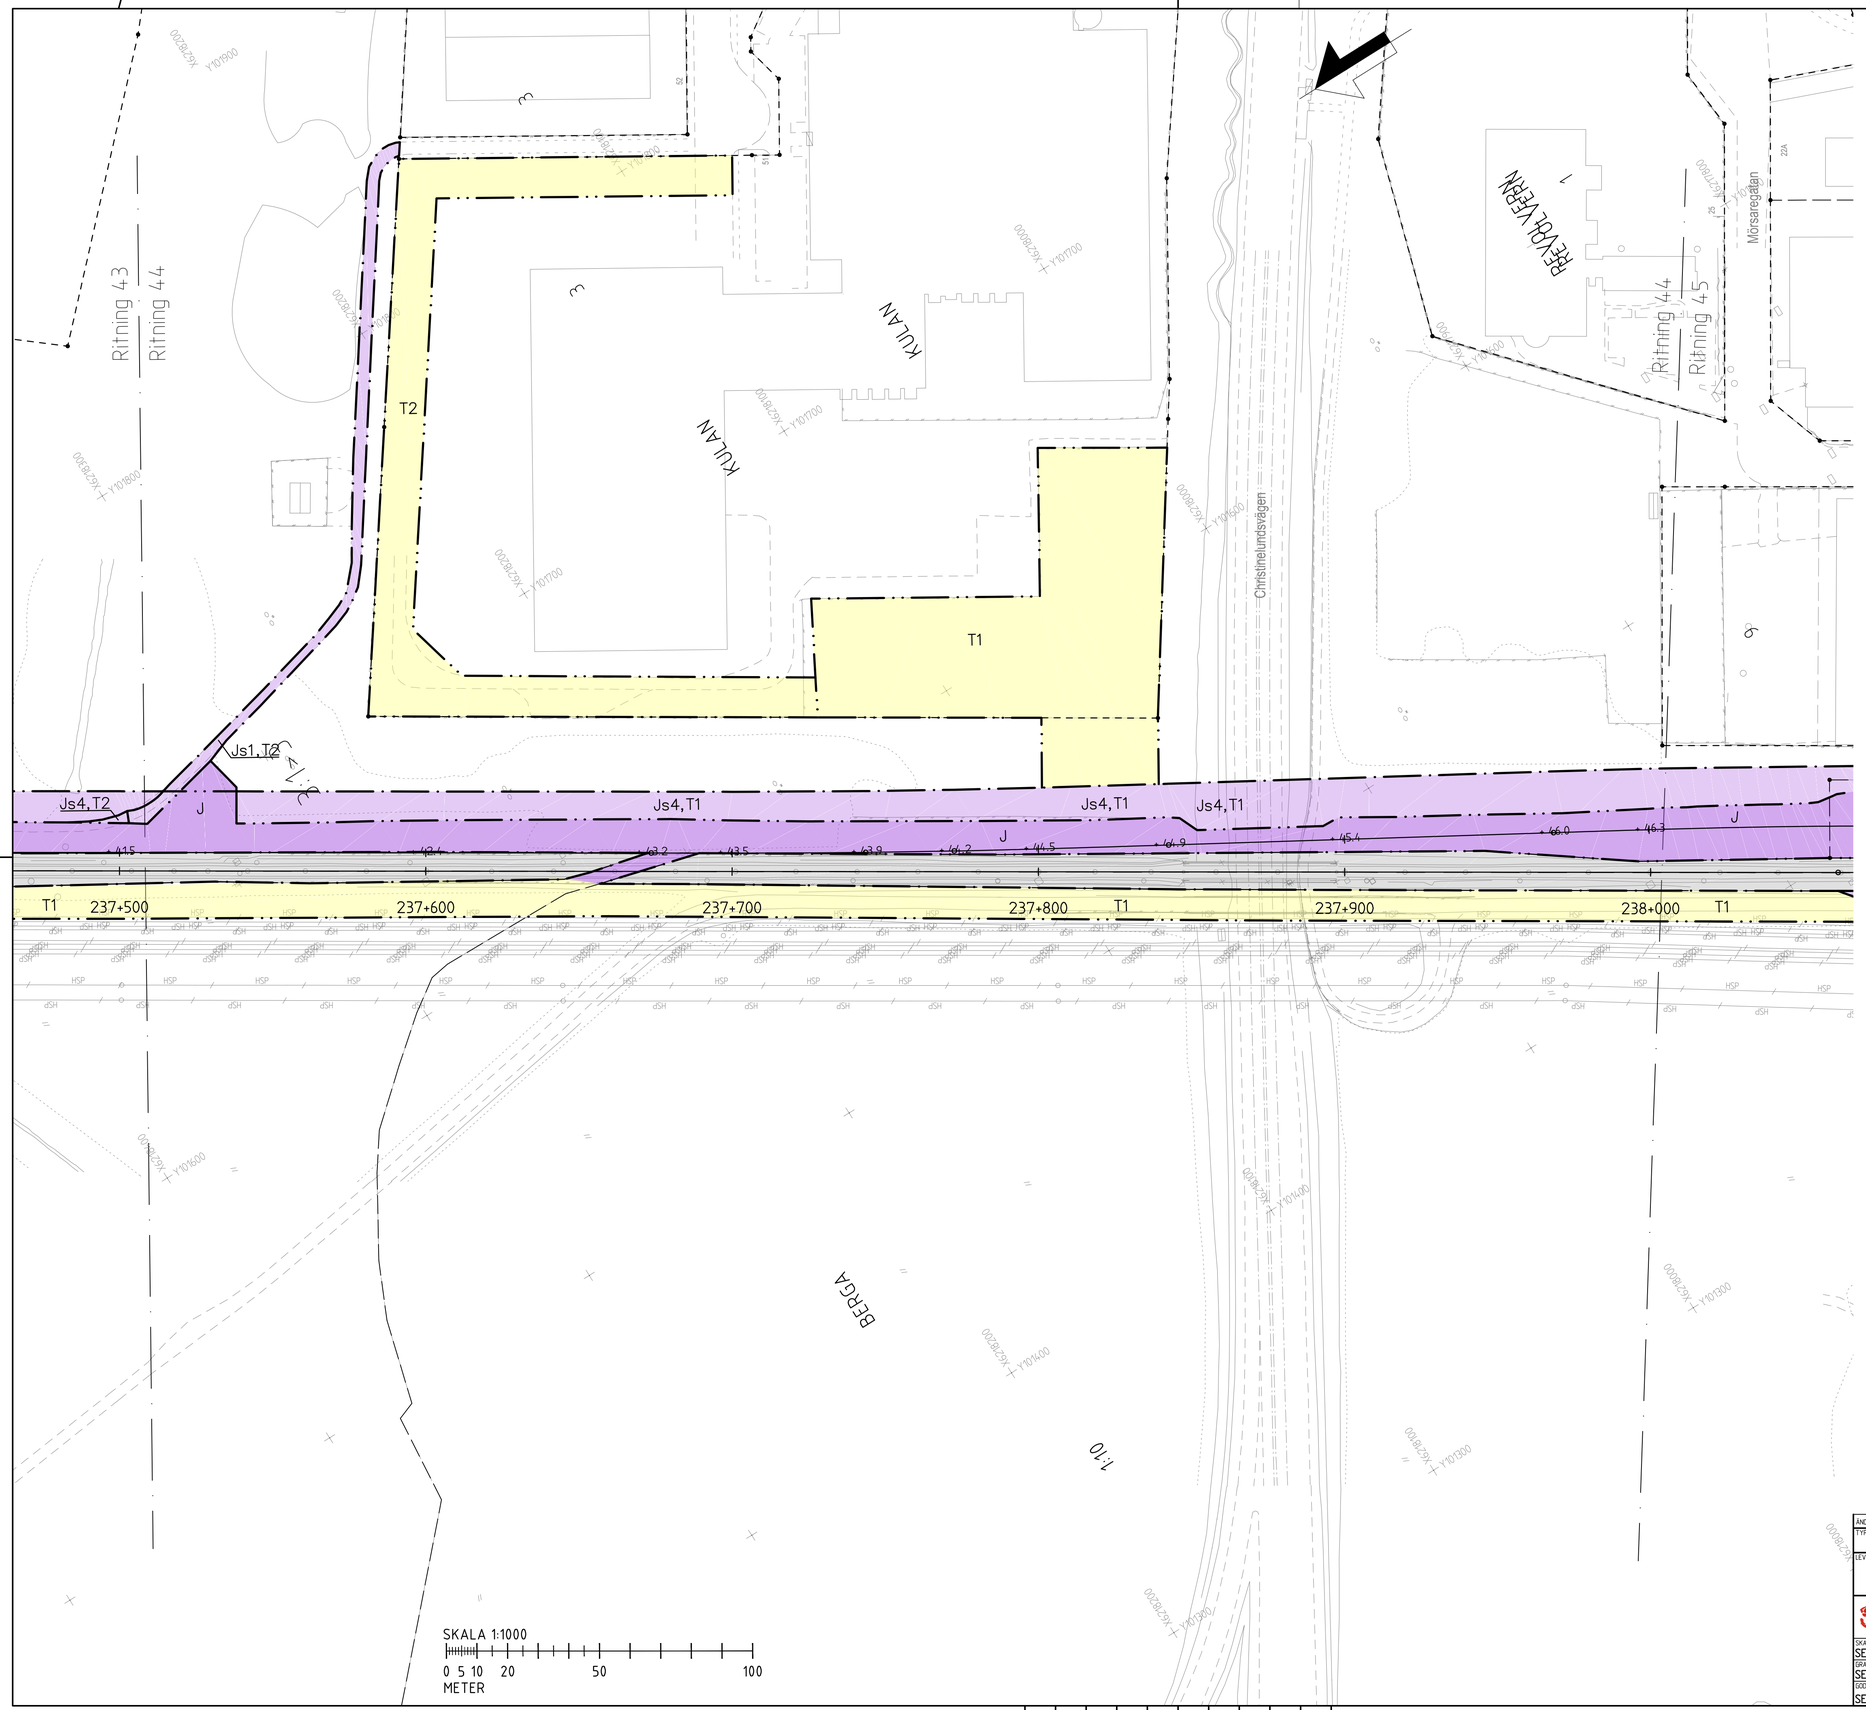


# TECKENFÖRKLARING

KOORDINATSYSTEM: SWEREF 99 13 30
HÖJDSYSTEM: RH70

## NY ANLÄGGNING

YYY+YYY / +YY.Y — Ny järnväg, spårmitt, med längdmätningsstreck och höjdsättning

0/00 / +00,0 — Ny väg eller breddning av befintlig väg, vägbanekanter med längdmätning och höjdsättning

## MARKANSPRÅK

- Gräns för järnvägsmark / vägrätt
- Gräns för olika typer av markanspråk
- Gräns för järnvägsplan
- V — Nytt vägområde med vägrätt
- Vi — Nytt vägområde med inskränkt vägrätt
- J — Ny järnvägsmark med äganderätt
- Js — Ny järnvägsmark med servitutsrätt
- J,Vi/Js,Vi — Ny järnvägsmark med äganderätt alternativt servitutsrätt och nytt vägområde med inskränkt vägrätt
- T — Tillfällig nyttjanderätt 48 månader från byggstart

Js1 – Servitut för serviceväg
Js2 – Servitut för underhåll av bullerskyddskärm och underjordisk markanläggning
Js3 – Servitut för anläggande och vidmakthållande av ledningar och fördröjningsmagasin för anläggningsvatten
Js4 – Trädsäkringsservitut
Js5 – Trädsäkringsservitut med särskild hänsyn
Js6 – Servitut för förbud mot fordonstrafik
T1 – Etableringsområde och byggväg
T2 – Byggväg även öppen för annan trafik, får ej blockeras
T3 – Yta för anläggande av bullerskyddsskärm
T4 – Tillfällig väg för allmän trafik
T5 – Bro för byggväg
T6 – Yta för anläggande av ledningar för anläggningsvatten
T7 – Yta för anläggande av grundförstärkande åtgärder

## SKYDDSÅTGÄRDER OCH FÖRSIKTIGHETSMÅTT

Markering eller avgränsning av skyddsåtgärder och försiktighetsmått

Sk1 – Bullerskyddsskärm utförs 3 meter ovanför rälsöverkant på järnvägsspår
Sk2 – Bullerskyddsvall utförs 5 meter ovanför rälsöverkant på järnvägsspår
Sk3 – Bullerskyddsskärm på ny bullervall, anges med höjd i meter över räls överkant
Sk4 – Bullerskyddsskärm på befintlig bullervall, anges med höjd i meter över räls överkant
Sk5 – Fördröjningsmagasin
Sk6 – Fladdermusbarriär, 5,5 meter ovanför rälsöverkant på järnvägsspår

## VERKSAMHETER/ÅTGÄRDER SOM UNDANTAS FRÅN FÖRBUD ENLIGT MILJÖBALKEN

Förbuden som avser verksamhet eller åtgärd inom generellt biotopskyddsområde gäller inte byggande av allmän väg/järnväg.

Skyldigheten att göra anmälan för samråd enligt 12:6 MB gäller inte för de verksamheter och åtgärder som behövs för att bygga vägen/järnvägen och som fastställs och ingår i vägområde för allmän väg/järnvägsmark eller område för tillgällig nyttjanderätt.

Biotopskyddad mark.

Biotopskyddad mark på nytt och befintligt markanspråk.

Järnvägsområde inom strandskydd
Förbuden mot åtgärder inom strandskyddsområde (7:15 MB) gäller inte byggande av allmän väg/järnväg.

## SÄRSKILDA BESLUT SOM TAS I SAMBAND MED FASTSTÄLLELSE AV JÄRVÄGSPLAN

Indragning av väg från allmänt underhåll

## ÖVRIGA BETECKNINGAR PÅ PLANKARTAN

- Bef. spårmitt järnväg
- Fastighet som inlöses
- Fastighetsgräns
- Traktgräns
- Trafikverkets befintliga fastighet
- Bef spår som behålls
- Spår som rives
- Kommungräns

## ORIENTERINGSKARTA MED BLADNUMMER

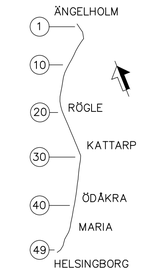


| ÄNDR | ÄNDRINGEN AVSER | SIGN. | ÄNDR. DATUM |
|---|---|---|---|
| TYP AV PLAN | JÄRNVÄGSPLAN | | |

| | | | |
|---|---|---|---|
| LEVERANTÖR: SWECO | AVDELNING: | LEVERANS/ÄNDRINGS-PM: 01.00 | TEKNIKOMRÅDE: GEMENSAM |
| | UPPDRAGSNUMMER: 7500745 | KONSTRUKTIONSNUMMER: | GRANSKNINGSSTATUS / SYFTE: GÄLLANDE |
| TRAFIKVERKET | PLANKARTA | | HANDLINGSTYP: GRANSKNINGSHANDLING; ANLÄGGNINGSTYP: |
| SKAPAD AV: SERENI/SEKLNY/SEENMU | | | KILOMETER-METER: 237+500 - 238+000; BANDEL: 920 |
| GRANSKAD AV: SESVCA | | | RITNINGSNUMMER PROJEKT: 710-00-110-237-044 |
| GODKÄND AV: SEAPJO; DATUM: 2017-09-01 | SKALA: 1:1000; FORMAT: A1; RITNINGSNUMMER FÖRVALTNING: | | BLAD: 44; NÄSTA BLAD: 45; ÄNDR. |

Ritning: B:\6000\2.Genomförande\2.1_070_Järnvägsplan\5.Planerat\Ritlist\710-00-110-237-N44.dwg Skapad av: Murataglic Enes 2017 8 30 16:12