

TECKENFÖRKLARING

KOORDINATSYSTEM: SWEREF 99 13 30
HÖJDSYSTEM: RH70

NY ANLÄGGNING

- +YY.Y NY JÄRNVÄG, SPÅRMITT, MED LÄNGDMÄTNINGSSTRECK OCH HÖJDSÄTTNING
- 0/00 NY VÄG ELLER BREDDNING AV BEFINTLIG VÄG, VÄGBANEKANTER MED LÄNGDMÄTNING OCH HÖJDSÄTTNING

MARKANSPRÅK

- Gräns för järnvägsmark / vägrätt
- Gräns för olika typer av markanspråk
- + Gräns för järnvägsplan
- V** Nytt vägområde med vägrätt
- Vi** Nytt vägområde med inskränkt vägrätt
- J** Ny järnvägsmark med äganderätt
- Js** Ny järnvägsmark med servitutsrätt
- J,Vi/Js,Vi** Ny järnvägsmark med äganderätt alternativt servitutsrätt och nytt vägområde med inskränkt vägrätt
- T** Tillfällig nyttjanderätt 48 månader från byggstart

- Js1 - Servitut för serviceväg
- Js2 - Servitut för underhåll av bullerskyddskärm och underjordisk markanläggning
- Js3 - Servitut för anläggande och vidmakthållande av ledningar och fördröjningsmagasin för anläggningsvatten
- Js4 - Trädsäkringsservitut
- Js5 - Trädsäkringsservitut med särskild hänsyn
- Js6 - Servitut för förbud mot fordonstrafik
- T1 - Etableringsområde och byggväg
- T2 - Byggväg även öppen för annan trafik, får ej blockeras
- T3 - Yta för anläggande av bullerskyddskärm
- T4 - Tillfällig väg för allmän trafik
- T5 - Bro för byggväg
- T6 - Yta för anläggande av ledningar för anläggningsvatten
- T7 - Yta för anläggande av grundförstärkande åtgärder

SKYDDSÅTGÄRDER OCH FÖRSIKTIGHETSMÅTT

- Markering eller avgränsning av skyddsåtgärder och försiktighetsmått
- Sk1 - Bullerskyddsskärm utförs 3 meter ovanför rälsöverkant på järnvägsspår
- Sk2 - Bullerskyddsvall utförs 5 meter ovanför rälsöverkant på järnvägsspår
- Sk3 - Bullerskyddsskärm på ny bullervall, anges med höjd i meter över räls överkant
- Sk4 - Bullerskyddsskärm på befintlig bullervall, anges med höjd i meter över räls överkant
- Sk5 - Fördröjningsmagasin
- Sk6 - Fladdermusbarriär, 5,5 meter ovanför rälsöverkant på järnvägsspår

VERKSAMHETER/ÅTGÄRDER SOM UNDANTAS FRÅN FÖRBUD ENLIGT MILJÖBALKEN

Förbudet som avser verksamhet eller åtgärd inom generellt biotopskyddsområde gäller inte byggande av allmän väg/järnväg.

Skyldigheten att göra anmälan för samråd enligt 12:6 MB gäller inte för de verksamheter och åtgärder som behövs för att bygga vägen/järnvägen och som fastställs och ingår i vägområdet för allmän väg/järnvägsmark eller område för tillfällig nyttjanderätt.

- Biotopskyddad mark.
 - Biotopskyddad mark på nytt och befintligt markanspråk.
 - Järnvägsområde inom strandskydd
- Förbudet mot åtgärder inom strandskyddsområde (7:15 MB) gäller inte byggande av allmän väg/järnväg.



SÄRSKILDA BESLUT SOM TAS I SAMBAND MED FASTSTÄLLELSE AV JÄRNVÄGSPLAN

- XXXXXX Indragning av väg från allmänt underhåll

ÖVRIGA BETECKNINGAR PÅ PLANKARTAN

- Bef. spårmitt järnväg
- X Fastighet som löses
- Fastighetsgräns
- Traktgräns
- Trafikverkets befintliga fastighet
- Bef. spår som behålls
- Spår som rives
- + Kommungräns

ORIENTERINGSKARTA MED BLADNUMMER

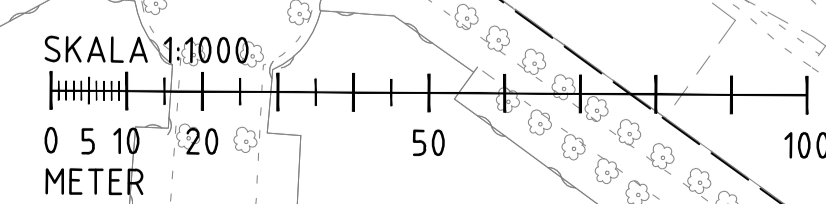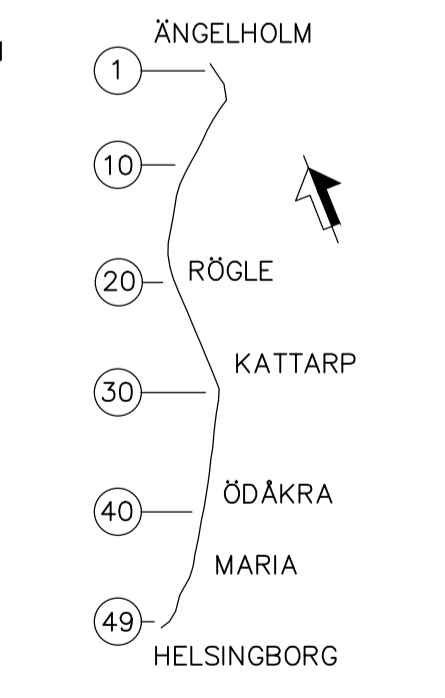

ANMÄR ANDRINGEN AVSER		SIGN		ANMÄR DATUM	
JÄRNVÄGSPLAN					
LEVERANTÖR SWECO	ANVÄNING 7500745	TEKNIKANS/ANDRINGS-PM 0100	KONSTRUKTIONSNUMMER	TEKNIKPRÅK GEMENSAM	GRÄNSSTATUS / SYFTE GÄLLANDE
TRAFIKVERKET	SKAPAD AV SEREN/SEKLN/SEENMJ	GRANSKAD AV SESVCA	GRANSKAD AV SEAPJO	PLANKARTA	GRANSKNINGSHANDLING
SKALA 1:1000	DATUM 2017-09-01	FÖRST A1	REVISOR 2017-09-01	BLAD 48	BLAD 49
BLAD 48		BLAD 49		ANMÄR	

SWECO AB, Box 100, SE-200 02, Malmö
 TRAFIKVERKET, Box 100, SE-200 02, Malmö
 SEREN/SEKLN/SEENMJ, Box 100, SE-200 02, Malmö
 SESVCA, Box 100, SE-200 02, Malmö
 SEAPJO, Box 100, SE-200 02, Malmö

Bild: B. 1000, 2. Generatör: S. 2.07, Järnvägsplan 7500745-00-10-239-048, Skapad av: N. 2017-08-28, 8:36