FÖRKLARING

- BEFINTLIG MARK
- FÖRESLAGEN ANLÄGGNING
- FASTIGHETSGRÄNS
- GRÄNS FÖR NYTT JÄRNVÄGSOMRÅDE
- TOLKAT LÄGE FÖR BEFINTLIGTVÄGOMRÅDE

PLATTFORM ÄNGELHOLMS STATION

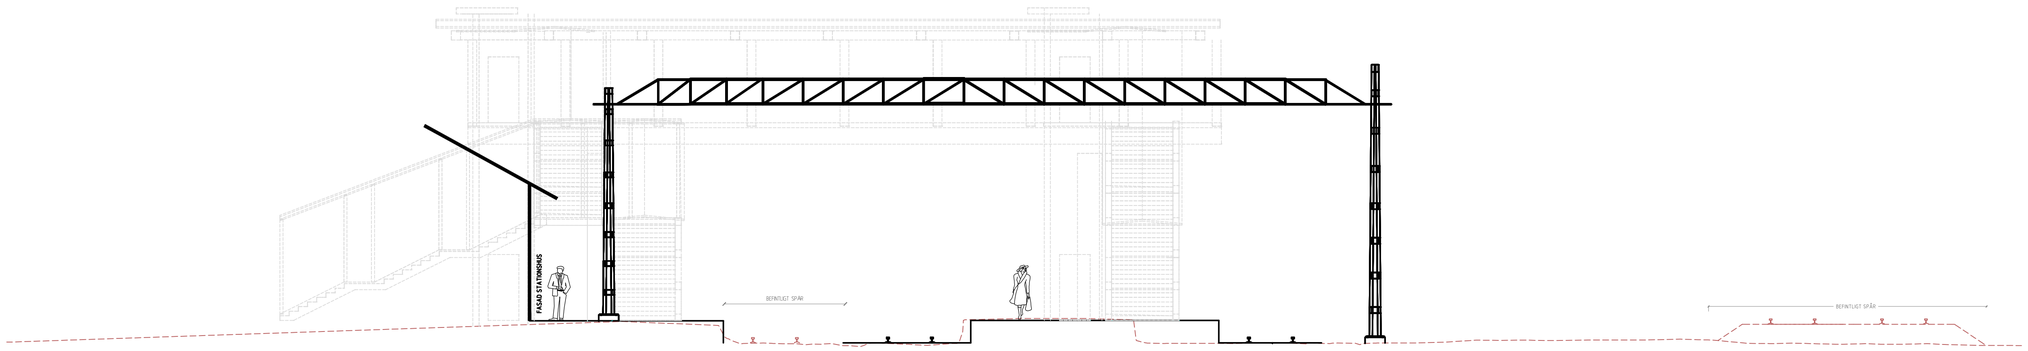

ÄNGELHOLM BULLERVALL KOMBINERAT MED SKÄRM

GÄLLER STRÄCKORNA: 217+420-217+750, 217+770-217+980, 218+100-218+240

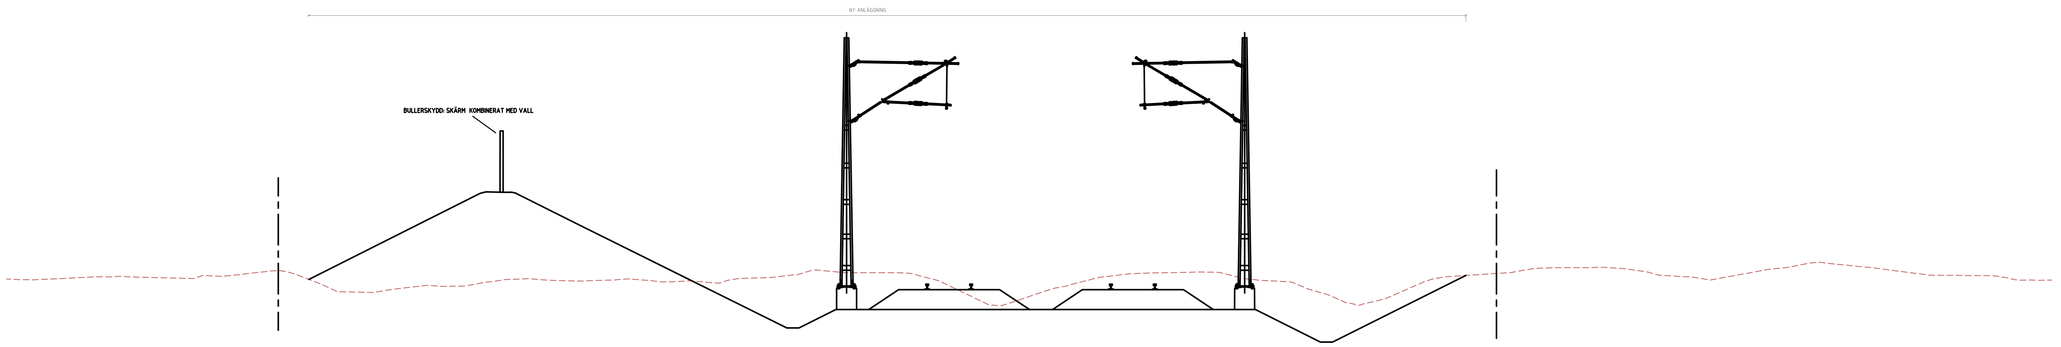

SKALA 1:100

0 1 2 5 10

METER

A	UPPDATERING AV UTFORMNING	KLNY	161004

TYP AV PLAN: JÄRNVÄGSPLAN

GRANSKNINGSSTATUS / SYFTE: GÄLLANDE

HANDLINGSTYP:

DATUM: 2017-09-01

LEVERANS / ÄNDRINGS-PM:

OBJEKT: DUBBELSPÅRSUTBYGGNAD ÄNGELHOLM-HELSINGBORG

DELOMRÅDE / BANDEL: 902

ANLÄGGNINGSDEL:

OBJEKTNUMMER / KM:

KONSTRUKTIONSNUMMER:

BESTÄLLARE: TRAFIKVERKET

LEVERANTÖR: SWECO

SKAPAD AV: A.OSMANOVSKI

UPPDRAGSNUMMER: 7500745

GODKÄND AV: J. LINDOW

AVDELNING: CIVIL

RITNINGSTYP: SEKTIONSRITNING

TEKNIKOMRÅDE / INNEHÅLL: GEMENSAM

BESKRIVNING: DUBBELSPÅR ÄNGELHOLM-HELSINGBORG ILLUSTRATIONSSEKTION

SKALA	FORMAT	FÖRVALTNINGSNUMMER		
1:100	A1			
RITNINGSNUMMER	BLAD	NÄSTA BLAD	BET	
864-00-300-216-001	1		A	

Ritning: \\sesto5d10\Projekt\Y\Y502_7500745\1000\2_Genomförande\2.1\2.2\6.PRO\EXTA1\1_Mark\Ritning\Utkast\864-00-300-216-001.dwg Skapad av: Lindow Johan 2017.12.20 16:16
XREF: M:\0311\Y\216-12-216241-1-NGSMA\SE\2D\MB3