## FÖRKLARING

- BEFINTLIG MARK
- FÖRESLAGEN ANLÄGGNING
- FASTIGHETSGRÄNS
- GRÄNS FÖR NYTT JÄRNVÄGSOMRÅDE
- TOLKAT LÄGE FÖR BEFINTLIGT VÄGOMRÅDE

## ÄNGELHOLM BULLERSKYDDSVALL

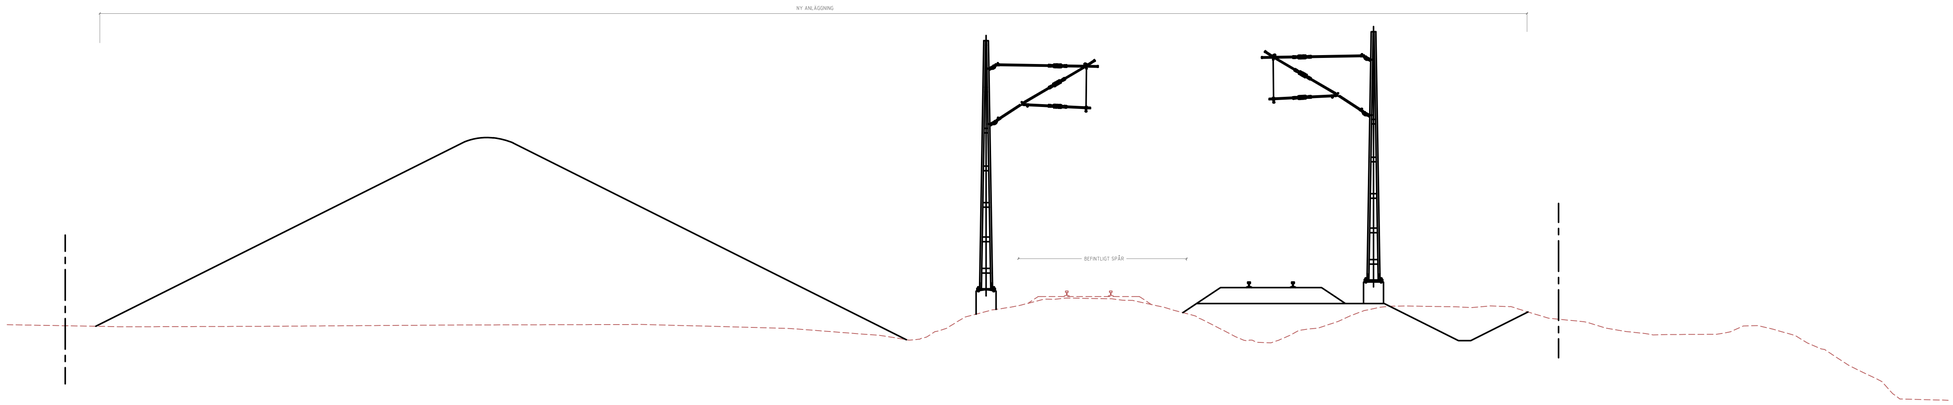


SKALA 1:100

0 1 2 5 10

METER

| | | | |
|---|---|---|---|
| A | UPPDATERING AV UTFORMNING | KLNY | 161004 |

TYP AV PLAN
# JÄRNVÄGSPLAN

GRANSKNINGSSTATUS / SYFTE
GÄLLANDE

HANDLINGSTYP

| DATUM | LEVERANS / ÄNDRINGS-PM |
|---|---|
| 2017-09-01 | |

OBJEKT
DUBBELSPÅRSUTBYGGNAD ÄNGELHOLM-HELSINGBORG

DELOMRÅDE / BANDEL
902

ANLÄGGNINGSDEL

| OBJEKTNUMMER / KM | KONSTRUKTIONSNUMMER |
|---|---|
| | |

| BESTÄLLARE | LEVERANTÖR |
|---|---|
| TRAFIKVERKET | SWECO |

| SKAPAD AV | UPPDRAGSNUMMER |
|---|---|
| A.OSMANOVSKI | 7500745 |
| GODKÄND AV | AVDELNING |
| J. LINDOW | CIVIL |

RITNINGSTYP
SEKTIONSRITNING

TEKNIKOMRÅDE / INNEHÅLL
GEMENSAM

BESKRIVNING
DUBBELSPÅR
ÄNGELHOLM-HELSINGBORG
ILLUSTRATIONSSEKTION

| SKALA | FORMAT | FÖRVALTNINGSNUMMER | | |
|---|---|---|---|---|
| 1:100 | A1 | | | |
| RITNINGSNUMMER | | BLAD | NÄSTA BLAD | BET |
| 864-00-300-219-002 | | 2 | | A |

Ritning: \\sesto5d10\Projekt\Y\Y902\7500745\1000\2_Genomförande\2.0\2.2\BLPROJEKTERING\ÄNGELHOLM-HELSINGBORG\Ritning\Skiss\864-00-300-219-002.dwg Skapad av: Urbow Johan 2017.10.16 kl 7
XREF: M:\DELL\Y29-12-216241-5-ÄGNHOLMSBUNDSKYDDSVALL.DWG