PLATTFORM NORR KATTARP

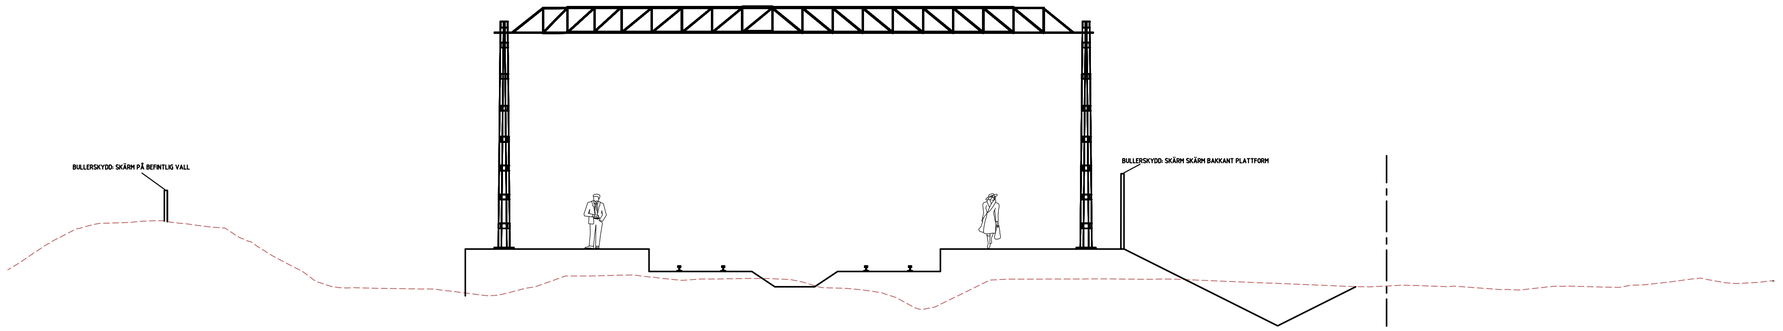

PLATTFORM SÖDER KATTARP

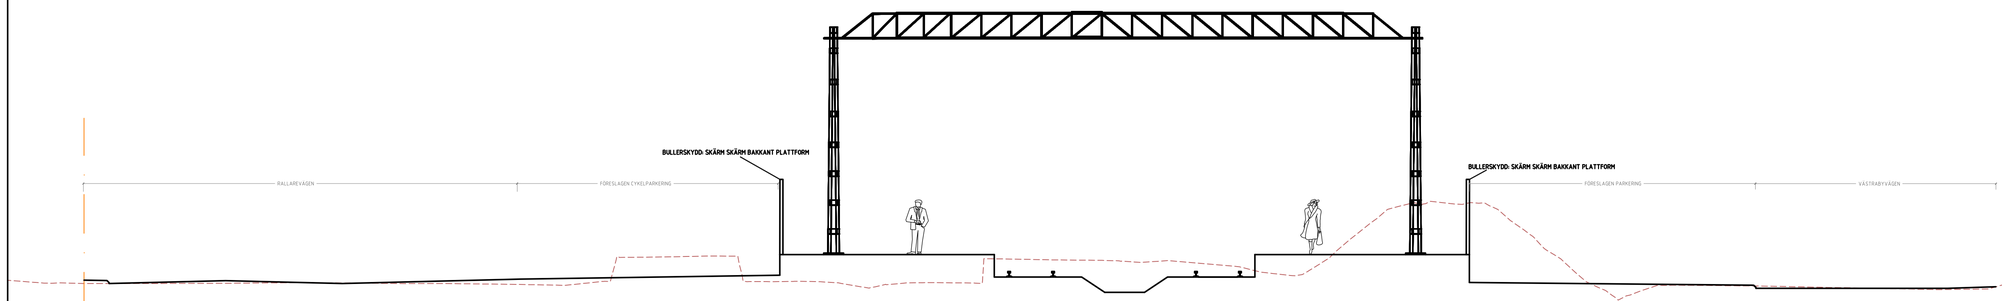

SKALA 1:100

0 1 2 5 10

METER

FÖRKLARING

- BEFINTLIG MARK
- FÖRESLAGEN ANLÄGGNING
- FASTIGHETSGRÄNS
- GRÄNS FÖR NYTT JÄRNVÄGSOMRÅDE
- TOLKAT LÄGE FÖR BEFINTLIGT VÄGOMRÅDE

A	UPPDATERING AV UTFORMNING	KLNY	161004

TYP AV PLAN
JÄRNVÄGSPLAN

GRANSKNINGSSTATUS / SYFTE
GÄLLANDE

HANDLINGSTYP

DATUM
2017-09-01

LEVERANS / ÄNDRINGS-PM

OBJEKT
DUBBELSPÅRSUTBYGGNAD ÄNGELHOLM-HELSINGBORG

DELOMRÅDE / BANDEL
902

ANLÄGGNINGSDEL

OBJEKTNUMMER / KM

KONSTRUKTIONSNUMMER

BESTÄLLARE
TRAFIKVERKET

LEVERANTÖR
SWECO

SKAPAD AV
A.OSMANOVSKI

UPPDRAGSNUMMER
7500745

GODKÄND AV
J. LINDOW

AVDELNING
CIVIL

RITNINGSTYP
SEKTIONSRITNING

TEKNIKOMRÅDE / INNEHÅLL
GEMENSAM

BESKRIVNING
DUBBELSPÅR
ÄNGELHOLM-HELSINGBORG
ILLUSTRATIONSSEKTION

SKALA	FORMAT	FÖRVALTNINGSNUMMER		
1:100	A1			
RITNINGSNUMMER		BLAD	NÄSTA BLAD	BET
864-00-300-229-004		4		A

XREF MODELL\210-12-216241-5-MODELL\SEKTIONER3
Ritning: \\Sesto6010\Projekt\1960\7500745\0000\2_Genomforande\2.2_08_PROJEKTERA\1.1\Ljhpk\Ritning\Arbetsritningar\864-00-300-229-004.dwg Skapat av: Lindow Jonas 2017-12-29 16:37