



FÖRKLARING

- BEFINTLIG MARK
- FÖRESLAGEN ANLÄGGNING
- - - FASTIGHETSGRÄNS
- GRÄNS FÖR NYTT JÄRNVÄGSOMRÅDE
- - - TOLKAT LÄGE FÖR BEFINTLIGT VÄGOMRÅDE


PLATTFORM ÖDÅKRA

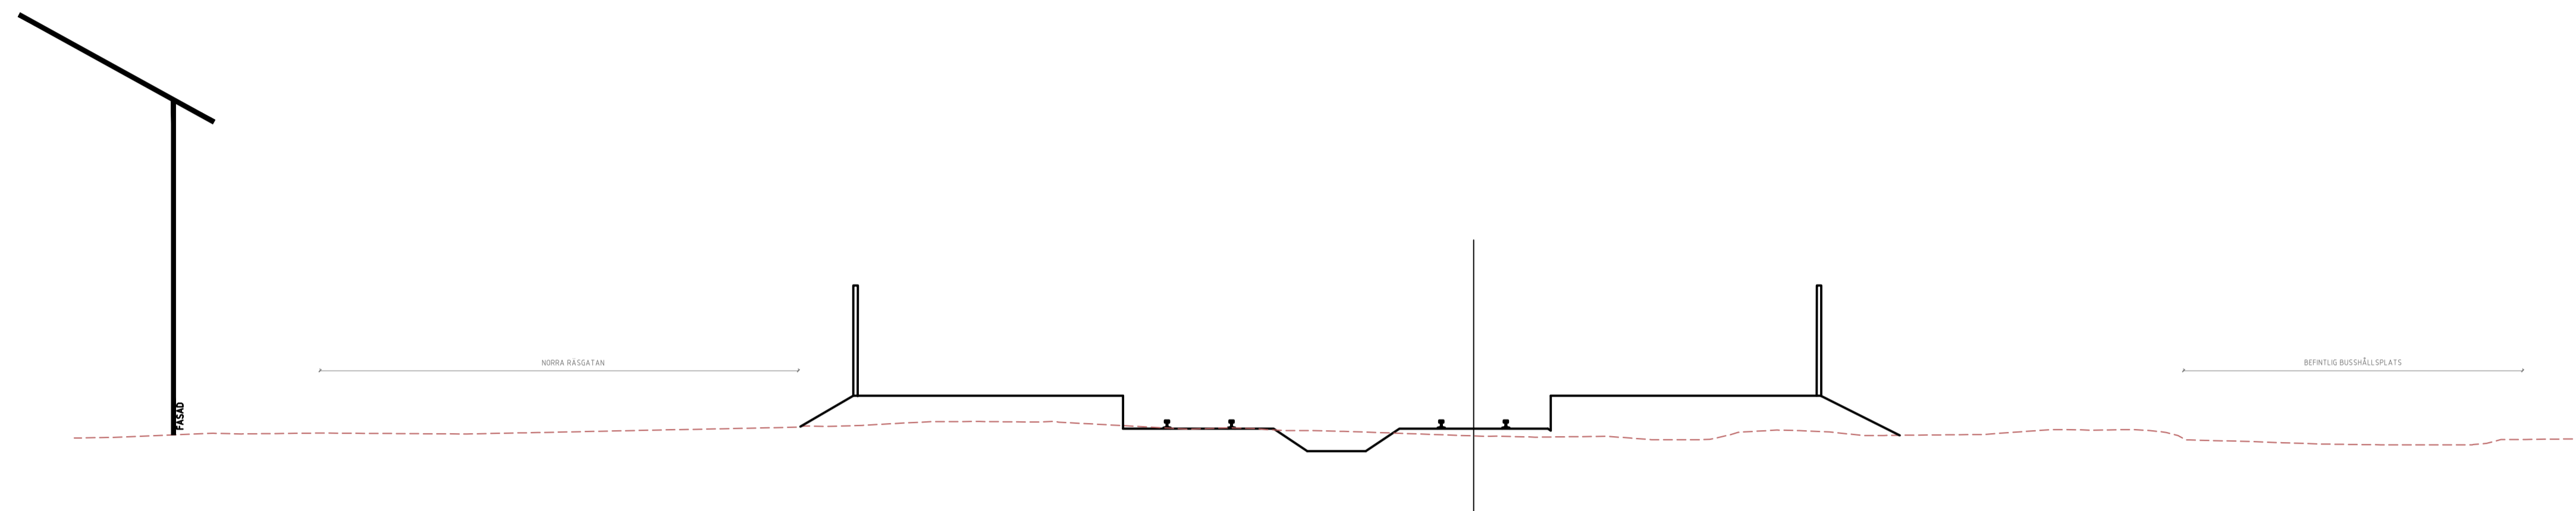

SEKTION KATTARP STÖDMUR

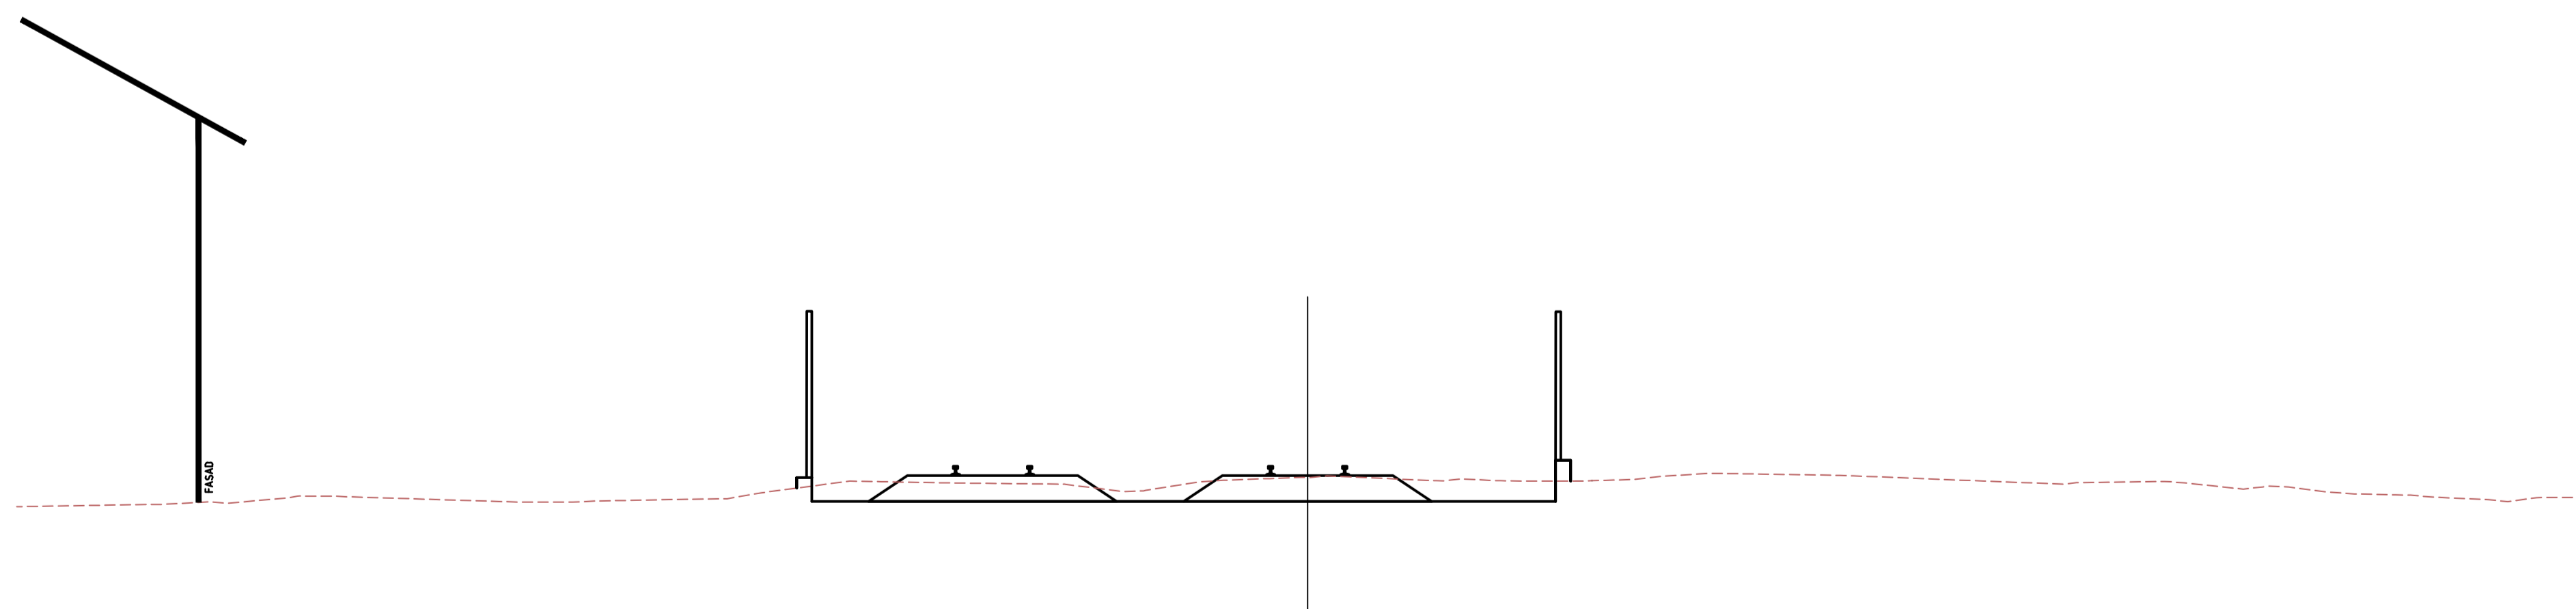

| | | | |
|---|---------------------------|---------------------------|----------|
| A | UPPDATERING AV UTFORMNING | KLNY | 161004 |
| TYP AV PLAN JÄRNVÄGSPLAN | | | |
| GRÄNSNINGSTATUS / SYFTE GÄLLANDE | | | |
| HANDLINGSTYP | | | |
| DATUM 2017-09-01 | | LEVERANS / ÄNDRINGS-PM | |
| OBJEKT DUBBELSPÅRSUTBYGGNAD ÄNGELHOLM-HELINGSBORG | | | |
| DELOMRÅDE / BANDEL 902 | | | |
| ANLÄGGNINGSDDEL | | | |
| OBJEKTNUMMER / KM | | KONSTRUKTIONNUMMER | |
| BESTÄLLARE TRAFIKVERKET | | LEVERANTÖR SWECO | |
| SKAPAD AV A.OSMANOVSKI | | UPPDRAGSNUMMER 7500745 | |
| GODKÄND AV J.LINDOW | | AVDELNING CIVIL | |
| RITNINGSTYP SEKTIONS-RITNING | | | |
| TEKNIKOMRÅDE / INNEHÅLL GEMENSAM | | | |
| BESKRIVNING DUBBELSPÅR ÄNGELHOLM-HELINGSBORG ILLUSTRATIONSSEKTION | | | |
| SKALA 1:100 | FORMAT A1 | FÖRVALTNINGSNUMMER | |
| RITNINGSGRUPP 864-00-300-006 | BLAD 6 | NÄSTA BLAD | BET A |

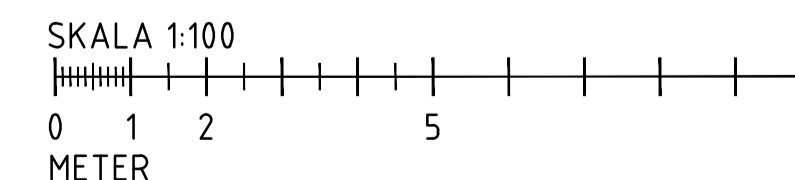

Ritning \Lustad00\Projekt\902\7500745\000\3_Gemensam\864-00-300-234-006.dwg Skapat av: Jindow, Jänar, 2017-11-20, 16:43