



FÖRKLARING

- BEFINTLIG MARK
- FÖRESLAGEN ANLÄGGNING
- FASTIGHETSGRÄNS
- GRÄNS FÖR NYTT JÄRNVÄG SOMRÅDE
- TOLKAT LÅGE FÖR BEFINTLIGT VÄGOMRÅDE



SÖDRA RÄLSGATAN

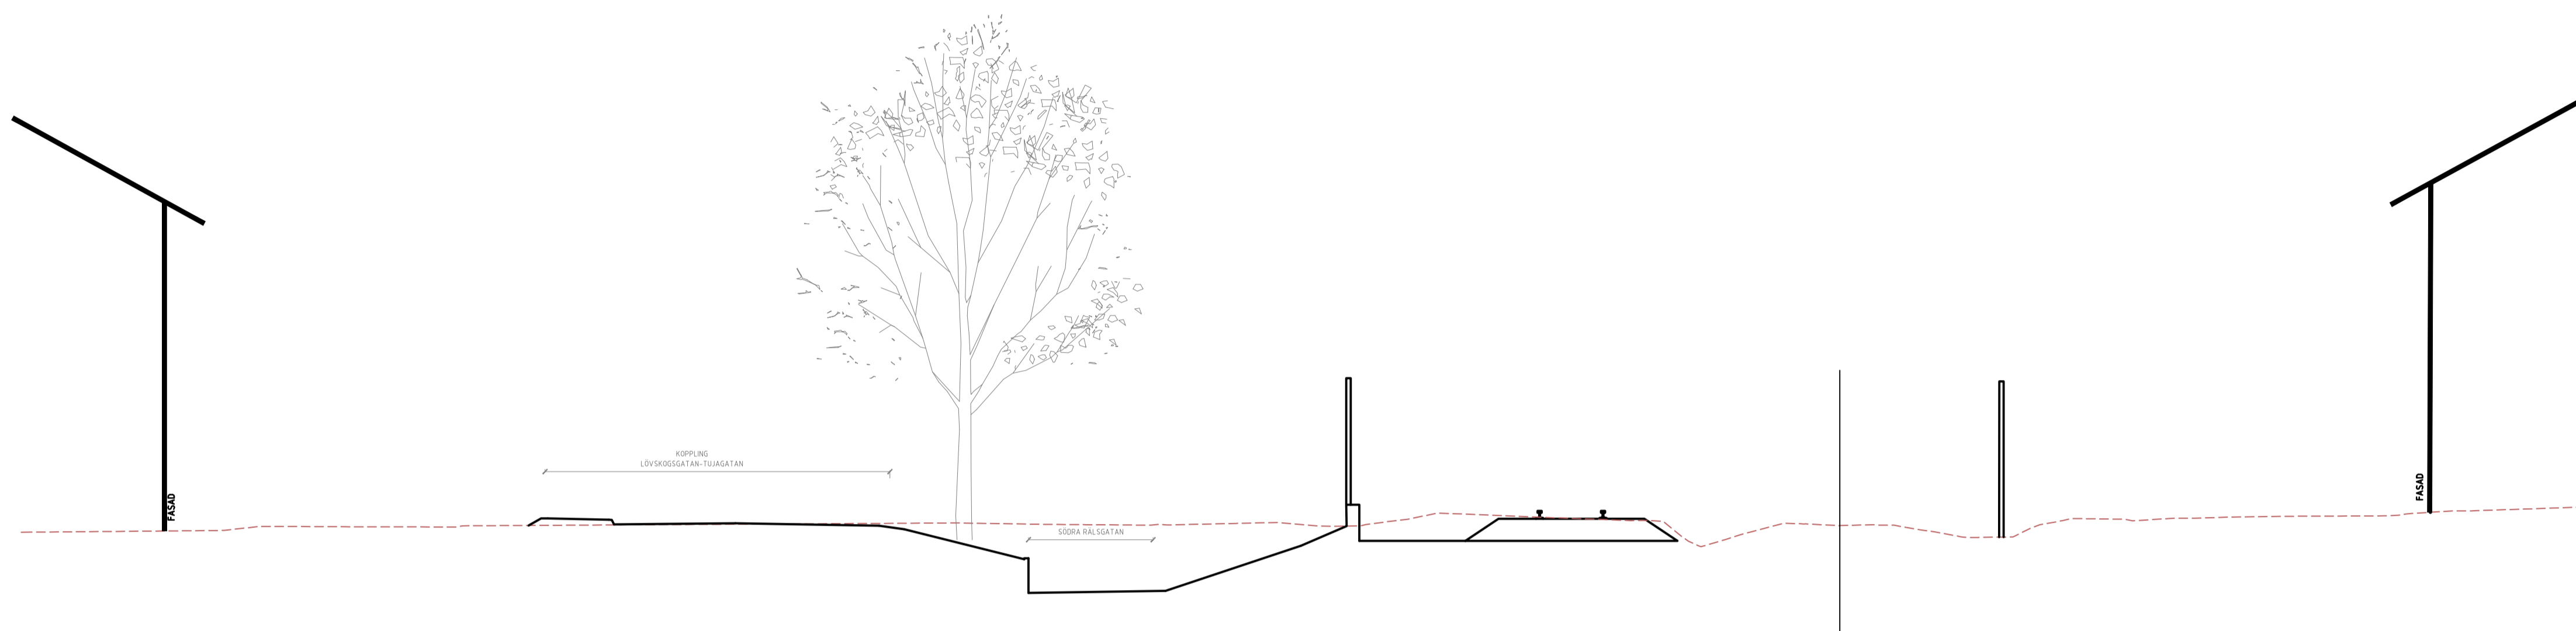

VÄLA SKOG

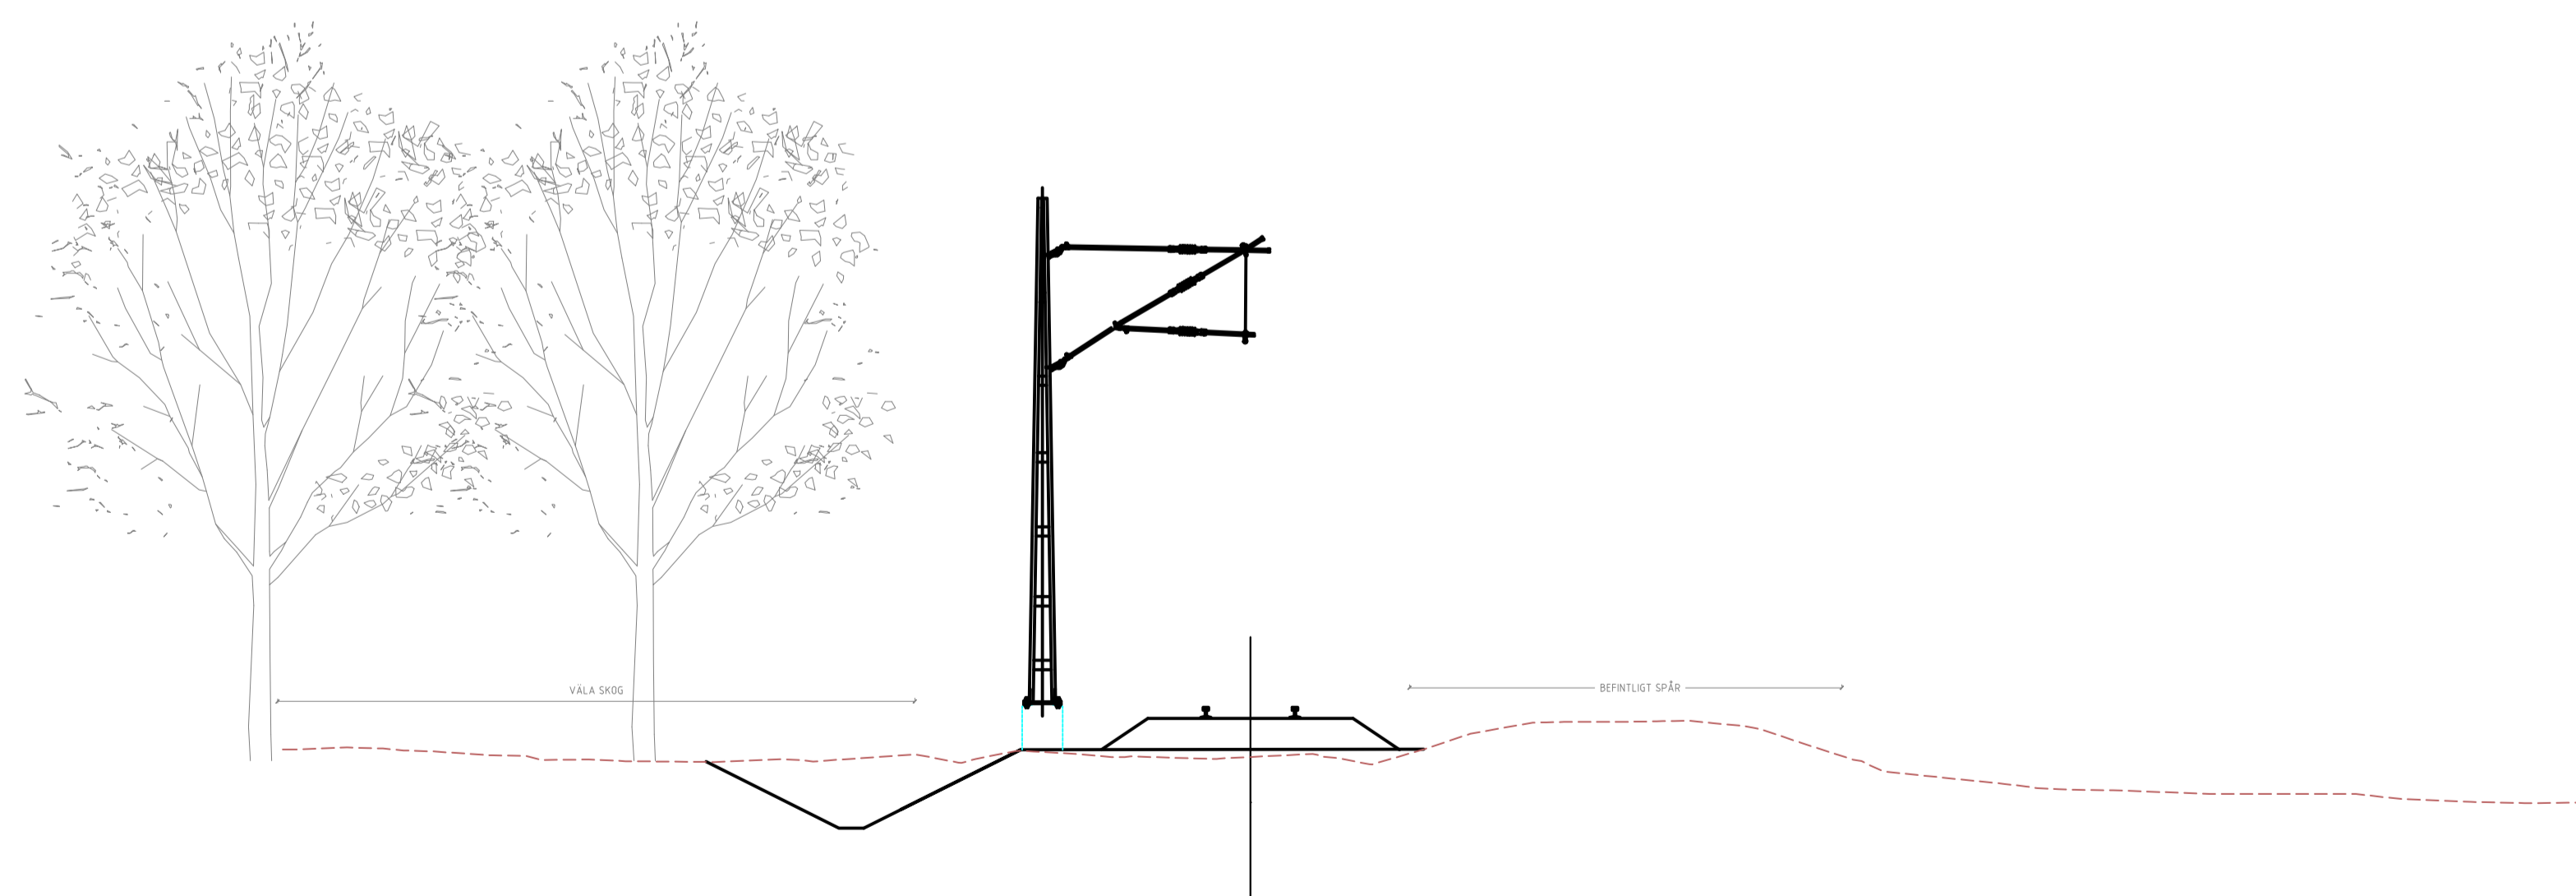

A	UPPDATERING AV UTFORMNING	KLNY	161004
TYP AV PLAN			
JÄRNVÄGSPLAN			
GRÄNSNINGSTATUS / SYFTE			
GÄLLANDE			
HANDLINGSTYP			
DATUM			
2017-09-01		LEVERANS / ÄNDRINGS-PM	
OBJEKT			
DUBBELSPÅRSUTBYGGNAD ÄNGELHOLM-HELSINGBORG			
DELOMRÅDE / BANDEL			
902			
ANLÄGGNINGSDDEL			
OBJEKTNUMMER / KM		KONSTRUKTIONSNUMMER	
BESTÄLLARE		LEVERANTÖR	
TRAFIKVERKET		SWECO	
SKAPAD AV		UPPDRAGSNUMMER	
A.OSMANOVSKI		7500745	
GODKÄND AV		AVDELNING	
J. LINDOW		CIVIL	
RITNINGSTYP			
SEKTIONS- RITNING			
TEKNIKOMRÅDE / INNEHÅLL			
GEMENSAM			
BESKRIVNING			
DUBBELSPÅR ÄNGELHOLM-HELSINGBORG ILLUSTRATIONSSEKTION			
SKALA	FORMAT	FÖRVALTNINGSNUMMER	
1:100	A1		
RITNINGSNUMMER	BLAD	NÄSTA BLAD	BET
864-00-300-235-007	7		A

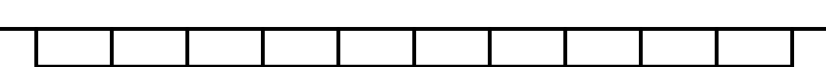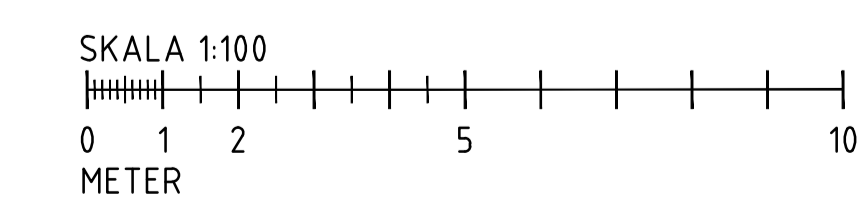

KREF: MODEL\2017-09-01-27-2627-1-5-NORMANSKIZER\B3

P:\ring\161004-09-01\902-7500745-0002_Gemensam\17_08_17\PROJEKT\DATA\17_08_17\Illustration\864-00-300-235-007.dwg Skapat av: Jindow, 2017-09-01 12:20:43