FÖRKLARING

- BEFINTLIG MARK
- FÖRESLAGEN ANLÄGGNING
- FASTIGHETSGRÄNS
- GRÄNS FÖR NYTT JÄRNVÄGSOMRÅDE
- TOLKAT LÄGE FÖR BEFINTLIGTVÄGOMRÅDE

SEKTION SERVICEVÄG

xxxxx

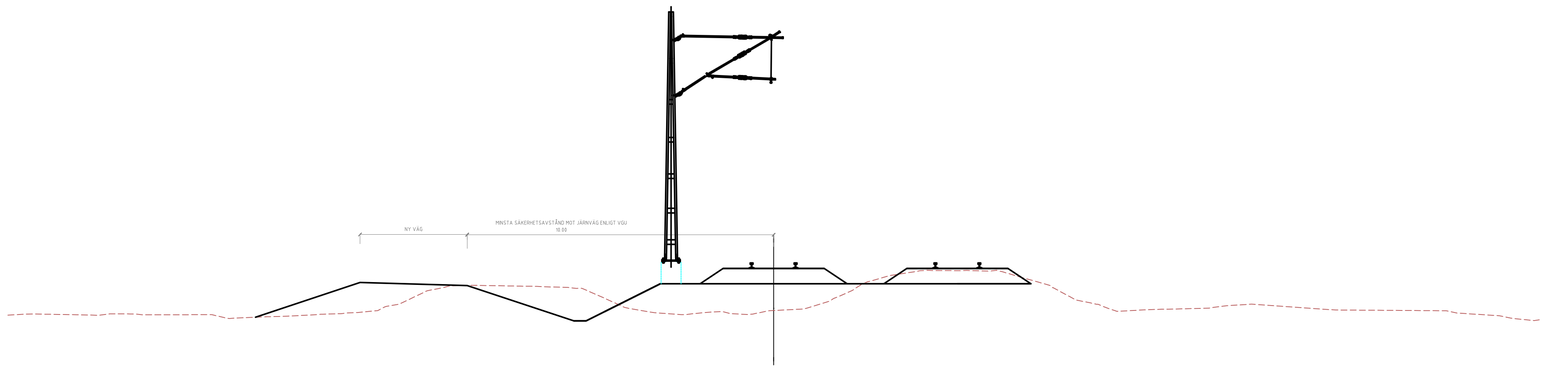

PLATTFORM MARIA STATION

xxxxx

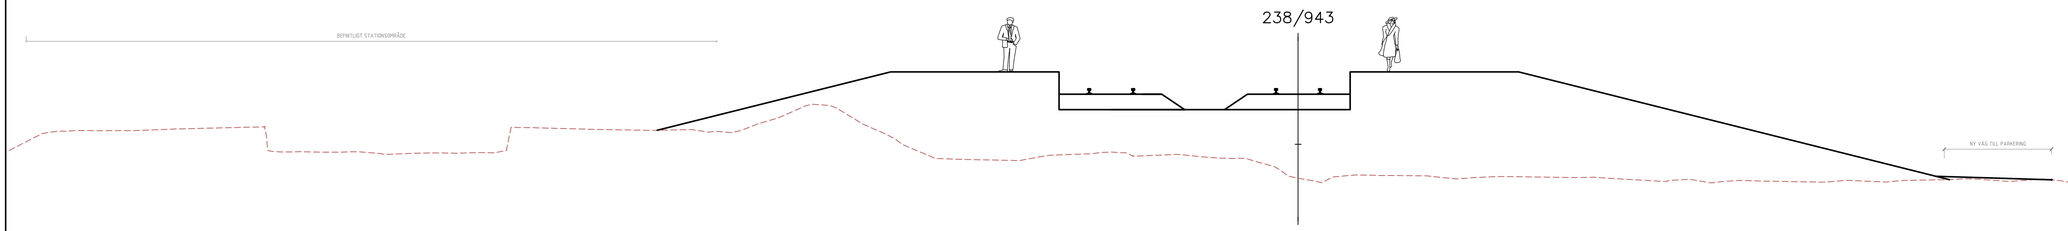

SKALA 1:100

0 1 2 5 10

METER

A	UPPDATERING AV UTFORMNING	KLNY	161004

TYP AV PLAN
JÄRNVÄGSPLAN

GRANSKNINGSSTATUS / SYFTE
GÄLLANDE

HANDLINGSTYP

DATUM
2017-09-01

LEVERANS / ÄNDRINGS-PM

OBJEKT
DUBBELSPÅRSUTBYGGNAD ÄNGELHOLM-HELSINGBORG

DELOMRÅDE / BANDEL
902

ANLÄGGNINGSDEL

OBJEKTNUMMER / KM

KONSTRUKTIONSNUMMER

BESTÄLLARE
TRAFIKVERKET

LEVERANTÖR
SWECO

SKAPAD AV
A.OSMANOVSKI

UPPDRAGSNUMMER
7500745

GODKÄND AV
J. LINDOW

AVDELNING
CIVIL

RITNINGSTYP
SEKTIONSRITNING

TEKNIKOMRÅDE / INNEHÅLL
GEMENSAM

BESKRIVNING
DUBBELSPÅR
ÄNGELHOLM-HELSINGBORG
ILLUSTRATIONSSEKTION

SKALA	FORMAT	FÖRVALTNINGSNUMMER		
1:100	A1			
RITNINGSNUMMER		BLAD	NÄSTA BLAD	BET
864-00-300-237-008		8		A

Ritning: \\sesto5d10\Projekt\Y\Y902\7500745\1000\2_Genomförande\2.1\2.2\6.PRO\EXTERNT\Mark\Ritning\Utkast\864-00-300-237-008.dwg Skapad av: Lindow Johan 2017 T 20 14:14
XREF: M:\0081\\Y29-12-216241-1-NGDM-ASE2016R3