




**FÖRKLARING**

- - - - - BEFINTLIG MARK
- FÖRESLAGEN ANLÄGGNING
- - - - - FASTIGHETSGRÄNS
- - - - - GRÄNS FÖR NYTT JÄRNVÄGSSOMRÅDE
- - - - - TOLKAT LÄGE FÖR BEFINTLIGT VÄGOMRÅDE

KOLONIOMRÅDE HELSINGBORG  
xxxxx

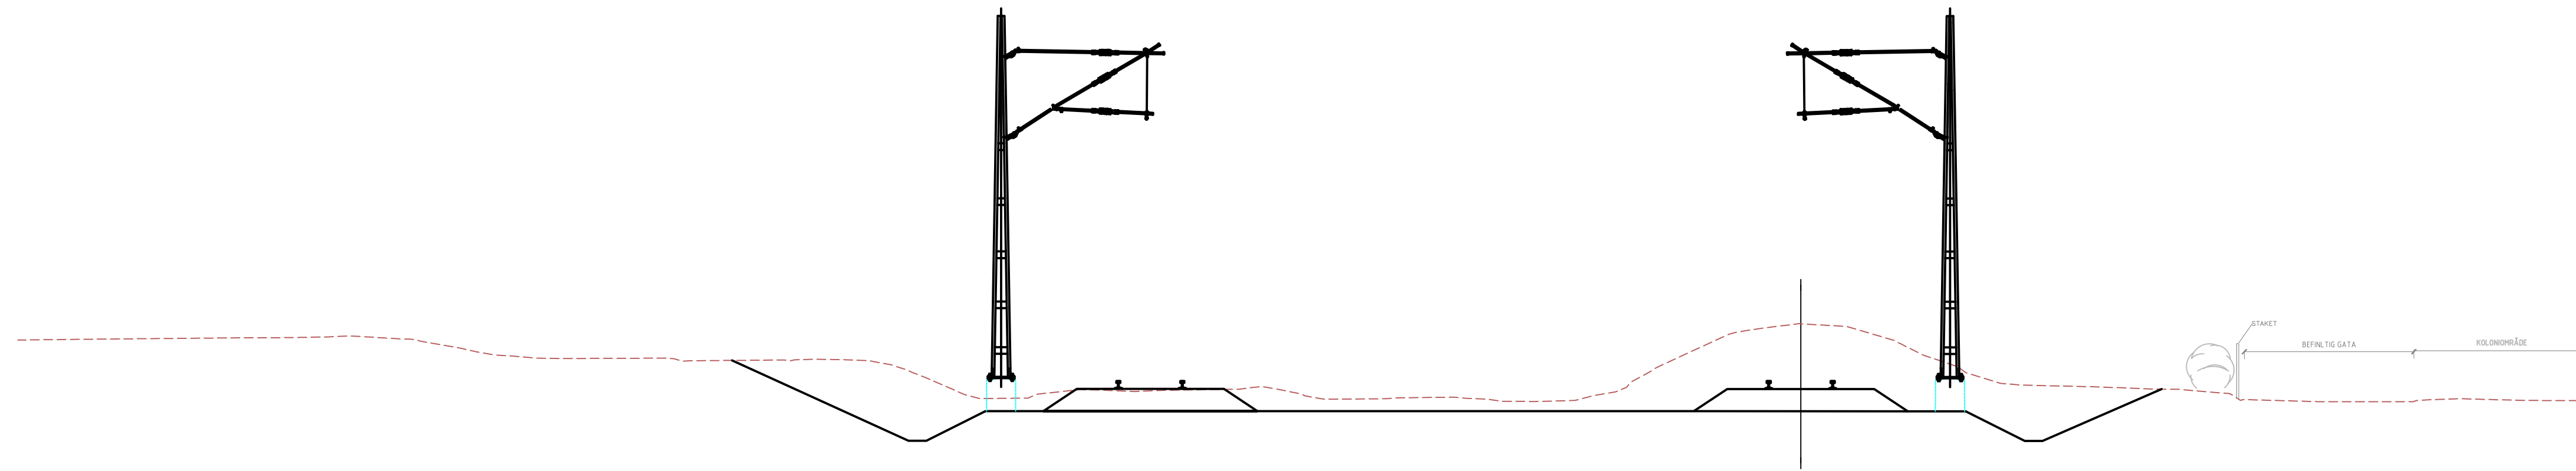

ANSLUTNING BEFINTLIGT SPÅR HELSINGBORG  
xxxxxx

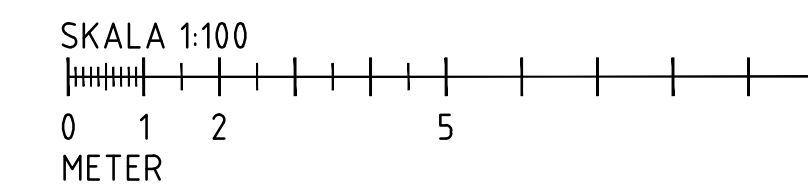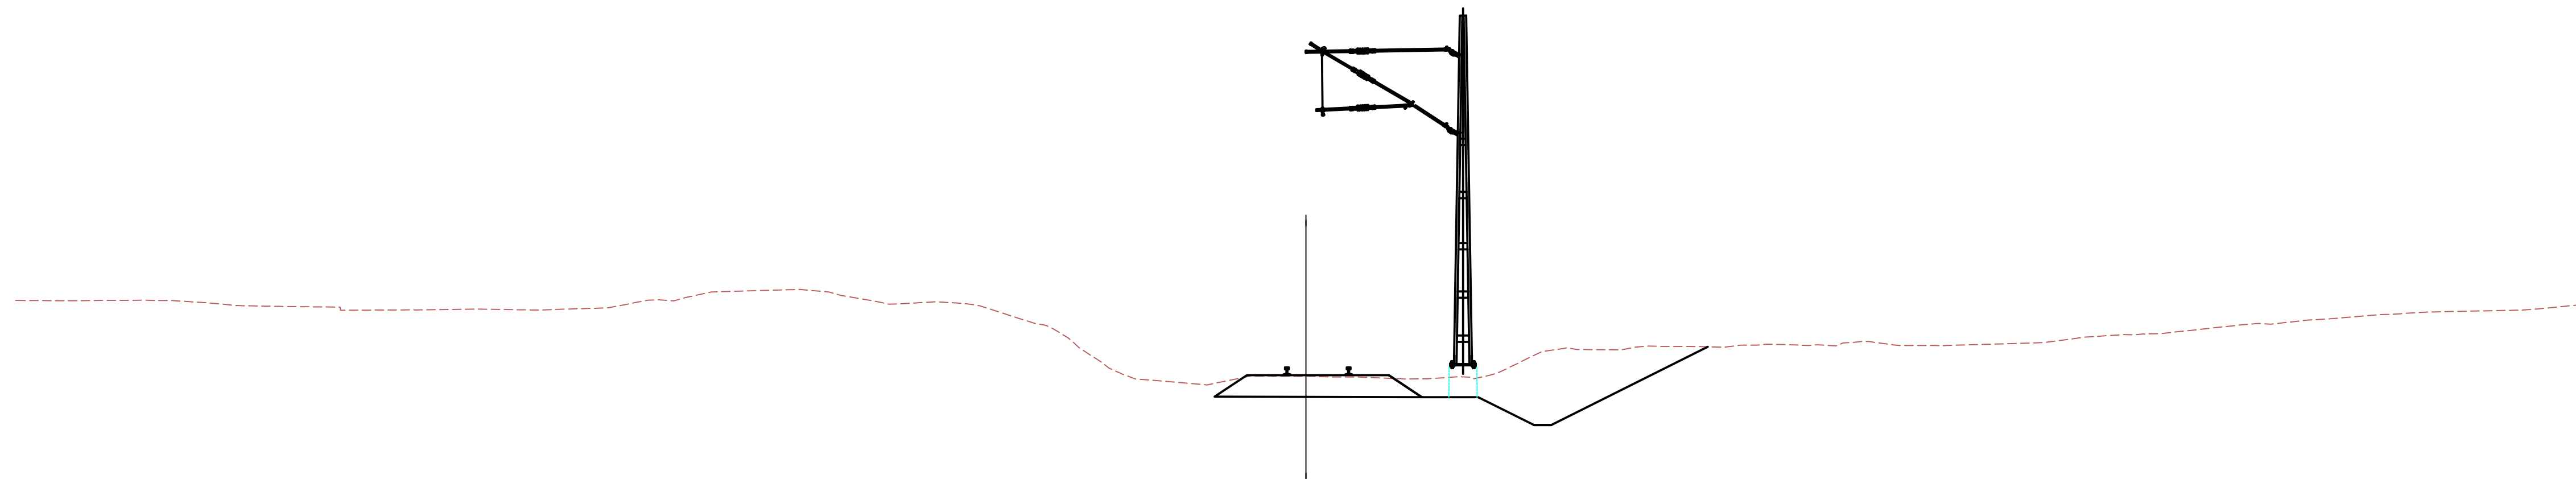

A	UPPDATERING AV UTFORMNING	KLNY	161004
TYP AV PLAN			
<b>JÄRNVÄGSPLAN</b>			
GRANSNINGSTATUS / SYFTE			
<b>GÄLLANDE</b>			
HANDLINGSTYP			
DATUM			
2017-09-01		LEVERANS / ÄNDRINGS-PM	
OBJEKT			
<b>DUBBELSPÅRSUTBYGGNAD ÄNGELHOLM-HELSINGBORG</b>			
DELOMRÅDE / BANDEL			
<b>902</b>			
ANLÄGGNINGSDDEL			
OBJEKTNUMMER / KM		KONSTRUKTIONNUMMER	
BESTÄLLARE		LEVERANTÖR	
SKAPAD AV		UPPDRAGSNUMMER	
A.OSMANOVSKI		7500745	
GODKÄND AV		ÄVDELNING	
J. LINDOW		CIVIL	
RITNINGSTYP			
<b>SEKTIONS-RITNING</b>			
TEKNIKOMRÅDE / INNEHÅLL			
<b>GEMENSAM</b>			
BESKRIVNING			
<b>DUBBELSPÅR ÄNGELHOLM-HELSINGBORG ILLUSTRATIONSSEKTION</b>			
SKALA	FORMAT	FÖRVALTNINGSNUMMER	
1:100	A1		
RITNINGSGRUPP	BLAD	NÄSTA BLAD	BET
864-00-300-009	9		A

\sprog\Verket\Projekter\902\7500745\000\2\_Gemensam\A1\10\_BanAnslutning\Illustr\864-00-300-239-009.dwg Skapat av: Jindow Jindow 2017-11-20 16:15

XREF: MODELL\2D\276274-5-NORMANSKIZIER.BE3