




BULLER- och
VIBRATIONSUTREDNING
E14, delsträcka 2
Blåberget - Matfors
Granskningshandling

BILAGA 8 sid 1

Karta över bullerberörda
bostadsbyggnader

Teckenförklaring

-  Väg
-  Järnväg
-  Bostad
-  Övrig byggnad
-  Bullerberörd

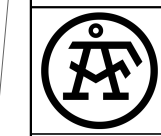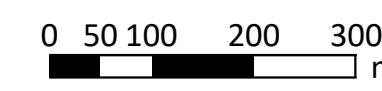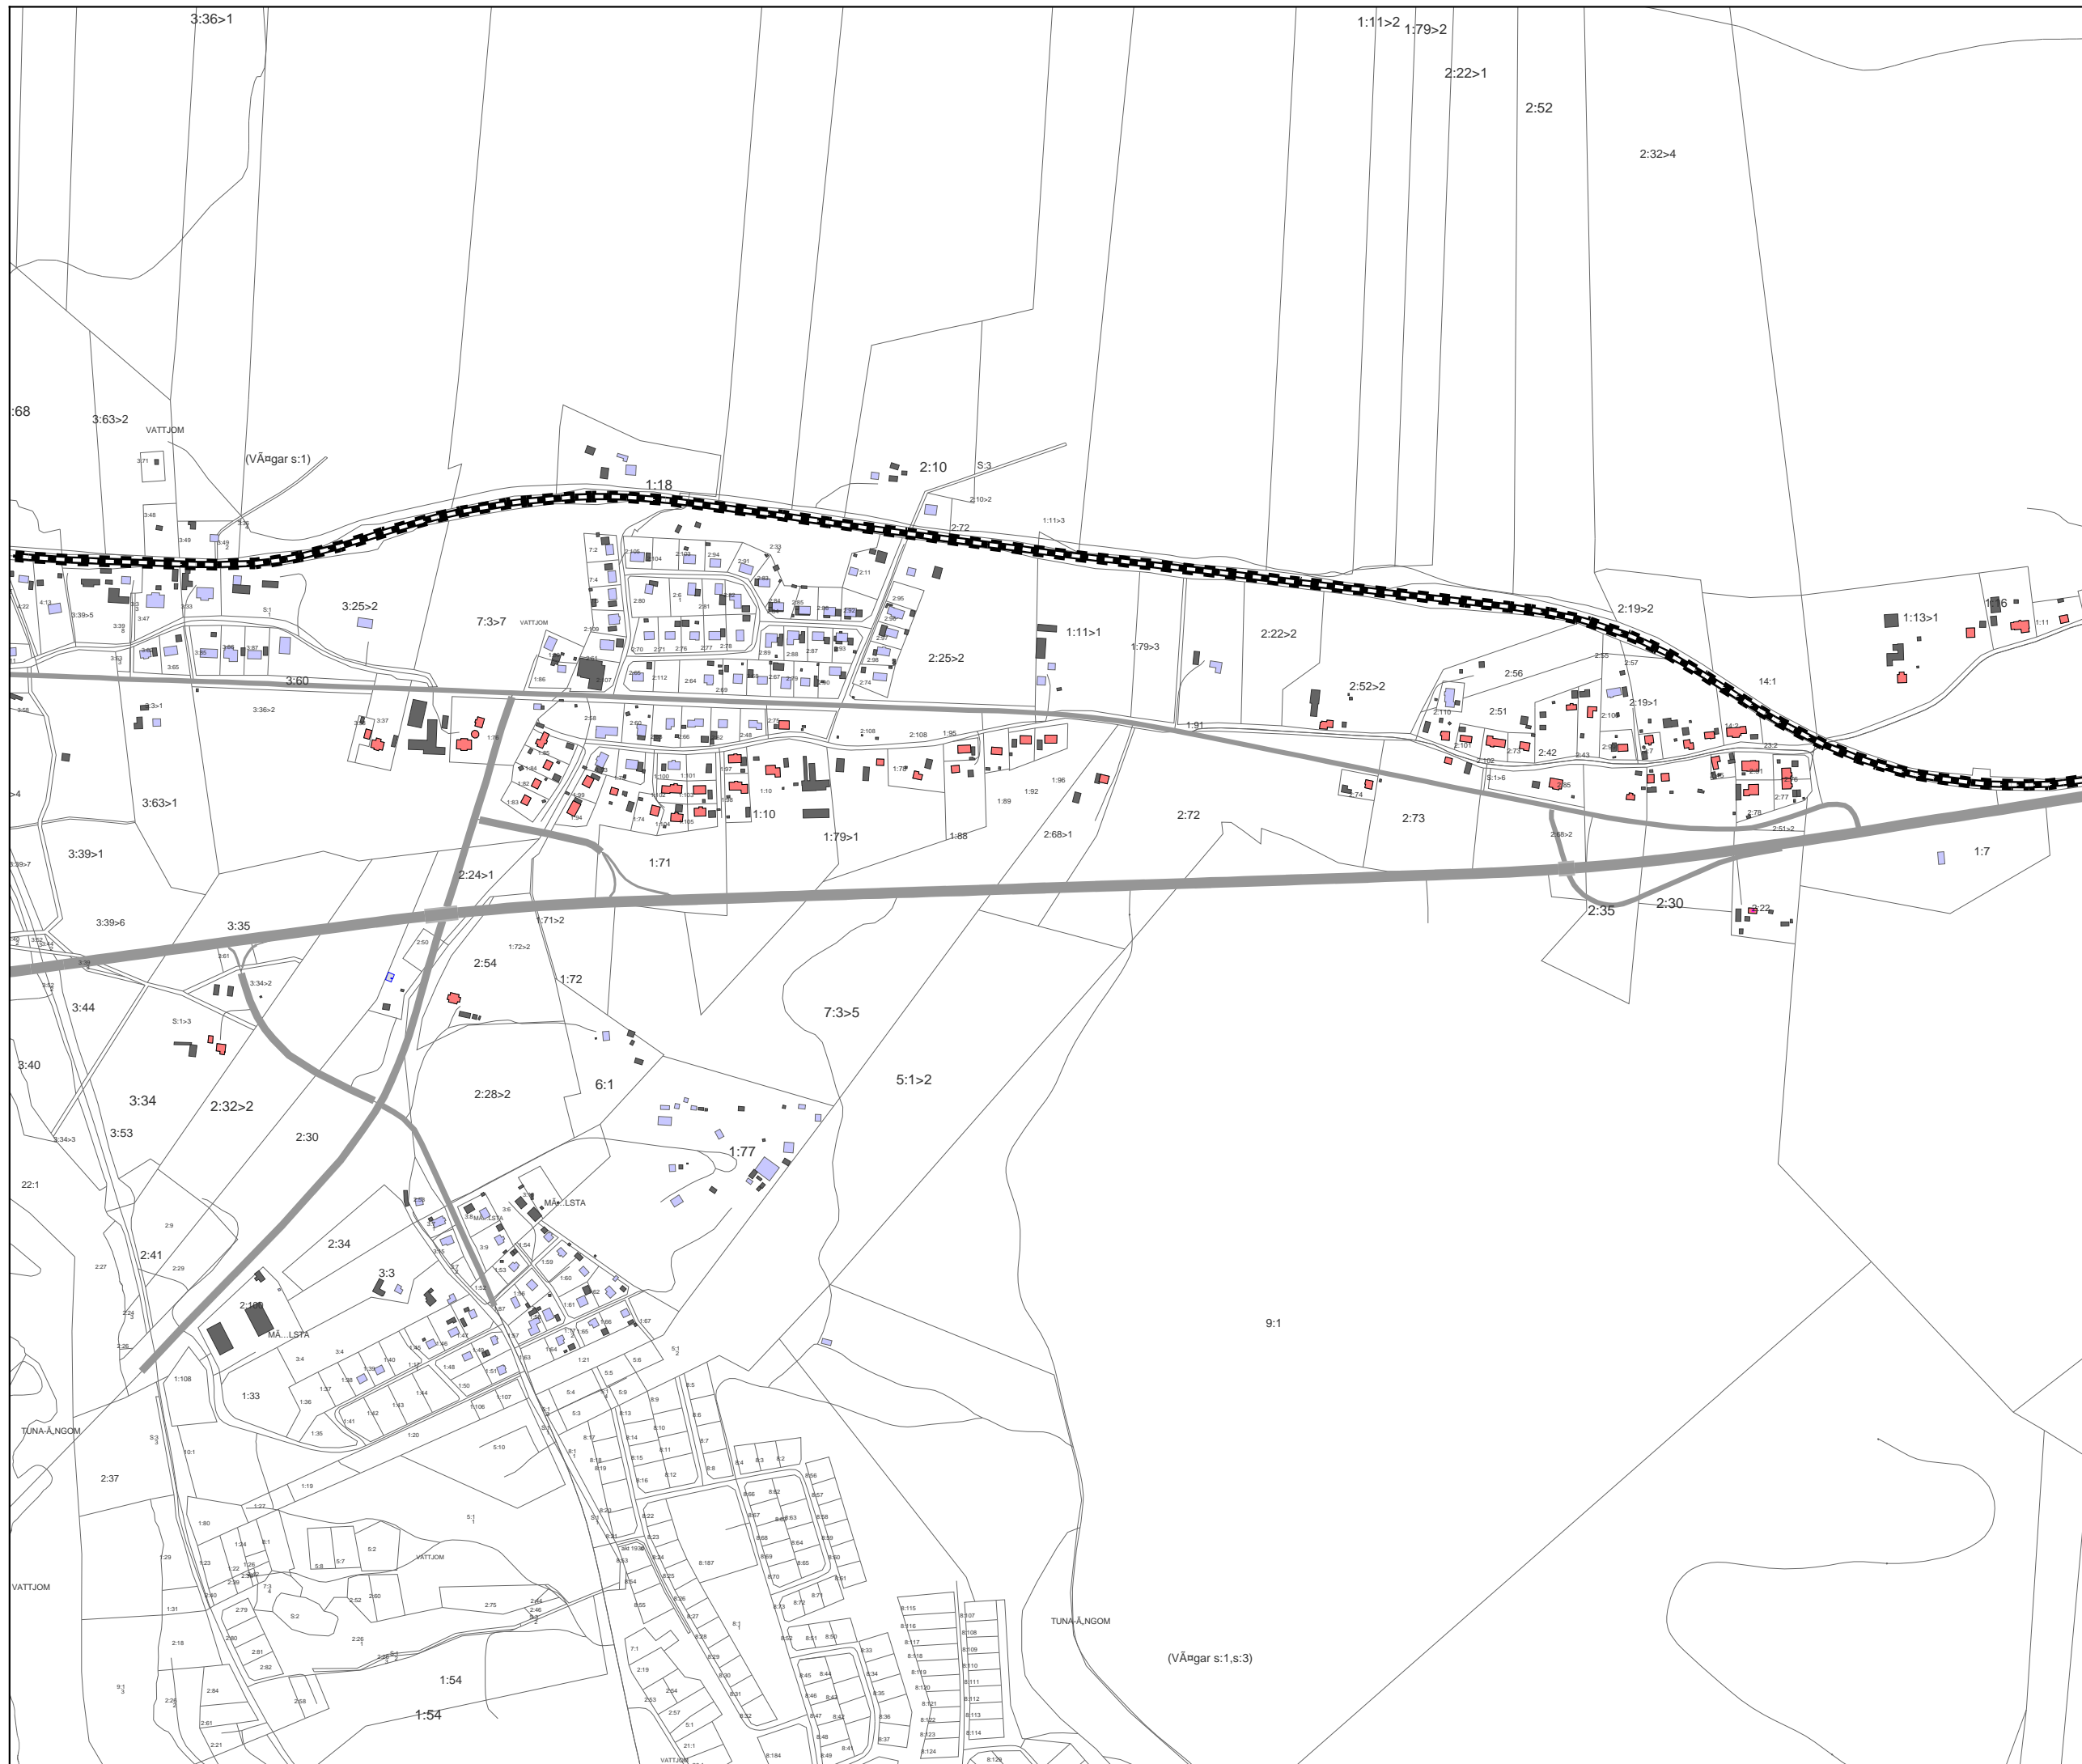

ÅF-INFRASTRUCTURE AB
Ljud & Vibrationer

HANDLÄGGARE Nils Ståhl	PROJEKT NR 70828804
ORT Stockholm	DATUM 2018-06-01
BILAGA 8	FORMAT A3




BULLER- och
VIBRATIONSUTREDNING
E14, delsträcka 2
Blåberget - Matfors
Granskningshandling

BILAGA 8 sid 2

**Karta över bullerberörda
bostadsbyggnader**

Teckenförklaring

-  Väg
-  Järnväg
-  Bostad
-  Övrig byggnad
-  Bullerberörd

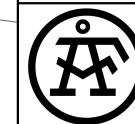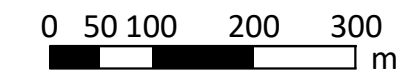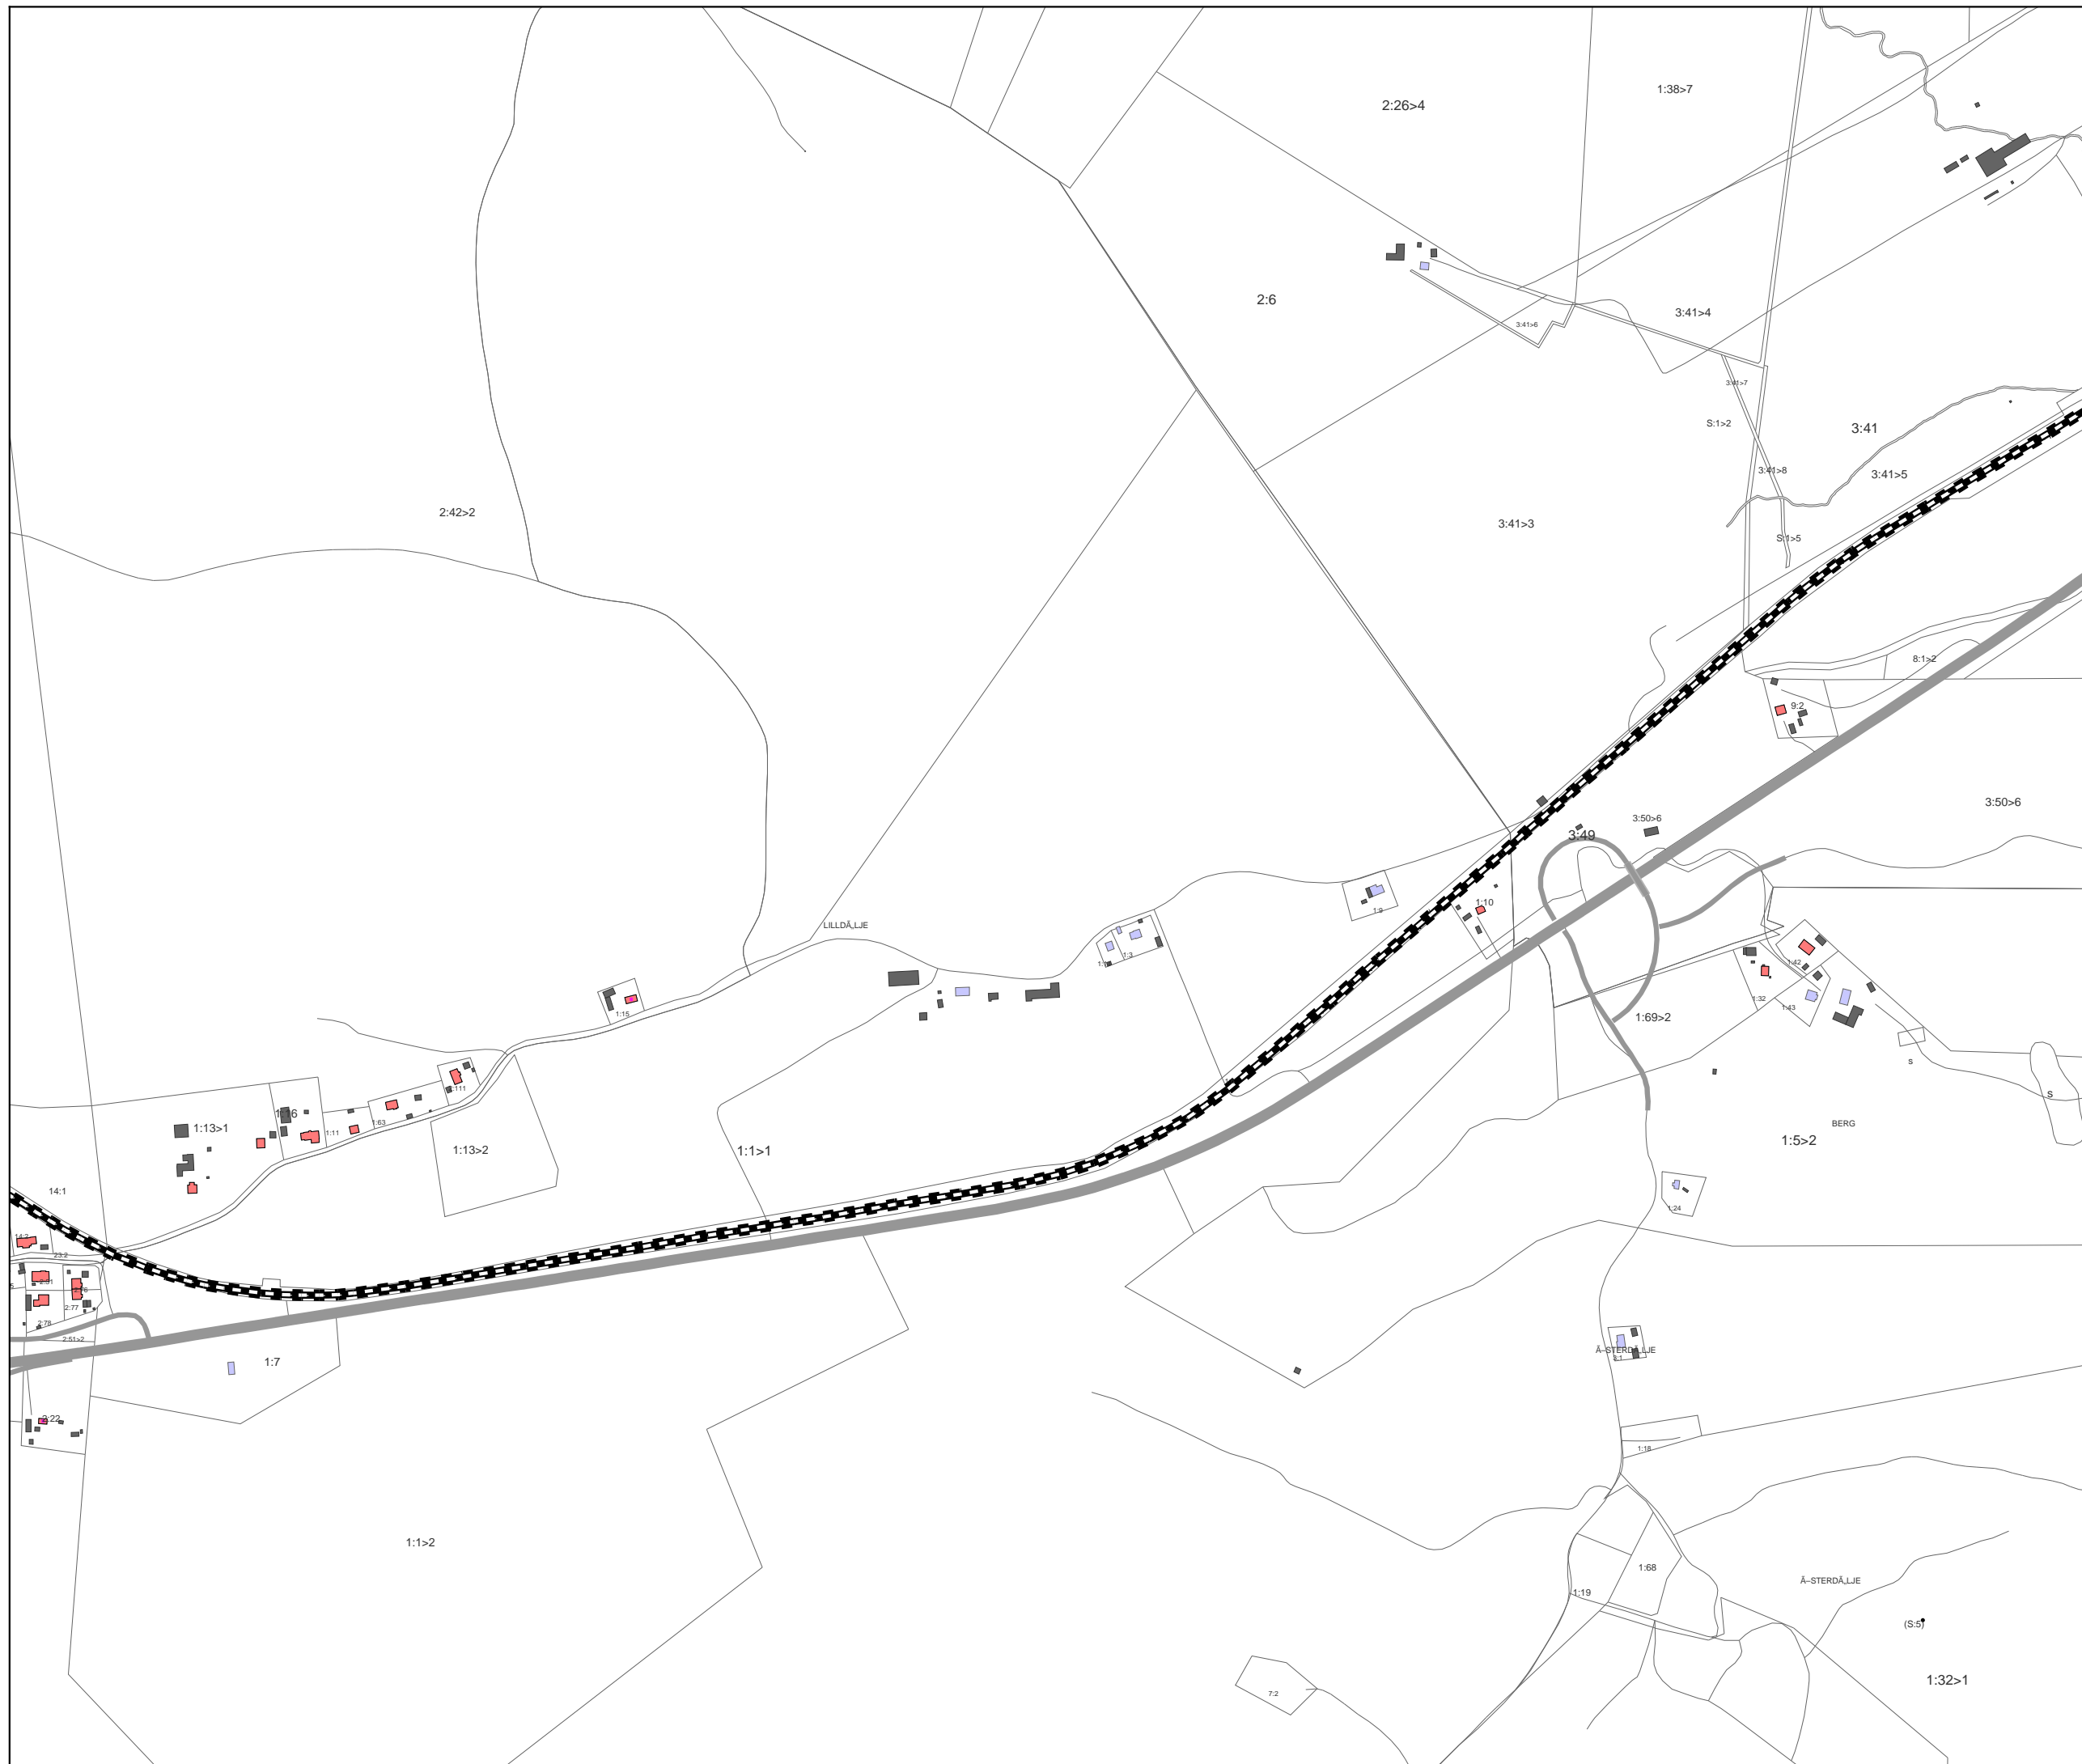

ÅF-INFRASTRUCTURE AB
Ljud & Vibrationer

HANDLÄGGARE Nils Ståhl	PROJEKT NR 70828804
ORT Stockholm	DATUM 2018-06-01
BILAGA 8	FORMAT A3




BULLER- och
VIBRATIONSUTREDNING
E14, delsträcka 2
Blåberget - Matfors
Granskningshandling

BILAGA 8 sid 3

**Karta över bullerberörda
bostadsbyggnader**

Teckenförklaring

-  Väg
-  Järnväg
-  Bostad
-  Övrig byggnad
-  Bullerberörd

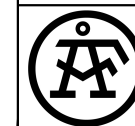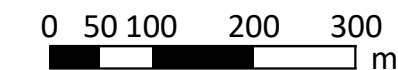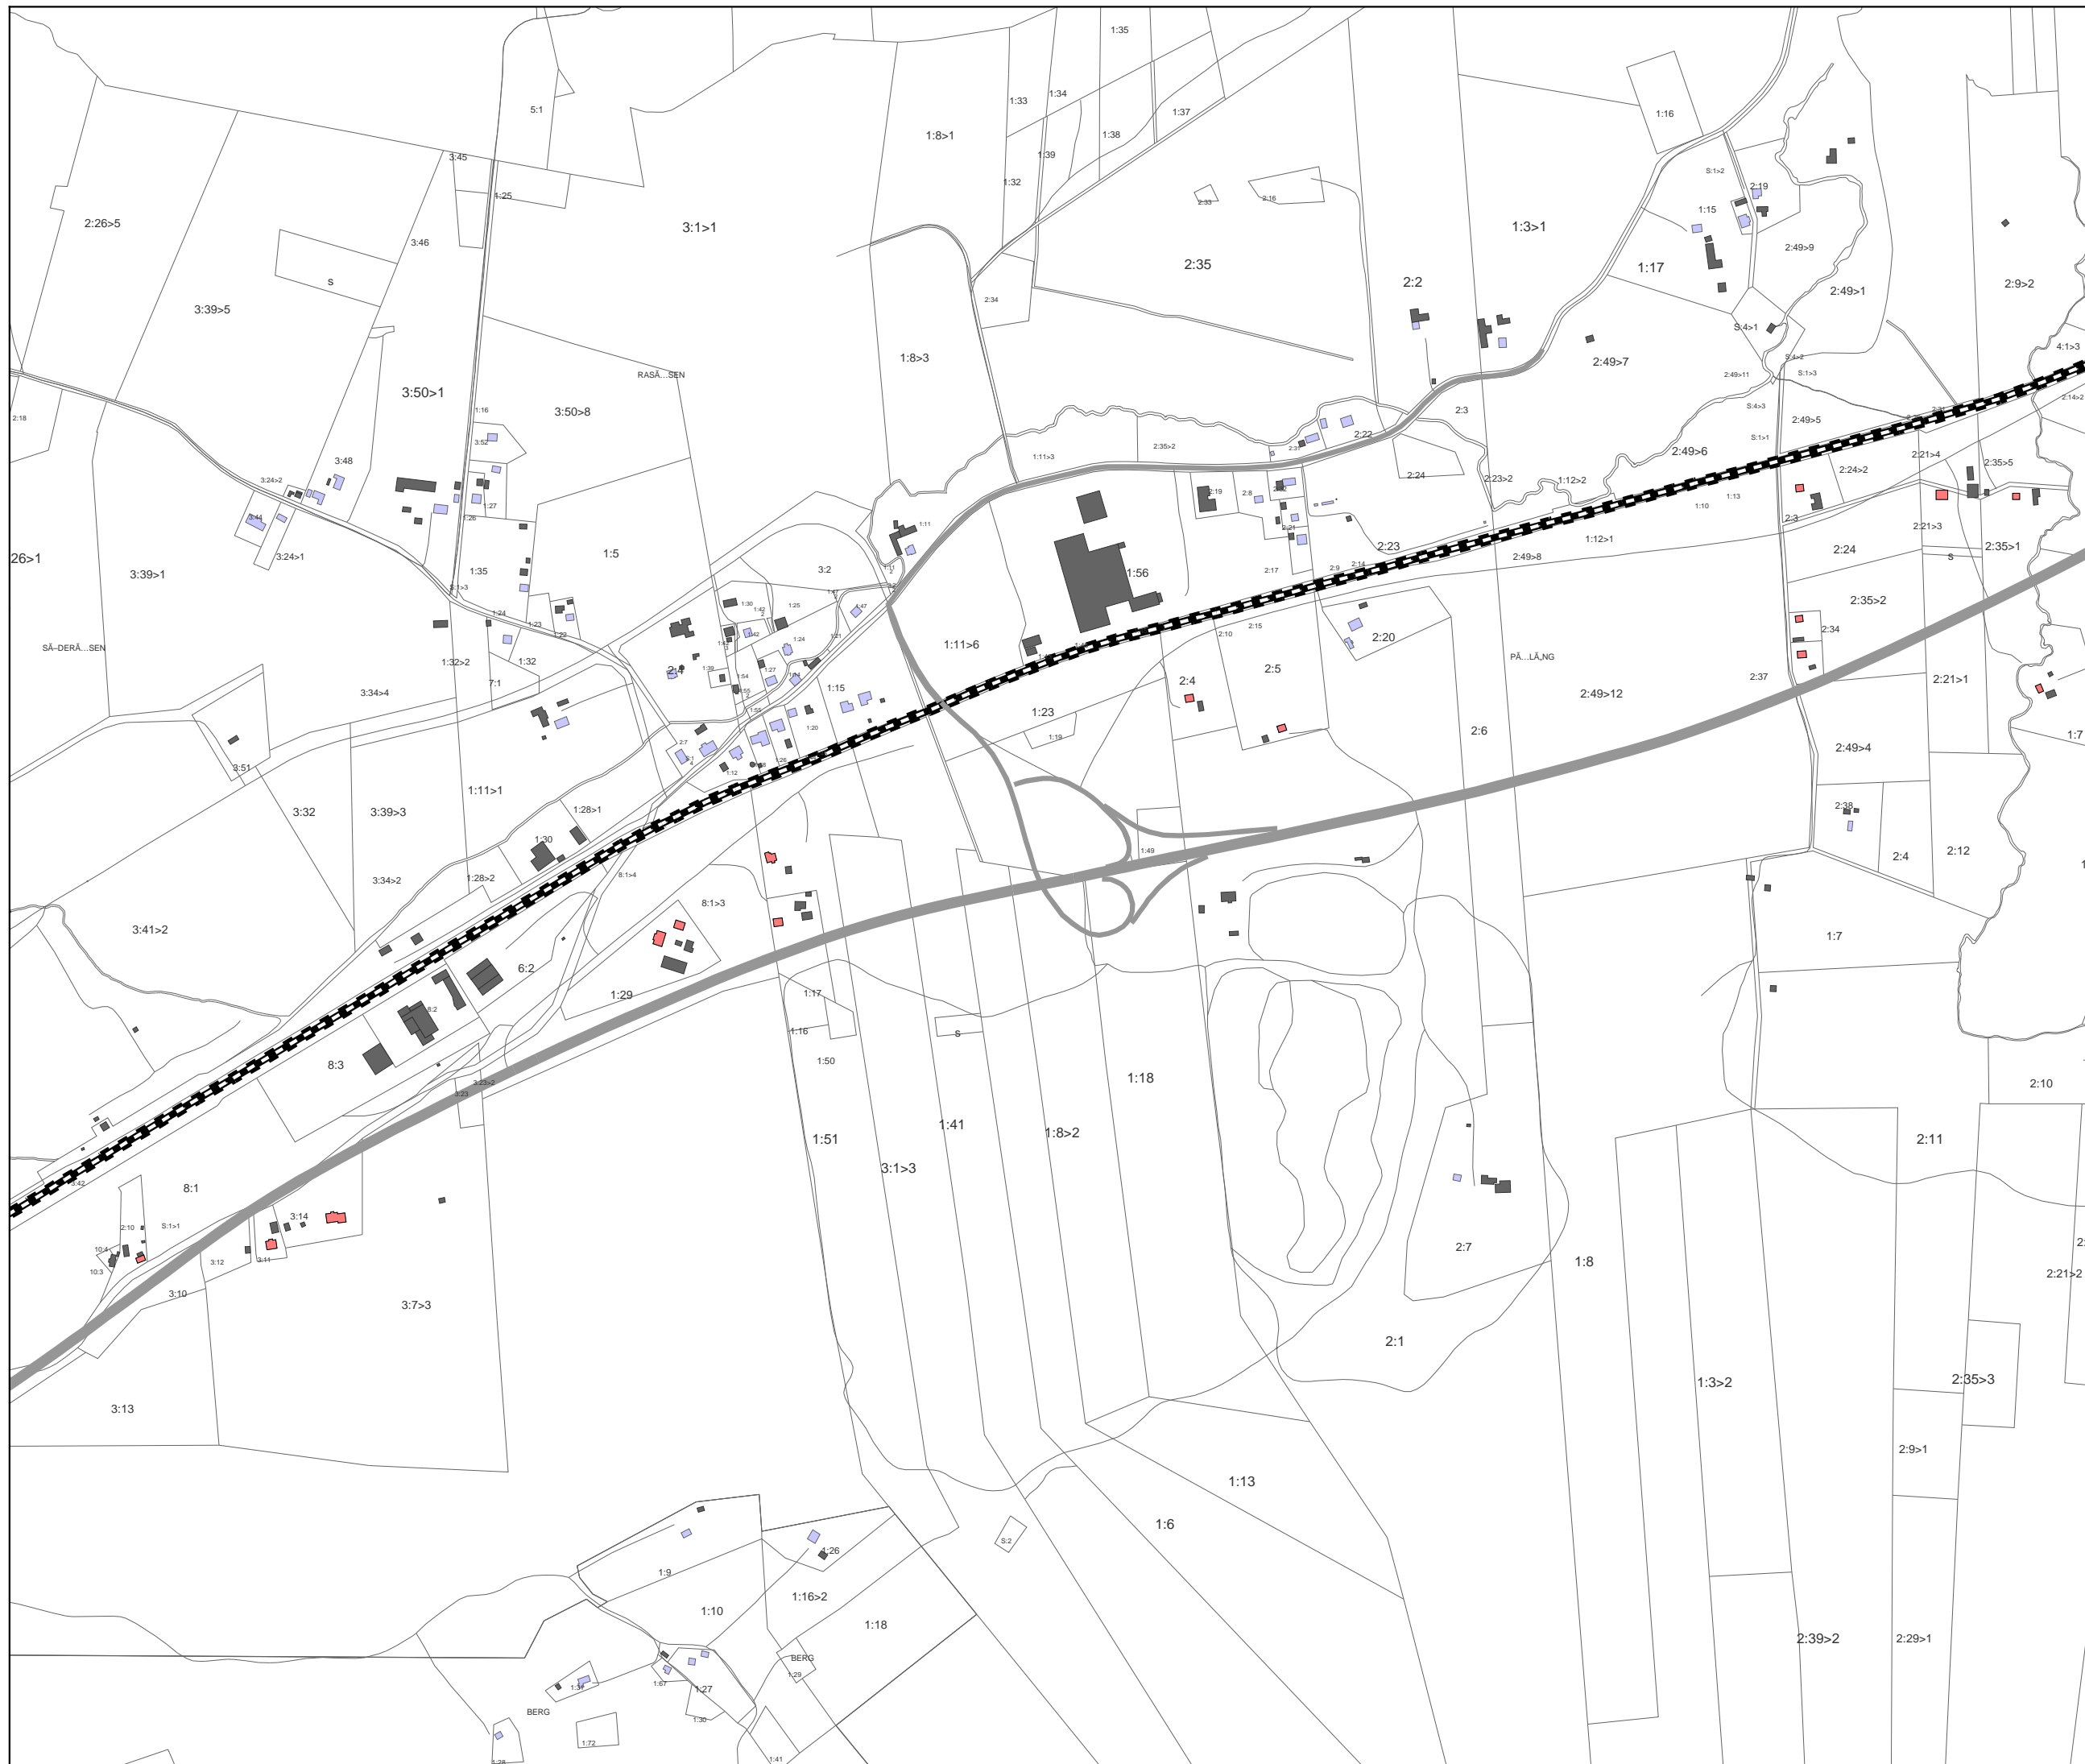

ÅF-INFRASTRUCTURE AB
Ljud & Vibrationer

HANDLÄGGARE Nils Ståhl	PROJEKT NR 70828804
ORT Stockholm	DATUM 2018-06-01
BILAGA 8	FORMAT A3