

BULLER- och  
VIBRATIONSUTREDNING  
E14, delsträcka 2  
Blåberget - Matfors  
Granskningshandling

**BILAGA 3.2 sid 1**







**PLANALTERNATIV**  
**Ljudutbredningskarta**



Maximal ljudnivå 2 m ovan  
mark från all statlig  
infrastruktur i dBA.  
Beräknat utan reflexer.

**Teckenförklaring**

-  Väg
-  Järnväg
-  Bostad
-  Övrig byggnad
-  Bullerberörd bostad
-  Bullerskyddsskärm
-  Bullerskyddsvall


**Maximal ljudnivå  
i dBA**

- 85 <  <= 85
- 80 <  <= 80
- 75 <  <= 75
- 70 <  <= 70
- 65 <  <= 65
- 60 <  <= 60

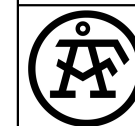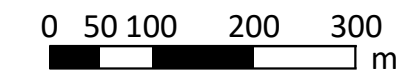

ÅF-INFRASTRUCTURE AB  
Ljud & Vibrationer

HANDLÄGGARE Nils Ståhl	PROJEKT NR 70828804
ORT Stockholm	DATUM 2018-06-01
BILAGA 3.2	FORMAT A3

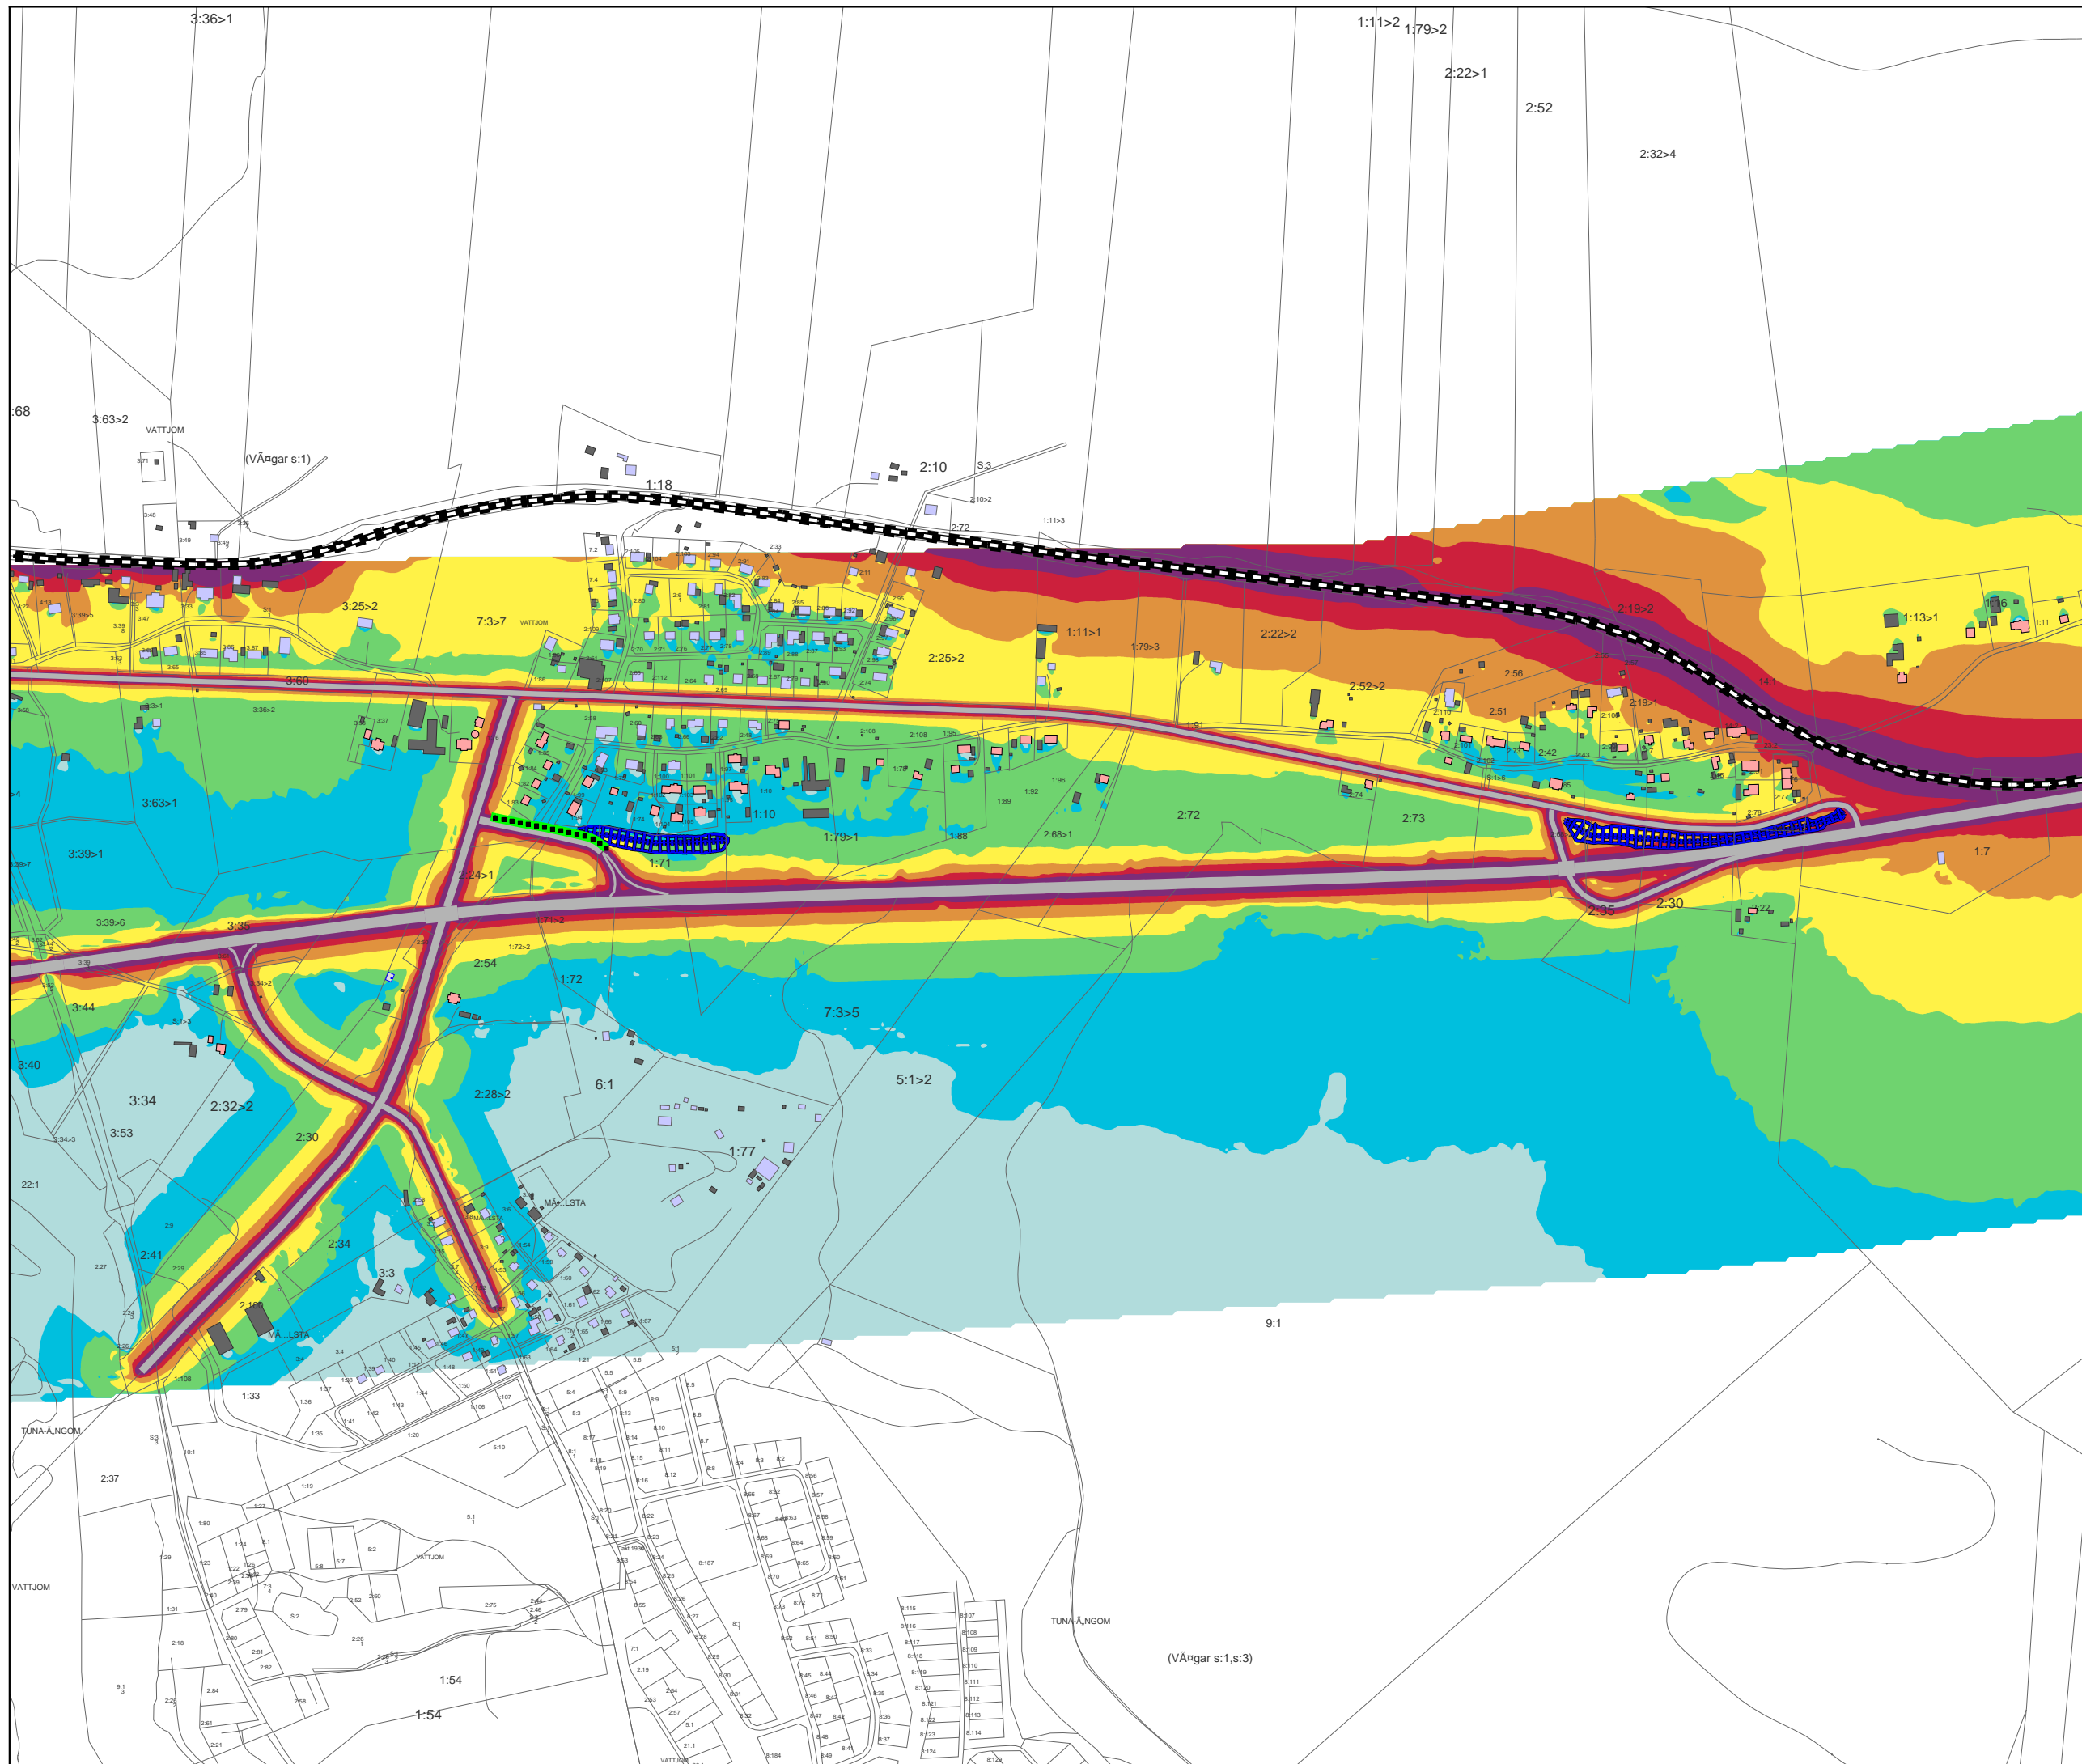

**BULLER- och  
VIBRATIONSUTREDNING**  
E14, delsträcka 2  
Blåberget - Matfors  
Granskningshandling

**BILAGA 3.2 sid 2**







**PLANALTERNATIV**  
**Ljudutbredningskarta**


Maximal ljudnivå 2 m ovan  
mark från all statlig  
infrastruktur i dBA.  
Beräknat utan reflexer.

**Teckenförklaring**

-  Väg
-  Järnväg
-  Bostad
-  Övrig byggnad
-  Bullerberörd bostad
-  Bullerskyddsskärm
-  Bullerskyddsvall


**Maximal ljudnivå  
i dBA**

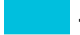- 85 <  <= 85
- 80 <  <= 80
- 75 <  <= 75
- 70 <  <= 70
- 65 <  <= 65
- 60 <  <= 60

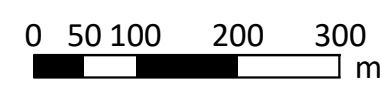

ÅF-INFRASTRUCTURE AB  
Ljud & Vibrationer

HANDLÄGGARE Nils Ståhl	PROJEKT NR 70828804
ORT Stockholm	DATUM 2018-06-01
BILAGA 3.2	FORMAT A3

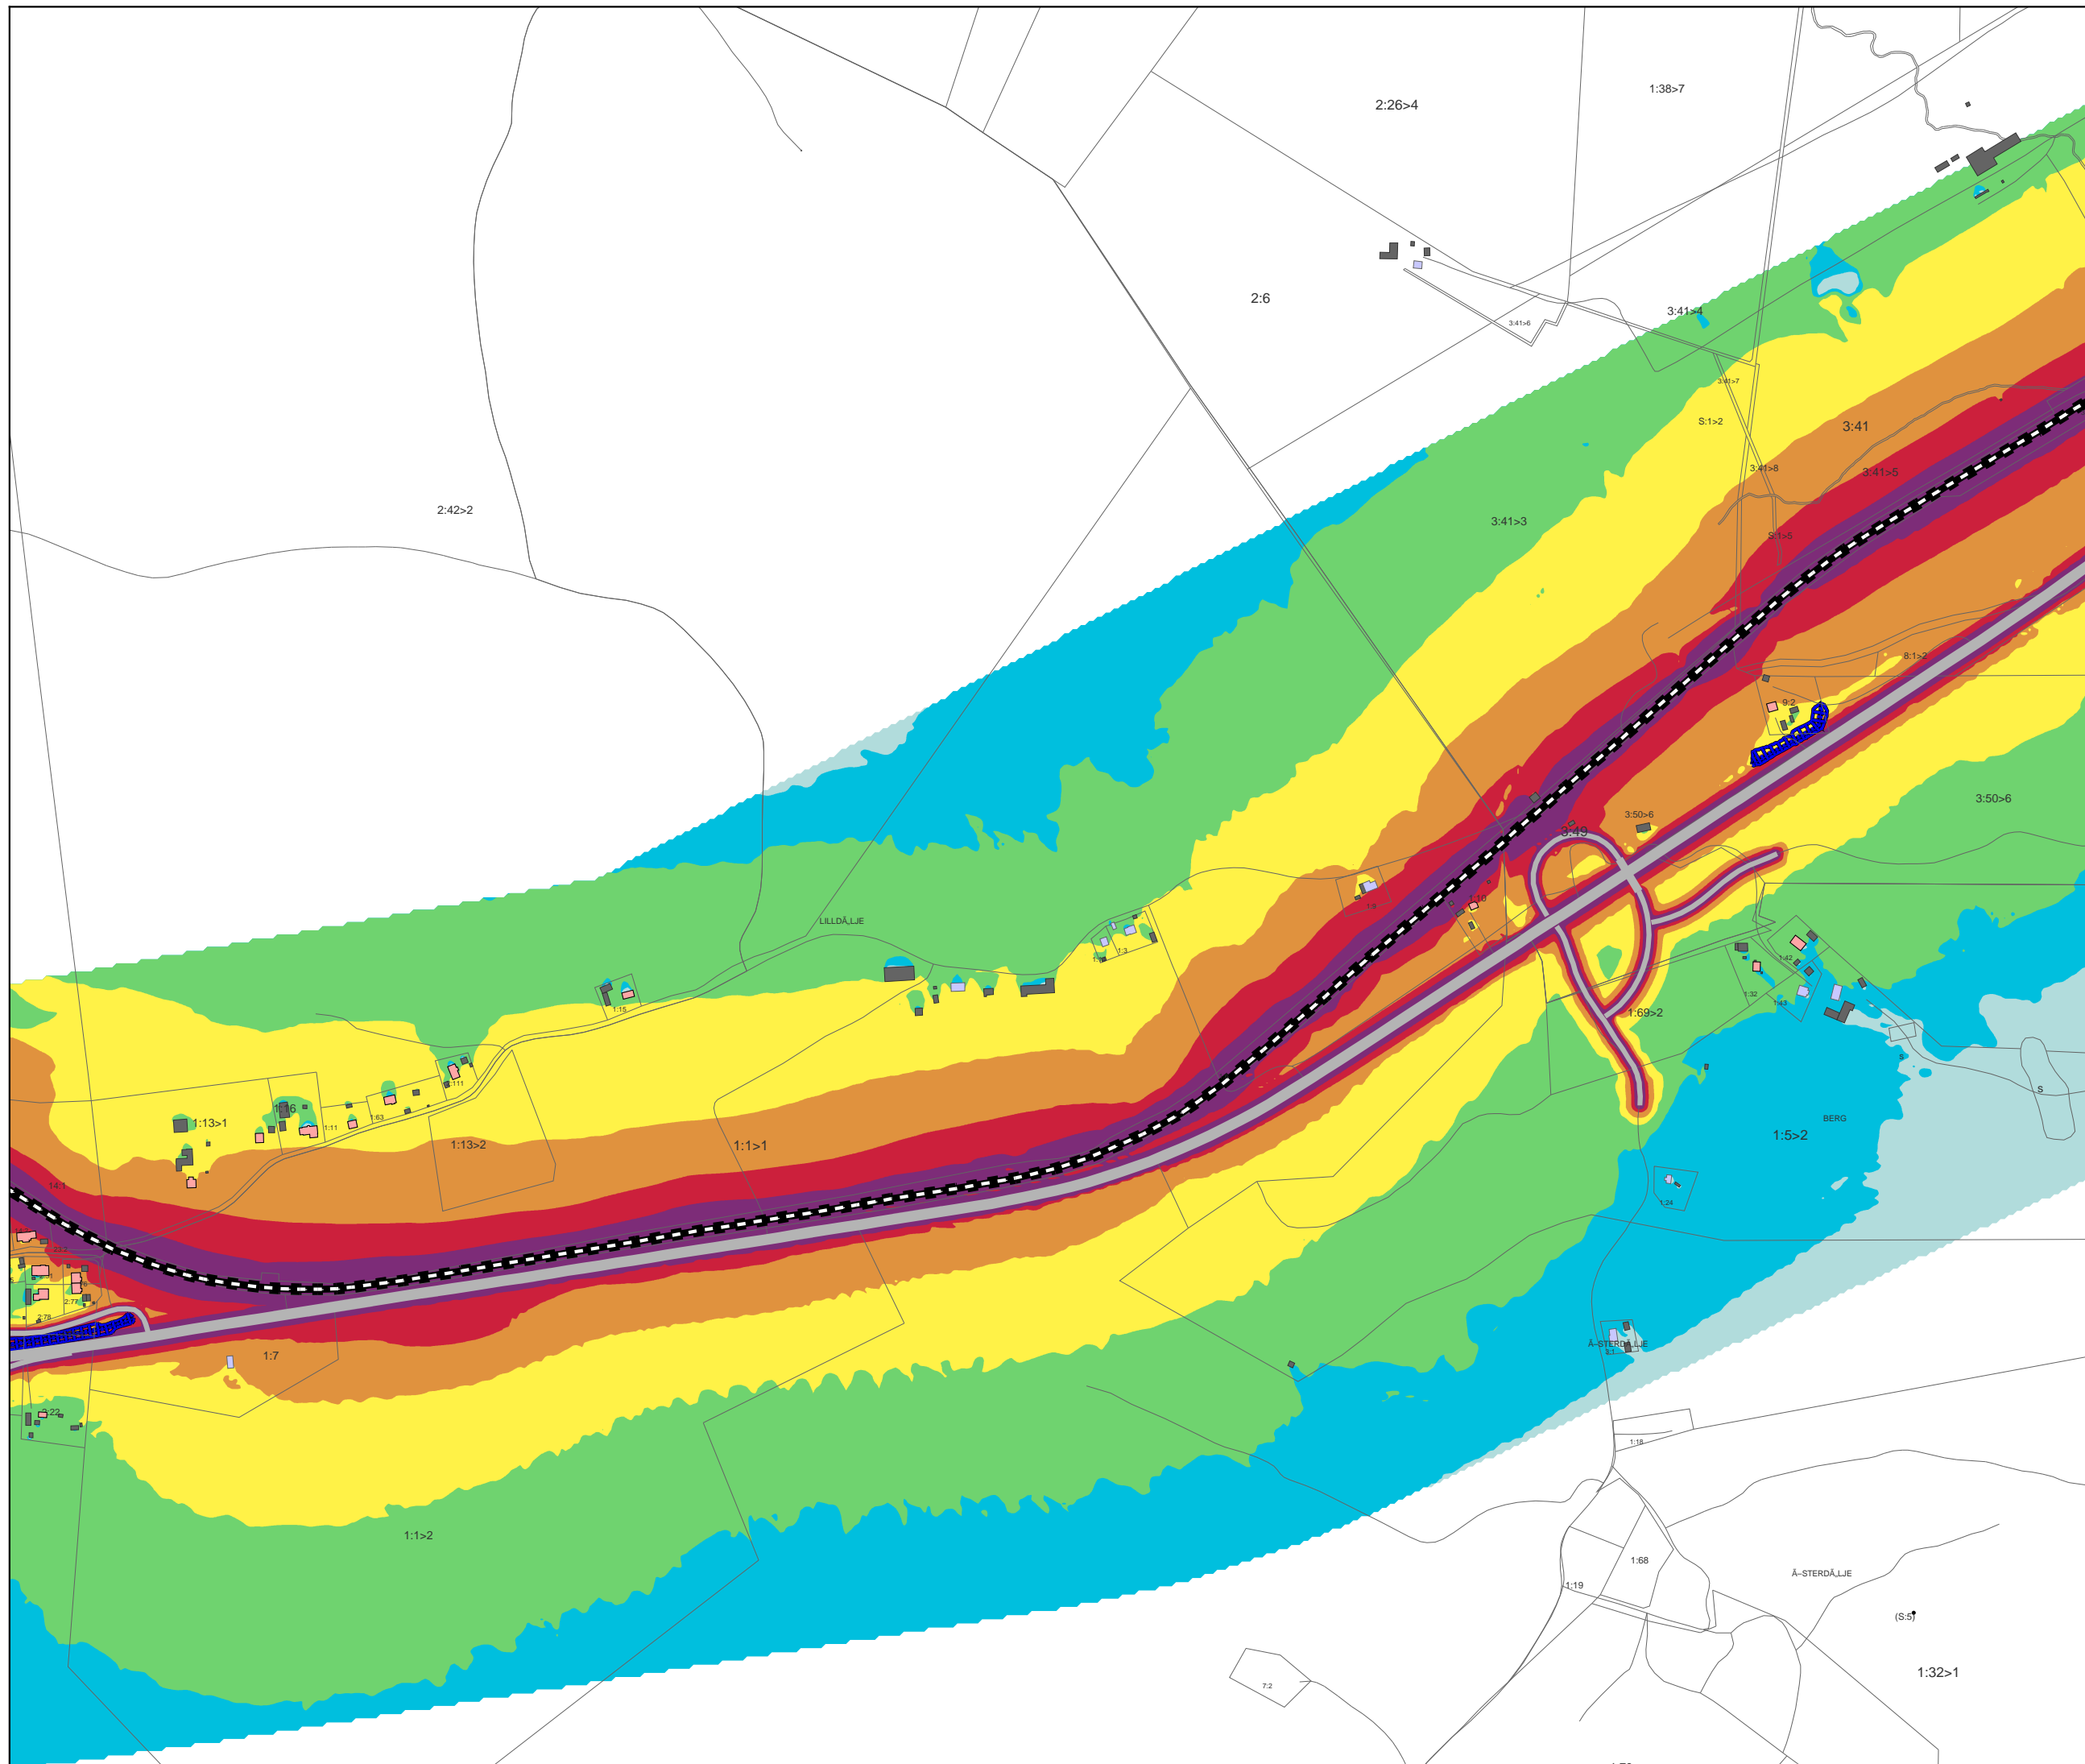

BULLER- och  
VIBRATIONSUTREDNING  
E14, delsträcka 2  
Blåberget - Matfors  
Granskningshandling

**BILAGA 3.2 sid 3**







**PLANALTERNATIV  
Ljudutbredningskarta**



Maximal ljudnivå 2 m ovan  
mark från all statlig  
infrastruktur i dBA.  
Beräknat utan reflexer.

**Teckenförklaring**

-  Väg
-  Järnväg
-  Bostad
-  Övrig byggnad
-  Bullerberörd bostad
-  Bullerskyddsskärm
-  Bullerskyddsvall

**Maximal ljudnivå  
i dBA**

- 85 <  <= 85
- 80 <  <= 80
- 75 <  <= 75
- 70 <  <= 70
- 65 <  <= 65
- 60 <  <= 60

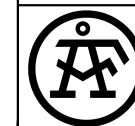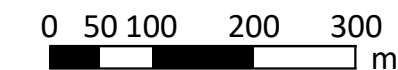

ÅF-INFRASTRUCTURE AB  
Ljud & Vibrationer

HANDLÄGGARE Nils Ståhl	PROJEKT NR 70828804
ORT Stockholm	DATUM 2018-06-01
BILAGA 3.2	FORMAT A3

