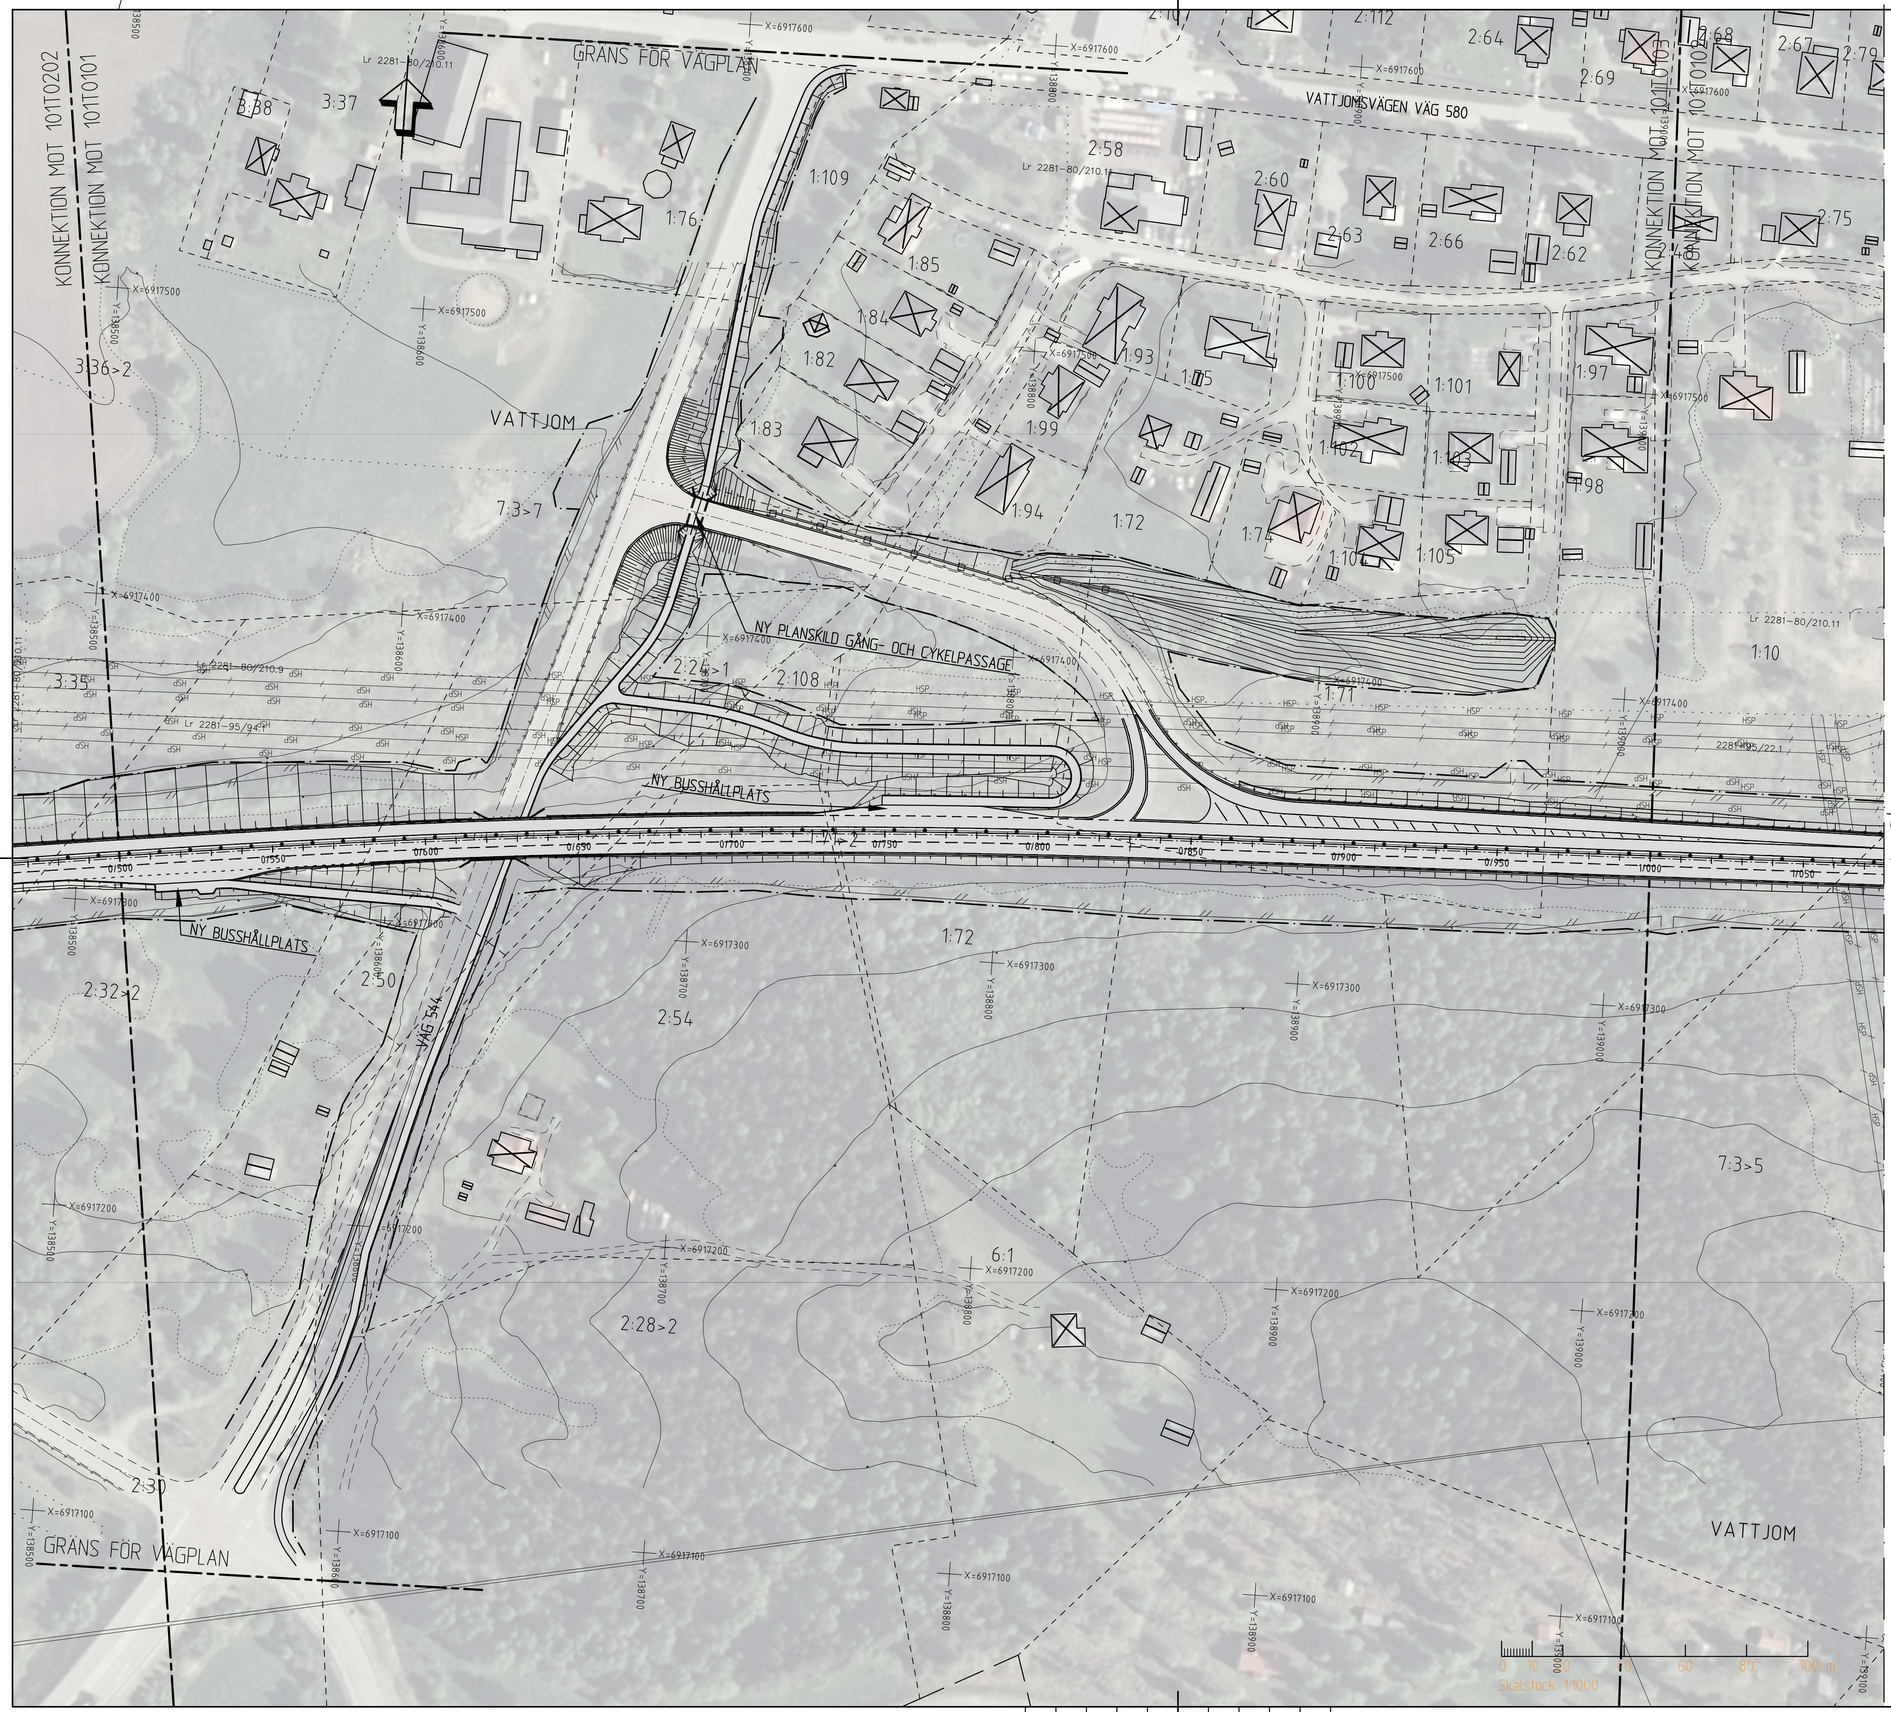

KOORDINATSYSTEM

SYSTEM I PLAN: SWEREF 99 17 15
SYSTEM I HÖJD: RH 2000

TECKENFÖRKLARING

- GRÄNS FÖR VÄGOMRÅDE

BEFINTLIGA FÖRHÅLLANDEN

- FASTIGHETSGRÄNS OCH FASTIGHETSBETECKNING (X:XX)
- TRAKTGRÄNS OCH TRAKTNAMN (XXXXXX)
- LEDNINGSRÄTT
- JÄRNVÄG SPÅRMITT
- BEFINTLIG VÄGMITT
- VATTENDRAG

PROJEKTERAT

- NY/OMBYGGD ALLMÄN VÄG SAMT NY GC-VÄG
- VÄGKANT
- MITTRÄCKE
- RÄCKE
- VILTSTÄNGSEL
- BULLERSKYDDSPLANK
- BYGGNADSKONSTRUKTION
- KÖRFÄLTSINDELNING
- TEORETISK VÄGMITT E14, MED LÄNGDMÄTNINGSSTRECK
- PROJEKTERAD VÄGSLÄNT
- YTTRE GRÄNS SLÄNTAVRUNDNING
- PROJEKTERADE NIVÅKURVOR
- INDRAGNING AV VÄG ELLER OMRÅDE FRÅN ALLMÄNT UNDERHÅLL
- FÖRESLAGNA ERSÄTTNINGSVÄGAR
- BEFINTLIG ENSKILD ANSLUTNING SOM FÖRESLÅS ATT STÄNGAS

ORIENTERINGSFIGUR BLADINDELNING

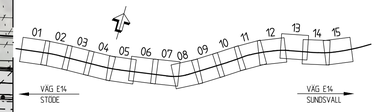

TYP AV PLAN: VÄGPLAN
GRANSKNINGSSTATUS / SYFTE:
HANDLINGSTYP: GRANSKNINGSHANDLING
DATUM: 2018-06-01
LEVERANS / ÄNDRINGS-PM:
OBJEKT: E14 TIMMERVÄGEN - STÖDE
DELOMRÅDE / BANDEL: BLÅBERGET - MATFORS
ANLÄGGNINGSDEL:
OBJEKTNUMMER / KM: 145299
KONSTRUKTIONSNUMMER:
BESTÄLLARE: TRAFIKVERKET
LEVERANTÖR: ÅF INFRASTRUCTURE
SKAPAD AV: A.EKSTRÖM
UPPDRAGSNUMMER: 708288
GODKÄND AV: A.ÄGREN
AVDELNING: INFRA.
RITNINGSTYP: ILLUSTRATIONSKARTA
TEKNIKOMRÅDE / INNEHÅLL: TVÄGUTFORMNING OCH TRAFIK
BESKRIVNING: KM 0/500 - 1/000
SKALA: 1:1000
FORMAT: A1
FÖRVALTNINGSNUMMER:
RITNINGSNUMMER: 1 00 T 02 02
BLAD:
NÄSTA BLAD:
BET:

MODELLVC2402001 2018-04-19 6:33
MODELLVC2402001 2018-04-19 6:33
MODELLVC2402001 2018-04-19 6:33