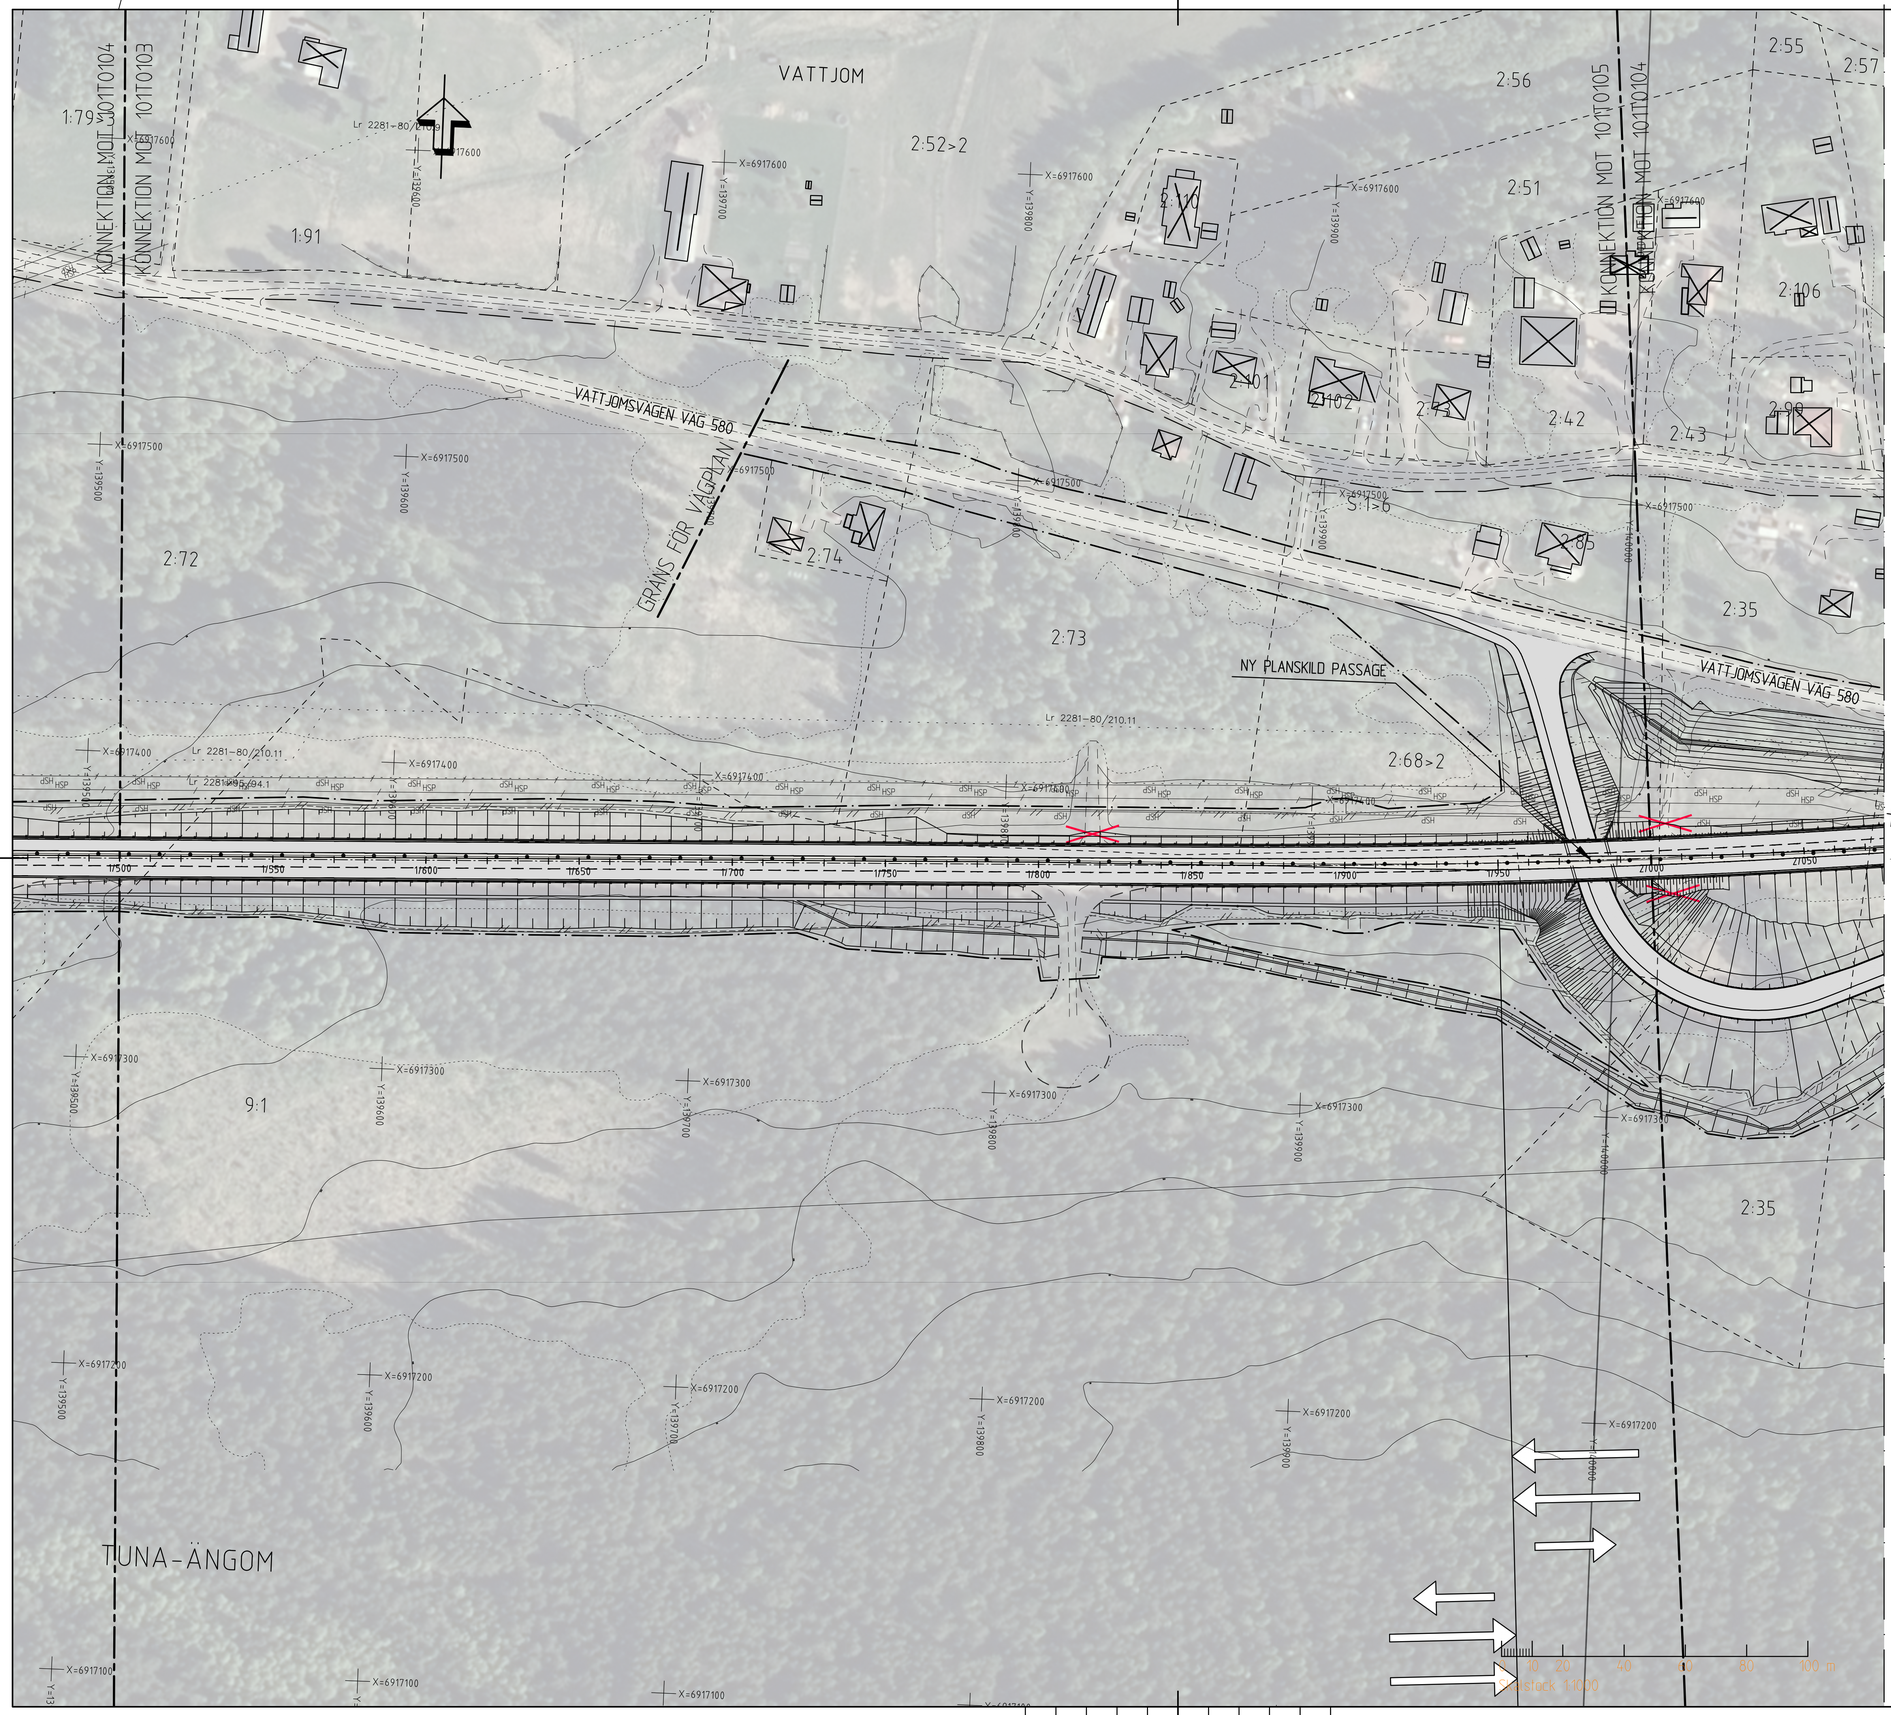

KOORDINATSYSTEM

SYSTEM I PLAN: SWEREF 99 17 15
SYSTEM I HÖJD: RH 2000

TECKENFÖRKLARING

- GRÄNS FÖR VÄGOMRÅDE

BEFINTLIGA FÖRHÅLLANDEN

- FASTIGHETSGRÄNS OCH FASTIGHETSBETECKNING
- TRAKTGRÄNS OCH TRAKTNAMN
- LEDNINGSRÄTT
- JÄRNVÄG SPÅRMITT
- BEFINTLIG VÄGMITT
- VATTENDRAG

PROJEKTERAT

- NY/OMBYGGD ALLMÄN VÄG SAMT NY GC-VÄG
- VÄGKANT
- MITTRÄCKE
- RÄCKE
- VILTSTÄNGSEL
- BULLERSKYDDSPLANK
- BYGGNADSKONSTRUKTION
- KÖRFÄLTSINDELNING
- TEORETISK VÄGMITT E14, MED LÄNGDMÄTNINGSSTRECK
- PROJEKTERAD VÄGSLÄNT
- YTTRE GRÄNS SLÄNTAVRUNDNING
- PROJEKTERADE NIVÅKURVOR
- INDRAGNING AV VÄG ELLER OMRÅDE FRÅN ALLMÄNT UNDERHÅLL
- FÖRESLAGNA ERSÄTTNINGSVÄGAR
- BEFINTLIG ENSKILD ANSLUTNING SOM FÖRESLÅS ATT STÄNGAS

ORIENTERINGSFIGUR BLADINDELNING

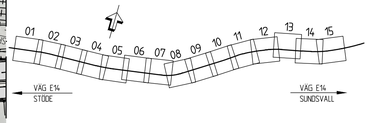

TYP AV PLAN: VÄGPLAN

GRANSKNINGSSTATUS / SYFTE

HANDLINGSTYP: GRANSKNINGSHANDLING

DATUM: 2018-06-01
LEVERANS / ÄNDRINGS-PM:

OBJEKT: E14 TIMMERVÄGEN - STÖDE

DELOMRÅDE / BANDEL: BLÅBERGET - MATFORS

ANLÄGGNINGDEL:

OBJEKTNUMMER / KM: 145299
KONSTRUKTIONSNUMMER:

BESTÄLLARE: TRAFIKVERKET
LEVERANTÖR: ÅF INFRASTRUCTURE

SKAPAD AV: A.EKSTRÖM
UPPDRAGSNUMMER: 7082288

GODKÄND AV: A.ÄGREN
AVDELNING: INFRA.

RITNINGSTYP: ILLUSTRATIONSKARTA

TEKNIKOMRÅDE / INNEHÅLL: T/VÄGUTFORMNING OCH TRAFIK

BESKRIVNING: KM 1/500 - 2/000

SKALA: 1:1000
FORMAT: A1
FÖRVALTNINGSNUMMER:

RITNINGSNUMMER: 1 00 T 02 04
BLAD:
NÄSTA BLAD:
BET:

PLOTTAD: 2018-05-31 14:28
W:\7082288 - E14 TIMMERVÄGEN-STÖDE -4\7239-\02_DELSTRACKA 2\02_RITNINGAR\VT\RITDEF\100T0204.DWG
EKSTRÖM ANDREAS

XREF:
MODELL\X0097007 2017-11-24 9:33
MODELL\X0003202 2018-04-19 11:03
MODELL\X0097001 2018-04-19 11:09
MODELL\X0097501 2018-04-19 11:09
MODELL\X0097501 2018-04-19 15:59
MODELL\X0097501 2018-04-19 15:59
MODELL\T0102105 2018-04-19 14:26
MODELL\X0097005 2018-04-19
MODELL\X0097006

MODELL\X0420001 2018-04-16 15:04

Lager: