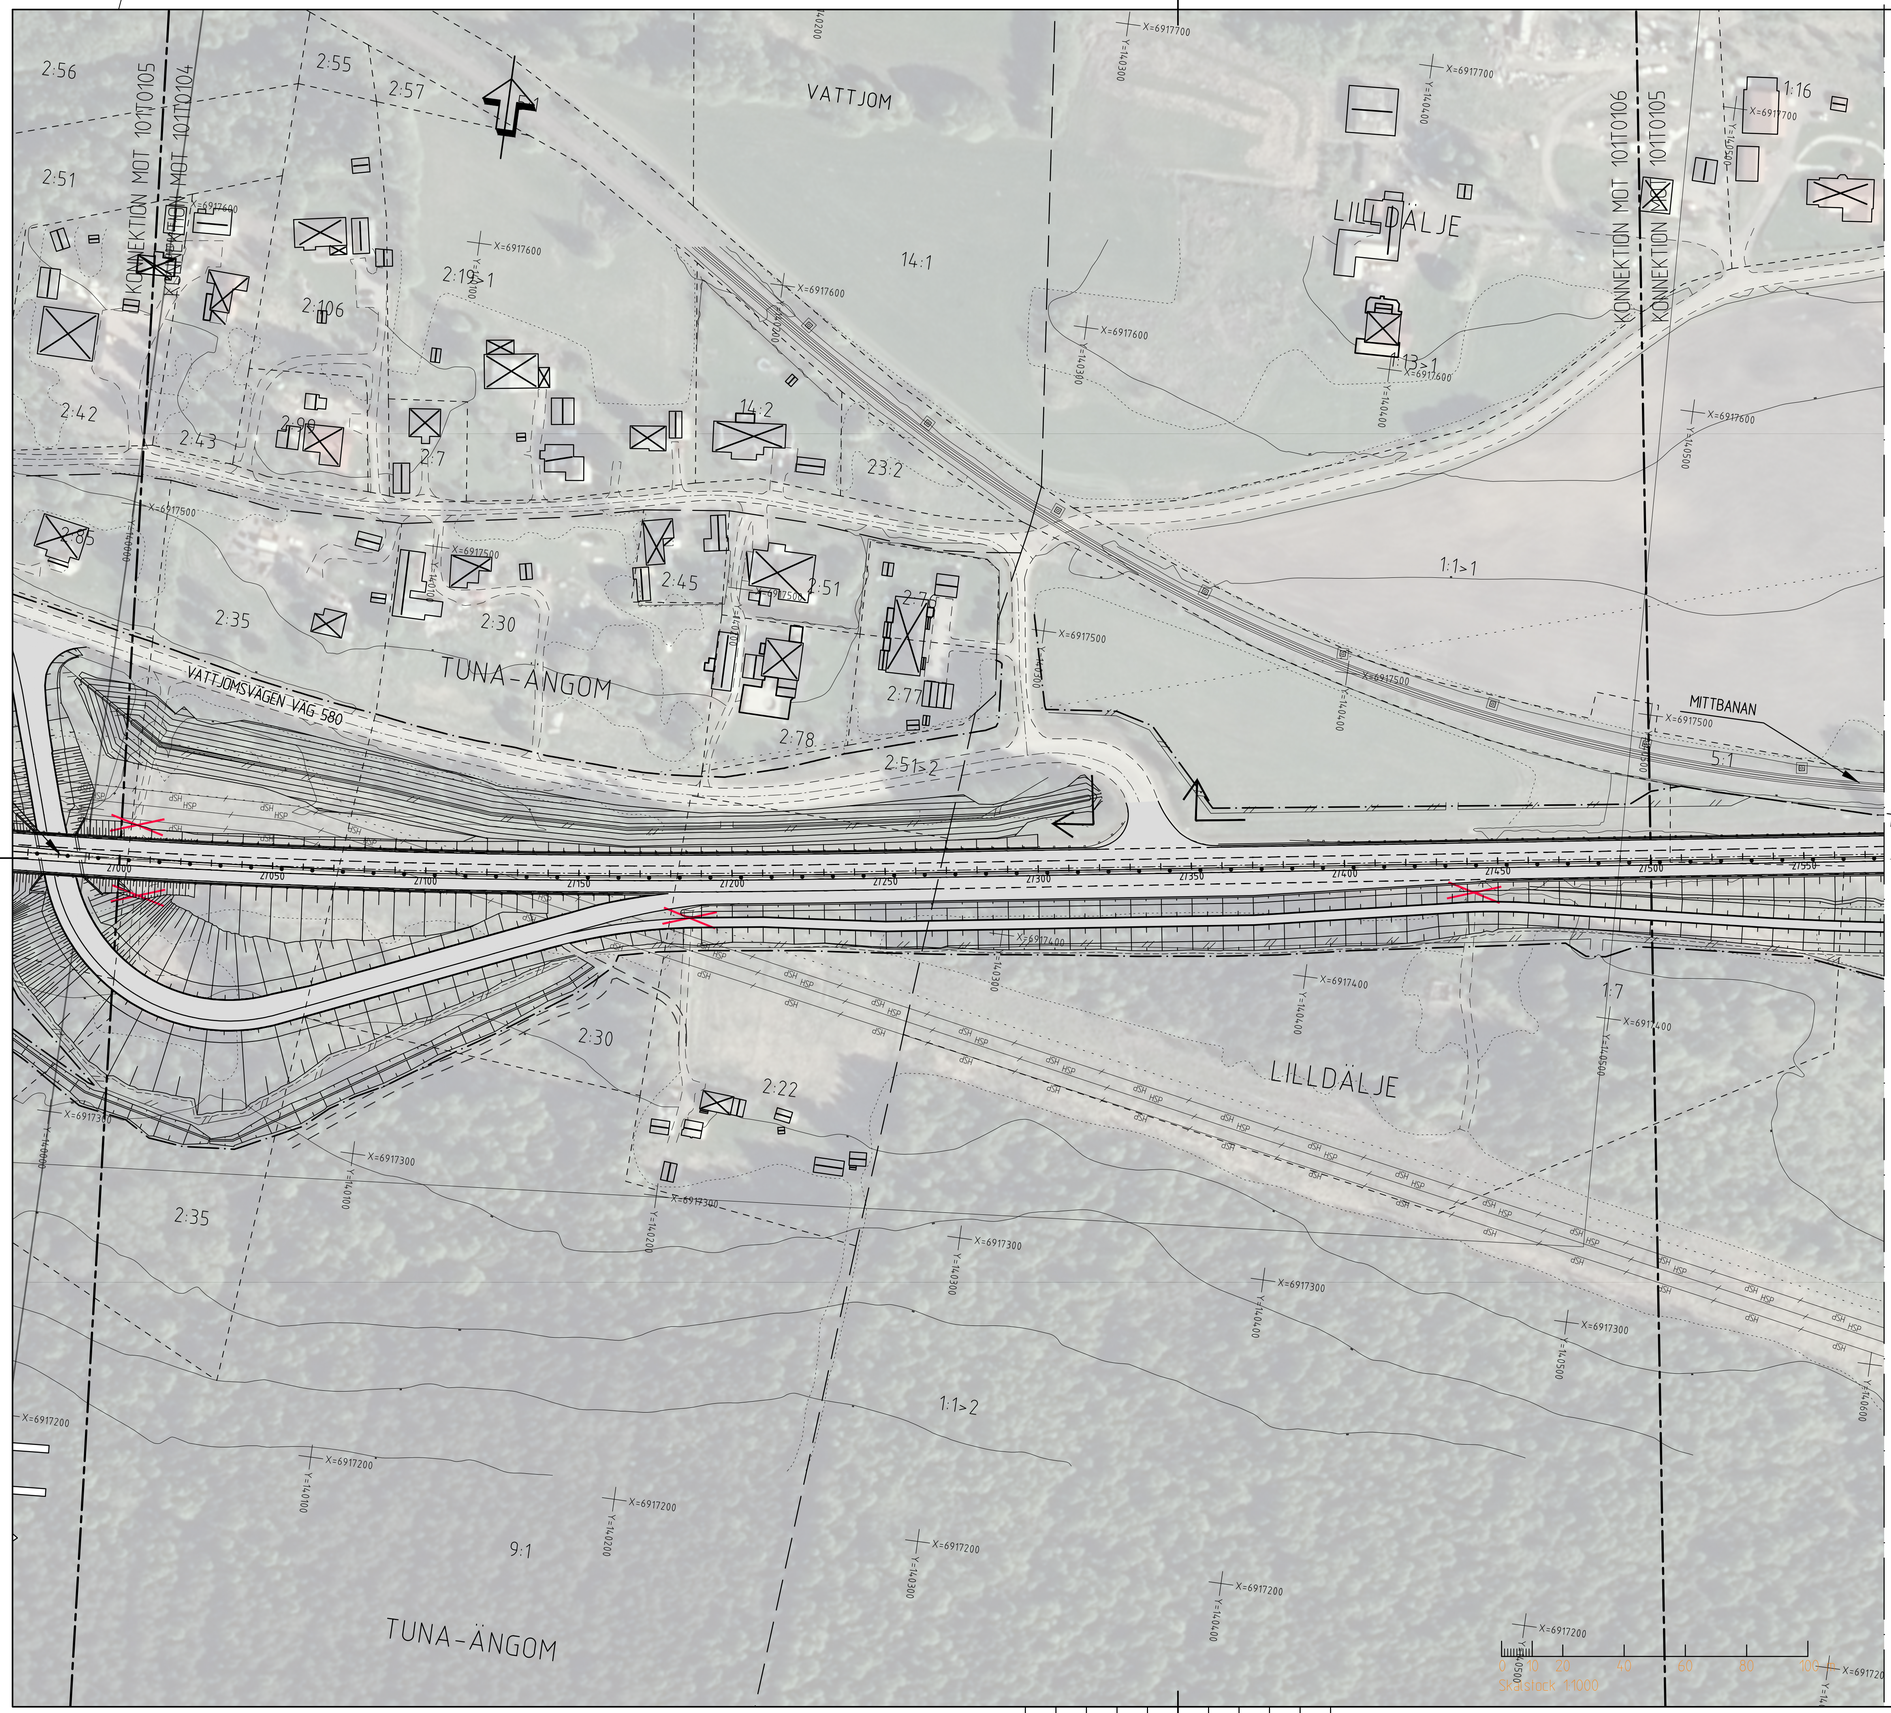

KOORDINATSYSTEM

SYSTEM I PLAN: SWEREF 99 17 15
SYSTEM I HÖJD: RH 2000

TECKENFÖRKLARING

- GRÄNS FÖR VÄGOMRÅDE

BEFINTLIGA FÖRHÅLLANDEN

- FASTIGHETSGRÄNS OCH FASTIGHETSBETECKNING
- TRAKTGRÄNS OCH TRAKTNAMN
- LEDNINGSRÄTT
- JÄRNVÄG SPÅRMITT
- BEFINTLIG VÄGMITT
- VATTENDRAG

PROJEKTERAT

- NY/OMBYGGD ALLMÄN VÄG SAMT NY GC-VÄG
- VÄGKANT
- MITTRÄCKE
- RÄCKE
- VILTSTÄNGSEL
- BULLERSKYDDSPLANK
- BYGGNADSKONSTRUKTION
- KÖRFÄLTSINDELNING
- TEORETISK VÄGMITT E14, MED LÄNGDMÄTNINGSSTRECK
- PROJEKTERAD VÄGSLÄNT
- YTTRE GRÄNS SLÄNTAVRUNDNING
- PROJEKTERADE NIVÅKURVOR
- INDRAGNING AV VÄG ELLER OMRÅDE FRÅN ALLMÄNT UNDERHÅLL
- FÖRESLAGNA ERSÄTTNINGSVÄGAR
- BEFINTLIG ENSKILD ANSLUTNING SOM FÖRESLÅS ATT STÄNGAS

ORIENTERINGSFIGUR BLADINDELNING

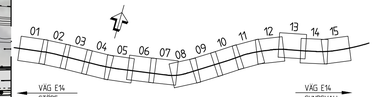

TYP AV PLAN: VÄGPLAN

GRANSKNINGSSTATUS / SYFTE:

HANDLINGSTYP: GRANSKNINGSHANDLING

DATUM	LEVERANS / ÄNDRINGS-PM
2018-06-01	

OBJEKT: E14 TIMMERVÄGEN - STÖDE

DELOMRÅDE / BANDEL: BLÅBERGET - MATFORS

ANLÄGGNINGDEL:

OBJEKTNUMMER / KM	KONSTRUKTIONSNUMMER
145299	

BESTÄLLARE: TRAFIKVERKET

LEVERANTÖR: ÅF INFRASTRUCTURE

SKAPAD AV	UPPDRAGSNUMMER
A.EKSTRÖM	708288
GODKÄND AV	AVDELNING
A.ÄGREN	INFRA.

RITNINGSTYP: ILLUSTRATIONSKARTA

TEKNIKOMRÅDE / INNEHÅLL: T/VÄGUTFORMNING OCH TRAFIK

BESKRIVNING: KM 2/000 - 2/500

SKALA	FORMAT	FÖRVALTNINGSNUMMER		
1:1000	A1			
RITNINGSNUMMER		BLAD	NÄSTA BLAD	BET
1 00 T 02 05				

XREF: MODELLVC0007007 2018-04-06 15:04, MODELLVC0003202 2018-04-19 11:03, MODELLVC0003201 2018-04-19 11:03, MODELLVC0007001 2018-04-19 11:03, MODELLVC0007007 2018-04-09 11:03, MODELLVC0007001 2018-04-19 15:59, MODELLVC0007001 2018-04-19 15:59, MODELLVC0007001 2018-04-19 14:26, MODELLVC0007005 2018-04-19 14:26, MODELLVC0007005 2018-04-19 14:26

MODELLVC2402001 2018-04-19 11:03

PLO: 2018-05-31 14:28 W:\708288 – E14 TIMMERVÄGEN-STÖDE 4-7239-\02_DELSTRACKA 2\02_RITNINGAR\TVTRITDEF\100T0205.DWG EKSTRÖM ANDREAS

Lager: