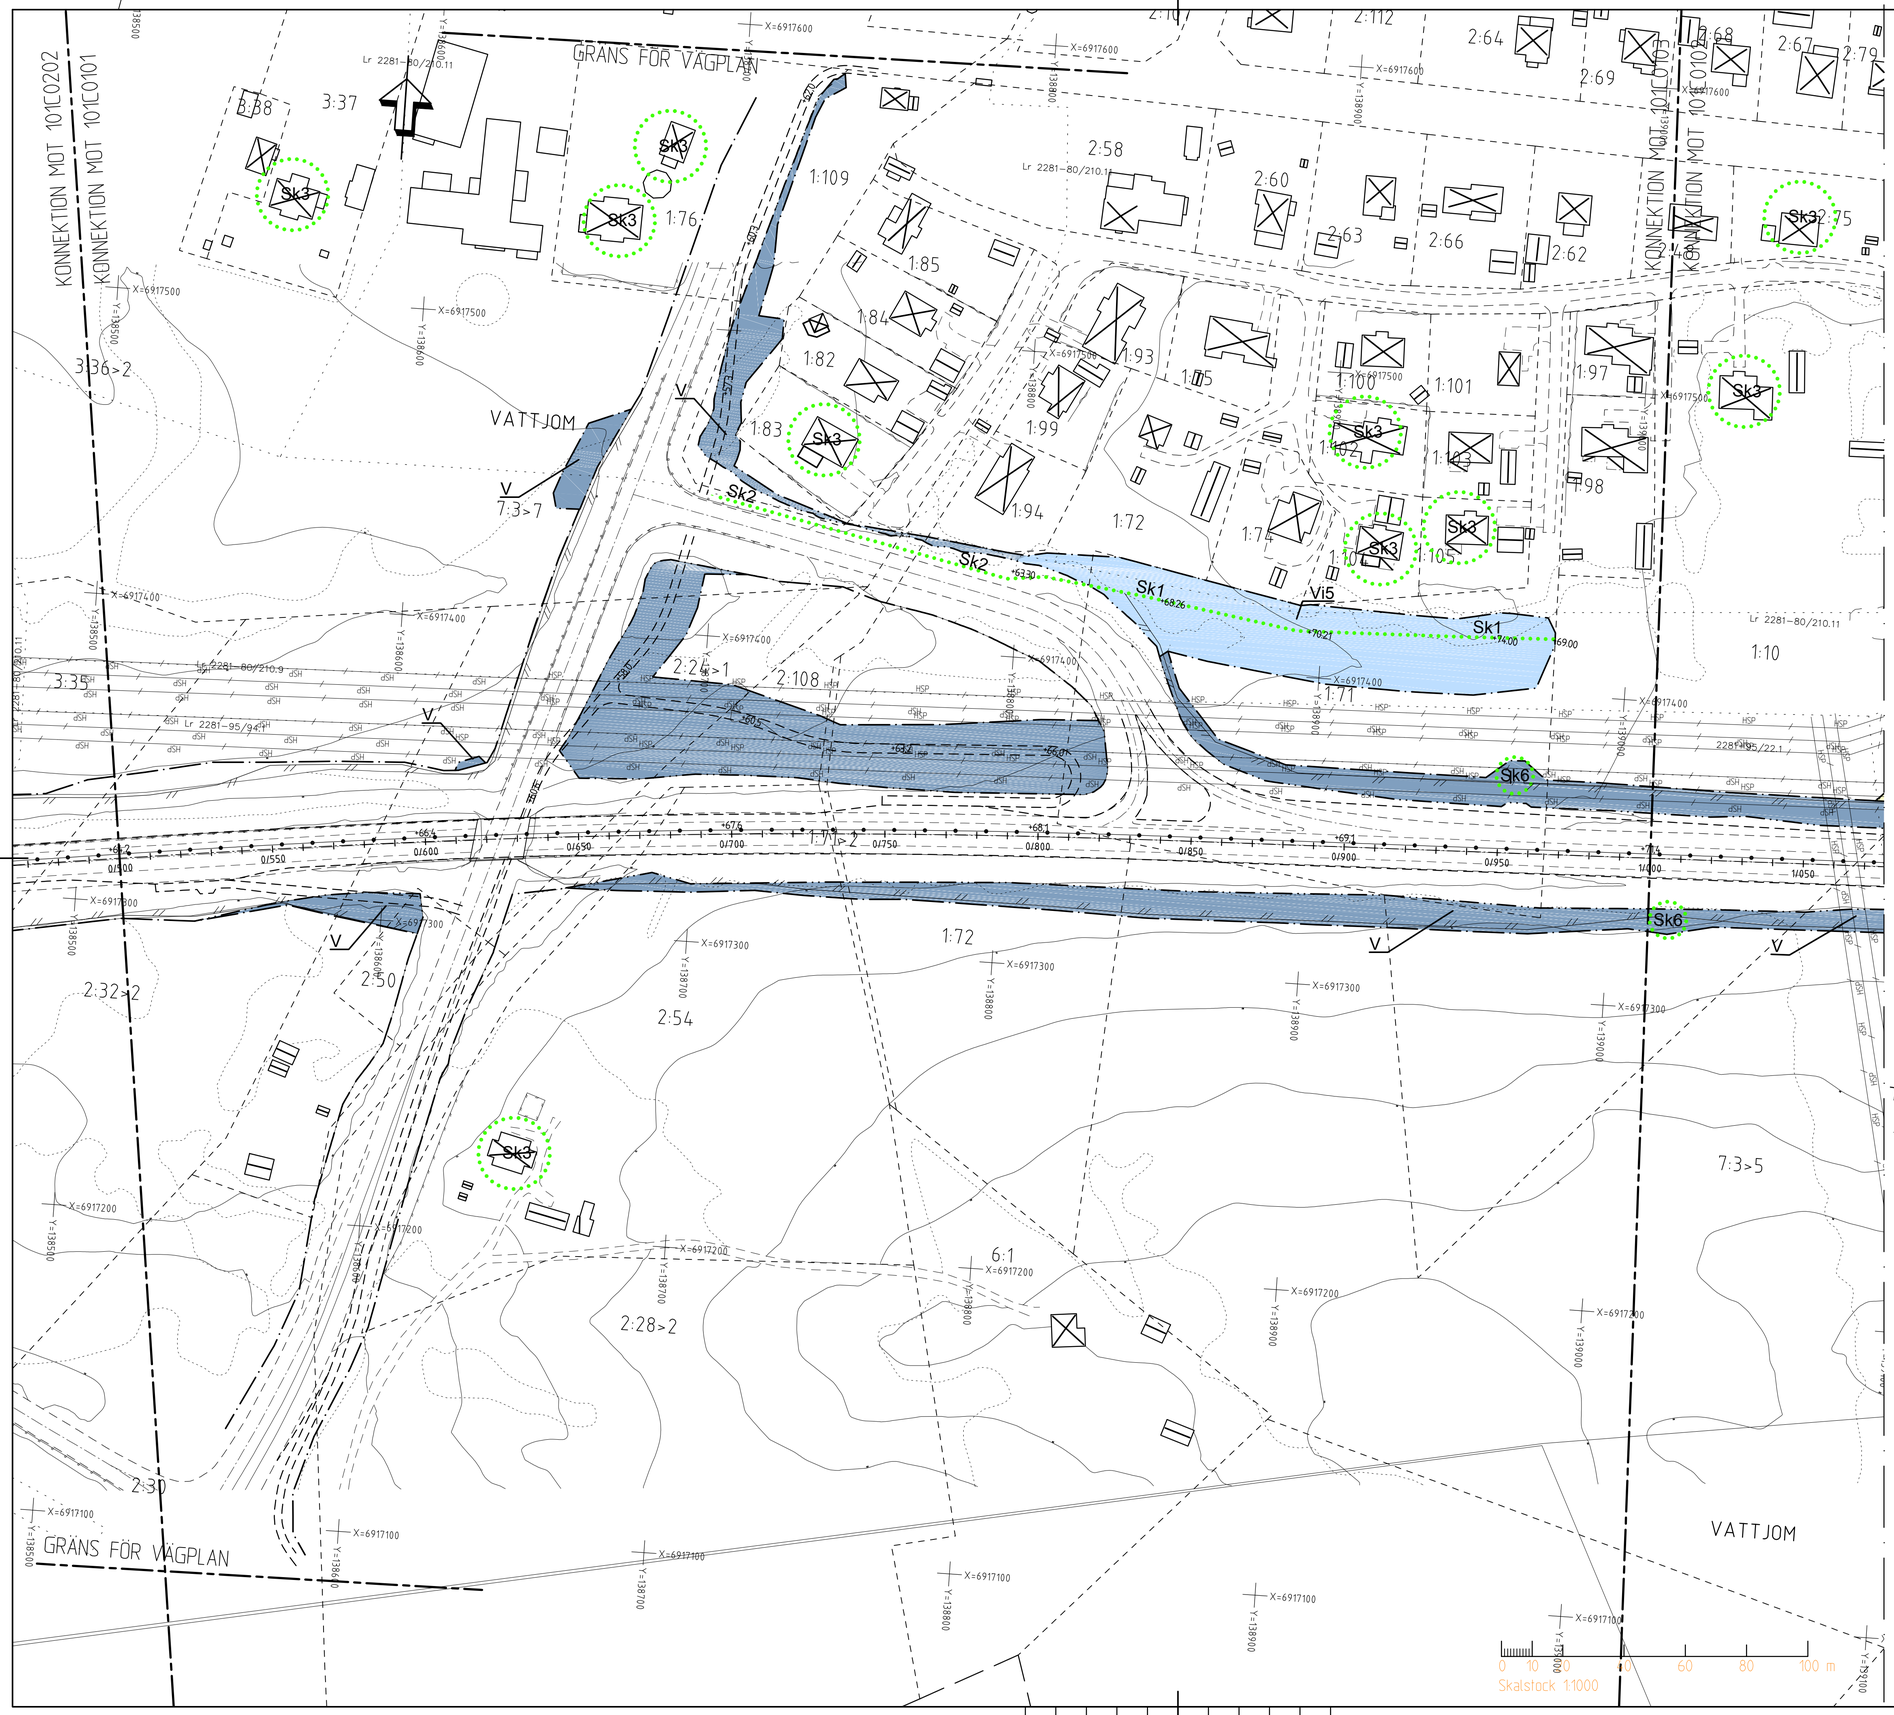


## TECKENFÖRKLARING

### KOORDINATSYSTEM

SYSTEM I PLAN: SWEREF 99 17 15
SYSTEM I HÖJD: RH 2000

### MARKANSPRÅK

- GRÄNS FÖR VÄGOMRÅDE
- AVGRÄNSNING MELLAN OLIKA TYPER AV MARKANSPRÅK
- V — NYTT VÄGOMRÅDE MED VÄGRÄTT
- Vi — NYTT VÄGOMRÅDE MED INSKRÄNKT VÄGRÄTT
- Vi — NYTT VÄGOMRÅDE MED INSKRÄNKT VÄGRÄTT PÅ JÄRNVÄGSMARK
- T — TILLFÄLLIG NYTTJANDERÄTT
- $Vi_1$ — LANDSKAPSANPASSNING
- $Vi_2$ — ÖVERDIKEN
- $Vi_3$ — TRYCKBANK
- $Vi_4$ — DAGVATTENLEDNING
- $Vi_5$ — BULLERSKYDDSVALL
- $Vi_6$ — BULLERSKYDDSSKÄRM
- $T_1$ — OMRÅDE FÖR BYGGTRAFIK, FRÅN BYGGSTART TILL SLUTBESIKTNING, DOCK LÄNGST 36 MÅNADER FRÅN BYGGSTART
- $T_2$ — OMRÅDE FÖR ETABLERING OCH TILLFÄLLIGT UPPLAG, DOCK LÄNGST 36 MÅNADER FRÅN BYGGSTART
- $T_3$ — OMRÅDE FÖR TILLFÄLLIG OMLEDNING AV ALLMÄN TRAFIK, FRÅN BYGGSTART TILL SLUTBESIKTNING, DOCK LÄNGST 36 MÅNADER FRÅN BYGGSTART
- $T_4$ — OMRÅDE FÖR ÅTGÄRD AV TRUMMA, DIKE, FRÅN BYGGSTART TILL SLUTBESIKTNING, DOCK LÄNGST 36 MÅNADER FRÅN BYGGSTART

### ÅTGÄRDER SOM UNDANTAS FRÅN KRAV PÅ BYGGLOV

- $B_1$ — BYGGLOV KRÄVS EJ FÖR BULLERSKYDDSSKÄRMAR. GÄLLER HELA PLANEN

### VERKSAMHETER/ ÅTGÄRDER SOM UNDANTAS FRÅN FÖRBUD ENLIGT MILJÖBALKEN (GÄLLER I HELA PLANEN)

- $N_1$ — FÖRBUDEN MOT ÅTGÄRDER INOM STRANDSKYDDSOMRÅDE (7:15 MB) GÄLLER INTE BYGGANDE AV ALLMÄN VÄG
- $N_2$ — SKYLDIGHETEN ATT GÖRA ANMÄLAN FÖR SAMRÅD ENLIGT 12:6 GÄLLER INTE FÖR DE VERKSAMHETER OCH ÅTGÄRDER SOM BEHÖVS FÖR ATT BYGGA VÄGEN OCH SOM FASTSTÄLLS OCH INGÅR I VÄGOMRÅDE FÖR ALLMÄN VÄG ELLER OMRÅDE FÖR TILLFÄLLIGTNYTTJANDE
- $N_3$ — FÖRBUDEN SOM AVSER VERKSAMHET ELLER ÅTGÄRD INOM GENERELLT BIOTOPSKYDDSOMRÅDE (7:11 ST MB) GÄLLER INTE BYGGANDE AV ALLMÄN VÄG

### SKYDDSÅTGÄRDER OCH FÖRSIKTIGHETSMÅTT

- MARKERING ELLER AVGRÄNSNING AV SKYDDSÅTGÄRDER OCH FÖRSIKTIGHETSMÅTT
- $Sk_1$ — BULLERSKYDDSVALL
- $Sk_2$ — BULLERSKYDDSSKÄRM
- $Sk_3$ — ERBJUDS BULLERSKYDDSÅTGÄRD UTANFÖR VÄGOMRÅDE I FORM AV FASAD/FÖNSTERÅTGÄRD OCH/ELLER LOKALT SKYDD VID UTEPLATS.
- $Sk_4$ — TORRTRUMMA FÖR SMÅVILT
- $Sk_5$ — FAUNAPASSAGE
- $Sk_6$ — VILTUTHOPP
- $Sk_7$ — YTA FÖR INFILTRATION AV VÄGDAGVATTEN

### SÄRSKILDA BESLUT SOM TAS I SAMBAND MED FASTSTÄLLELSE

- INDRAGNING AV VÄG ELLER OMRÅDE FRÅN ALLMÄNT UNDERHÅLL

### ÖVRIGA BETECKNINGAR PÅ PLANKARTAN

- TEORETISK VÄGMITT, MED LÄNGDMÄTNINGSSTRECK
- xx.xx [m] — NY VÄG, VÄGBANEKANTER MED HÖJDSÄTTNING
- VILTSTÄNGSEL
- MITTRÄCKE
- STRANDSKYDD
- BYGGNAD SOM BLIR INLÖST

### ORIENTERINGSFIGUR BLADINDELNING

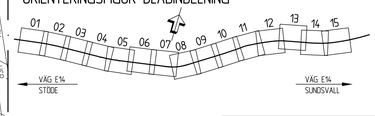


| | |
|---|---|
| TYP AV PLAN | VÄGPLAN |
| GRANSKNINGSSTATUS / SYFTE | |
| HANDLINGSTYP | GRANSKNINGSHANDLING |
| DATUM | 2018-06-01 |
| LEVERANS / ÄNDRINGS-PM | |
| OBJEKT | E14 TIMMERVÄGEN - STÖDE |
| DELOMRÅDE / BANDEL | BLÅBERGET - MATFORS |
| ANLÄGGNINGSDEL | VÄG E14 |
| OBJEKTNUMMER / KM | 145289 |
| KONSTRUKTIONSNUMMER | |
| BESTÄLLARE | TRAFIKVERKET |
| LEVERANTÖR | ÅF INFRASTRUCTURE |
| SKAPAD AV | A.EKSTRÖM |
| UPPDRAGSNUMMER | 708288 |
| GODKÄND AV | A.ÅGREN |
| AVDELNING | INFRA. |
| RITNINGSTYP | PLANKARTA |
| TEKNIKOMRÅDE / INNEHÅLL | C/TEKNIKÖVERGRIPANDE |
| BESKRIVNING | KM 0/500 - 1/000 |
| SKALA | 1:1000 |
| FORMAT | A1 |
| FÖRVALTNINGSNUMMER | |
| RITNINGSNUMMER | 1 00 C 02 02 |
| BLAD | |
| NÄSTA BLAD | |
| BET | |

PLD: 2018-05-31 14:22 W:\708288 - E14 TIMMERVÄGEN-STÖDE -4\7239-\02_EKSTRACKA 2\02_RITNINGAR\NCR\TEF\100C0202.DWG EKSTRÖM ANDREAS

XREF MODELLNC009509 2018-05-14 09:16
MODELLNC009701 2018-05-31 08:48
MODELLNC009901 2018-05-31 09:44
MODELLNT010009 2018-05-31 10:09
MODELLNT010209 2018-05-31 10:09
MODELLNC009502 2018-05-30 15:57

Lager: