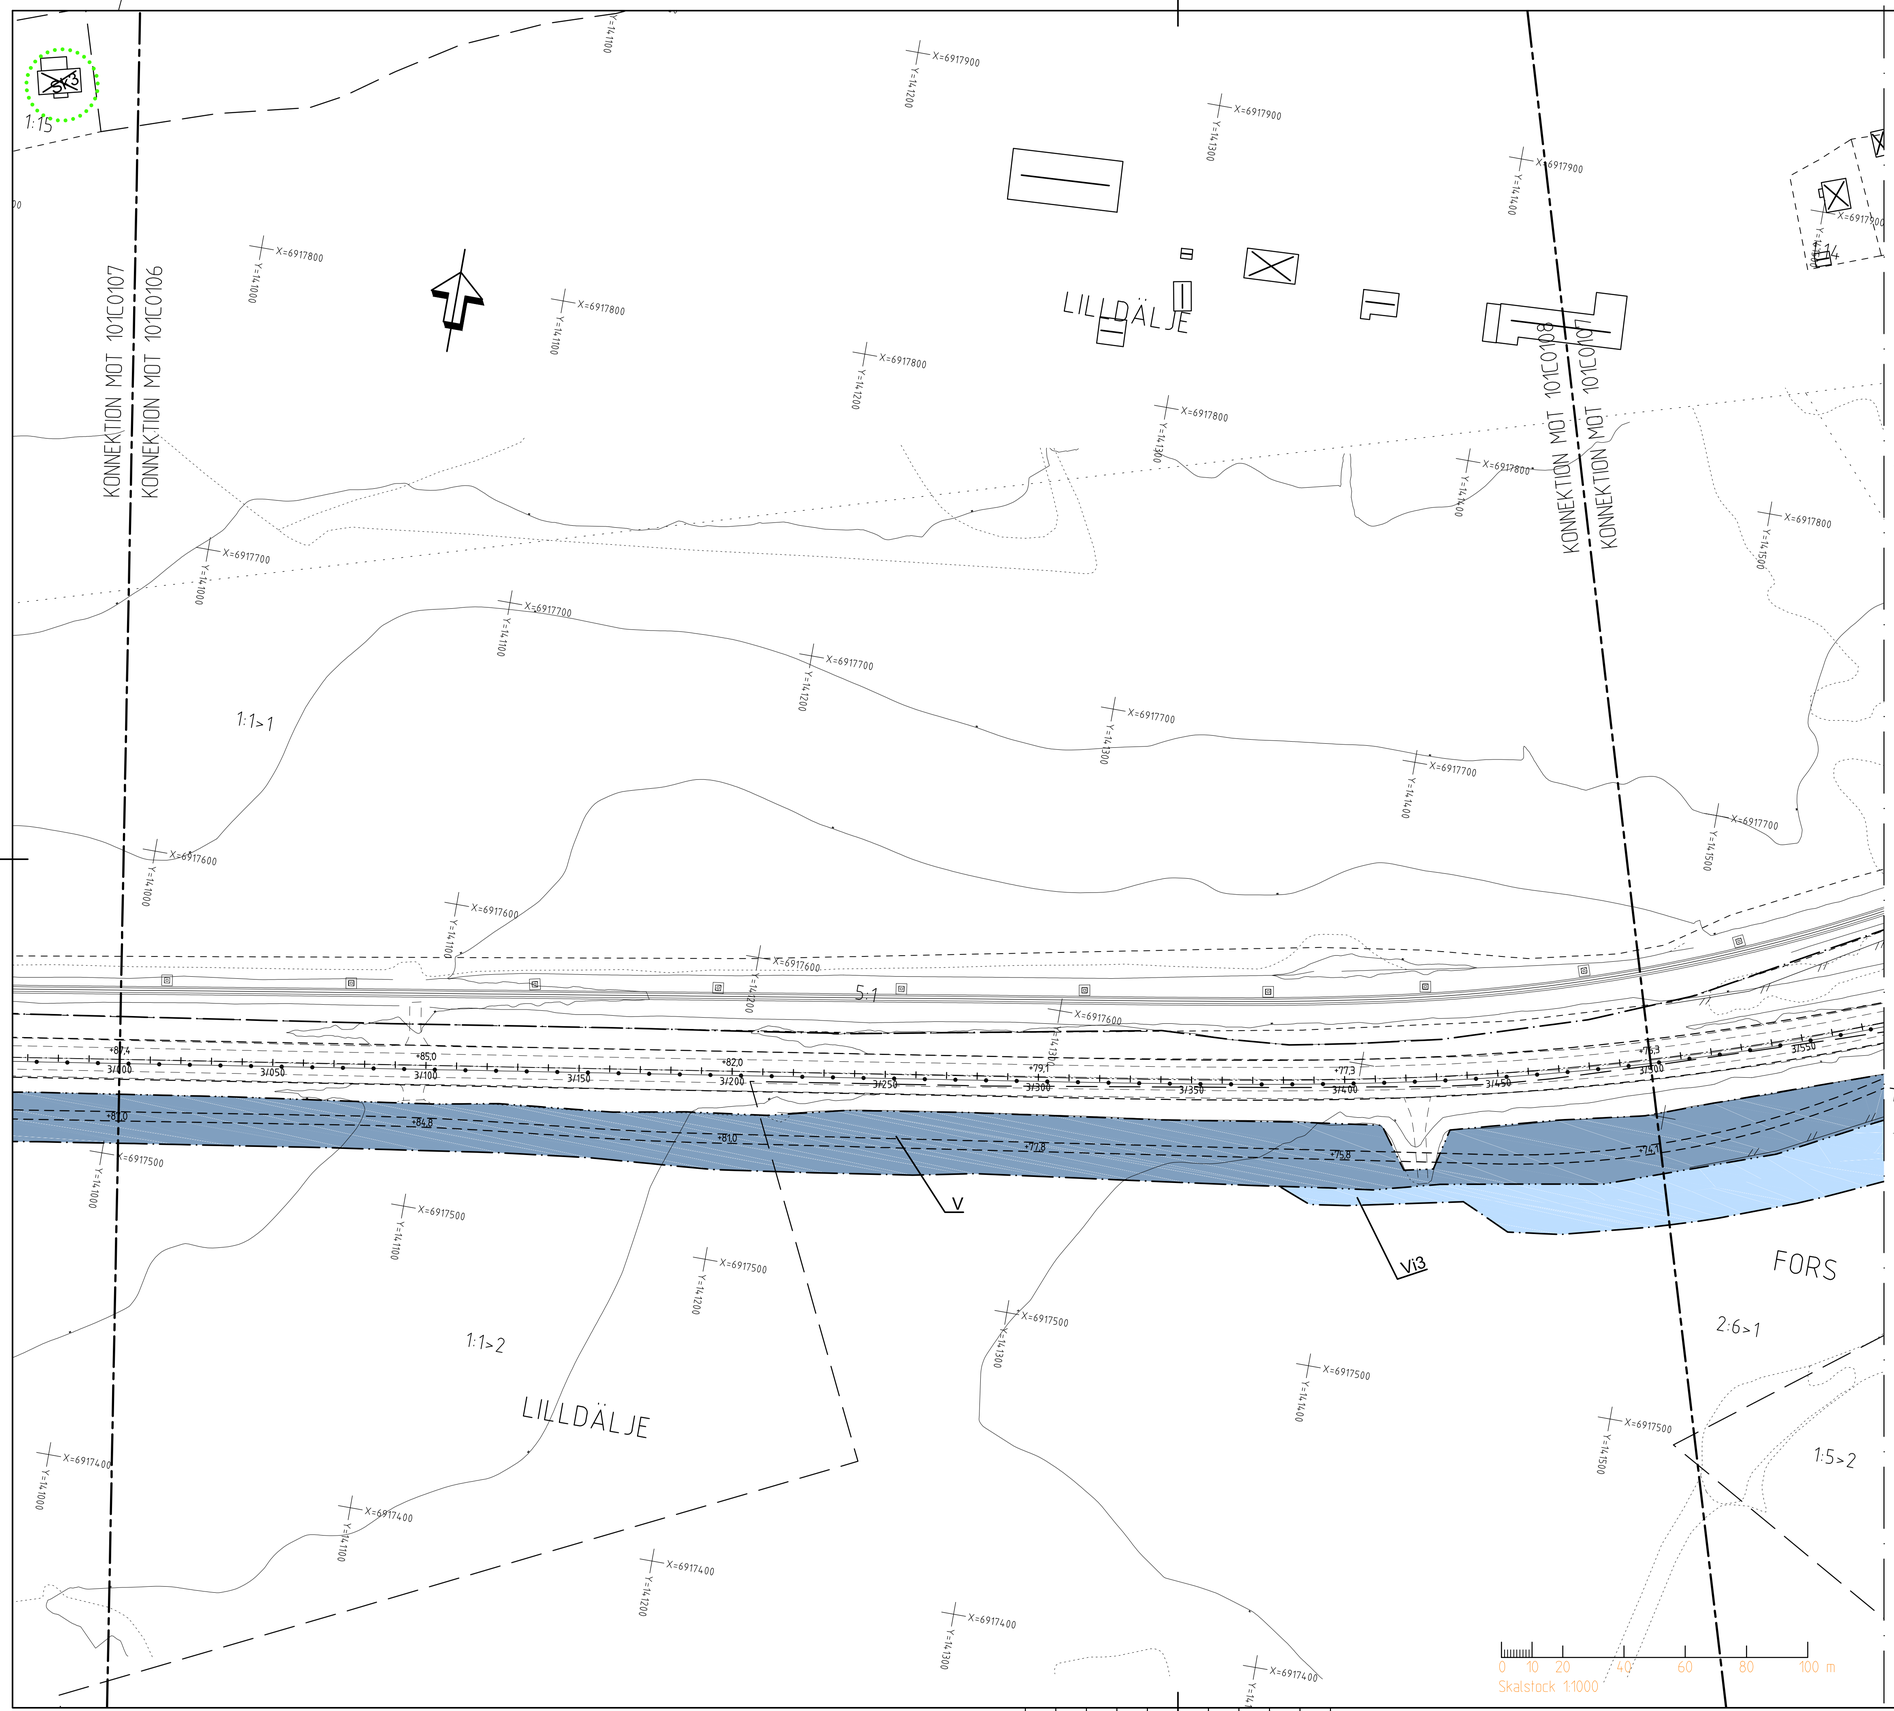

TECKENFÖRKLARING

KOORDINATSYSTEM

SYSTEM I PLAN: SWEREF 99 17 15
SYSTEM I HÖJD: RH 2000

MARKANSPRÅK

- GRÄNS FÖR VÄGOMRÅDE
- AVGRÄNSNING MELLAN OLIKA TYPER AV MARKANSPRÅK
- V — NYTT VÄGOMRÅDE MED VÄGRÄTT
- Vi — NYTT VÄGOMRÅDE MED INSKRÄNKT VÄGRÄTT
- Vi — NYTT VÄGOMRÅDE MED INSKRÄNKT VÄGRÄTT PÅ JÄRNVÄGSMARK
- T — TILLFÄLLIG NYTTJANDERÄTT
- Vi_1 LANDSKAPSANPASSNING
- Vi_2 ÖVERDIKEN
- Vi_3 TRYCKBANK
- Vi_4 DAGVATTENLEDNING
- Vi_5 BULLERSKYDDSVALL
- Vi_6 BULLERSKYDDSSKÄRM
- T_1 OMRÅDE FÖR BYGGTRAFIK, FRÅN BYGGSTART TILL SLUTBESIKTNING, DOCK LÄNGST 36 MÅNADER FRÅN BYGGSTART
- T_2 OMRÅDE FÖR ETABLERING OCH TILLFÄLLIGT UPPLAG, DOCK LÄNGST 36 MÅNADER FRÅN BYGGSTART
- T_3 OMRÅDE FÖR TILLFÄLLIG OMLEDNING AV ALLMÄN TRAFIK, FRÅN BYGGSTART TILL SLUTBESIKTNING, DOCK LÄNGST 36 MÅNADER FRÅN BYGGSTART
- T_4 OMRÅDE FÖR ÅTGÄRD AV TRUMMA, DIKE, FRÅN BYGGSTART TILL SLUTBESIKTNING, DOCK LÄNGST 36 MÅNADER FRÅN BYGGSTART

ÅTGÄRDER SOM UNDANTAS FRÅN KRAV PÅ BYGGLOV

- B_1 BYGGLOV KRÄVS EJ FÖR BULLERSKYDDSSKÄRMAR. GÄLLER HELA PLANEN

VERKSAMHETER/ ÅTGÄRDER SOM UNDANTAS FRÅN FÖRBUD ENLIGT MILJÖBALKEN (GÄLLER I HELA PLANEN)

- N_1 FÖRBUDEN MOT ÅTGÄRDER INOM STRANDSKYDDSOMRÅDE (7:15 MB) GÄLLER INTE BYGGANDE AV ALLMÄN VÄG
- N_2 SKYLDIGHETEN ATT GÖRA ANMÄLAN FÖR SAMRÅD ENLIGT 12:6 GÄLLER INTE FÖR DE VERKSAMHETER OCH ÅTGÄRDER SOM BEHÖVS FÖR ATT BYGGA VÄGEN OCH SOM FASTSTÄLLS OCH INGÅR I VÄGOMRÅDE FÖR ALLMÄN VÄG ELLER OMRÅDE FÖR TILLFÄLLIGTNYTTJANDE
- N_3 FÖRBUDEN SOM AVSER VERKSAMHET ELLER ÅTGÄRD INOM GENERELLT BIOTOPSKYDDSOMRÅDE (7:11 ST MB) GÄLLER INTE BYGGANDE AV ALLMÄN VÄG

SKYDDSÅTGÄRDER OCH FÖRSIKTIGHETSMÅTT

- MARKERING ELLER AVGRÄNSNING AV SKYDDSÅTGÄRDER OCH FÖRSIKTIGHETSMÅTT
- Sk_1 BULLERSKYDDSVALL
- Sk_2 BULLERSKYDDSSKÄRM
- Sk_3 ERBJUDS BULLERSKYDDSÅTGÄRD UTANFÖR VÄGOMRÅDE I FORM AV FASAD/FÖNSTERÅTGÄRD OCH/ELLER LOKALT SKYDD VID UTEPLATS.
- Sk_4 TORRTRUMMA FÖR SMÅVILT
- Sk_5 FAUNAPASSAGE
- Sk_6 VILTUTHOPP
- Sk_7 YTA FÖR INFILTRATION AV VÄGDAGVATTEN

SÄRSKILDA BESLUT SOM TAS I SAMBAND MED FASTSTÄLLELSE

- INDRAGNING AV VÄG ELLER OMRÅDE FRÅN ALLMÄNT UNDERHÅLL

ÖVRIGA BETECKNINGAR PÅ PLANKARTAN

- TEORETISK VÄGMITT, MED LÄNGDMÄTNINGSSTRECK
- xx ,xx (m) NY VÄG, VÄGBANEKANTER MED HÖJDSÄTTNING
- VILTSTÄNGSEL
- MITTRÄCKE
- STRANDSKYDD
- BYGGNAD SOM BLIR INLÖST

ORIENTERINGSFIGUR BLADINDELNING

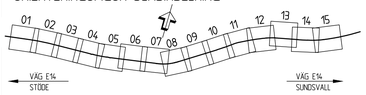

TYP AV PLAN
VÄGPLAN

GRANSKNINGSSTATUS / SYFTE

HANDLINGSTYP
GRANSKNINGSHANDLING

DATUM	LEVERANS / ANDRINGS-PM
2018-06-01	

OBJEKT
E14 TIMMERVÄGEN - STÖDE

DELOMRÅDE / BANDEL
BLÅBERGET - MATFORS

ANLÄGGNINGDEL
VÄG E14

OBJEKTNUMMER / KM	KONSTRUKTIONSNUMMER
145299	

BESTÄLLARE: TRAFIKVERKET
LEVERANTÖR: ÅF INFRASTRUCTURE

SKAPAD AV	UPPDRAGSNUMMER
A.EKSTRÖM	708288
GODKÄND AV	AVDELNING
A.ÅGREN	INFRA.

RITNINGSTYP
PLANKARTA

TEKNIKOMRÅDE / INNEHÅLL
C/TEKNIKÖVERGRIPANDE

BESKRIVNING
KM 3/000 - 3/500

SKALA	FORMAT	FÖRVALTNINGSNUMMER
1:1000	A1	

RITNINGSNUMMER	BLAD	NÄSTA BLAD	BET
1 00 C 02 07			

XREF
MODELL\C\009569 2018-05-14 09:05
MODELL\C\009570 2018-05-30 15:44
MODELL\C\009571 2018-05-31 09:44
MODELL\C\009572 2018-05-30 10:29
MODELL\C\010203 2018-05-31 10:57
MODELL\C\009562

Lager:

PLOT: 2018-05-31 14:21 W:\708288 - E14 TIMMERVÄGEN-STÖDE - 47239-\02_DELSTRÄCKA 2\12_RITNINGAR\VC\RITDEF\100C0207.DWG EKSTRÖM ANDREAS