


TECKENFÖRKLARING

- FASTIGHETSGRÄNS
- TRAKTGRÄNS
- VÄGHÅLLINGSOMRÅDESGRÄNS
- 5:9 FASTIGHETSBEDECKNING
- 0/100 LÄNGDMÄTNING VÄG 1248
- 0/700 PLANERAD GC-VÄG LÄNGDMÄTNING
- NY BELÄGGNINGSKANT
- BELYSNING
- NY VÄGMÄLNING
- ▨ SLÄNTER
- KANTSTÖD
- GCM-STÖD
- VÄGRÄCKE, ELLIPSRÄCKE
- ▨ NY GC-VÄG
- ▨ NY VÄGBELÄGGNING
- ⊞ NY ÅKERINFART
- ✕ VÄGANSLUTNING TILL BEFINTLIG ALLMÄN VÄG SOM STANGS GENOM SÄRSKILT BESLUT
- ⊞ BYGGNAD
- VÄGKANT BEFINTLIG VÄG
- VÄGMITT BEFINTLIG VÄG
- VÄG 1248 GATUNAMN

ANMÄRKNING


- [A1] RÖJNING INOM BEFINTLIGT VÄGOMRÅDE FÖR BÄTTRE SIKT

SKALA 1:1000, METER

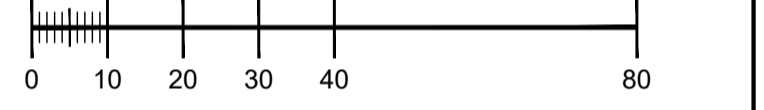

KOORDINATSYSTEM

PLAN: SWEREF 99 13 30
HÖJD: RH2000

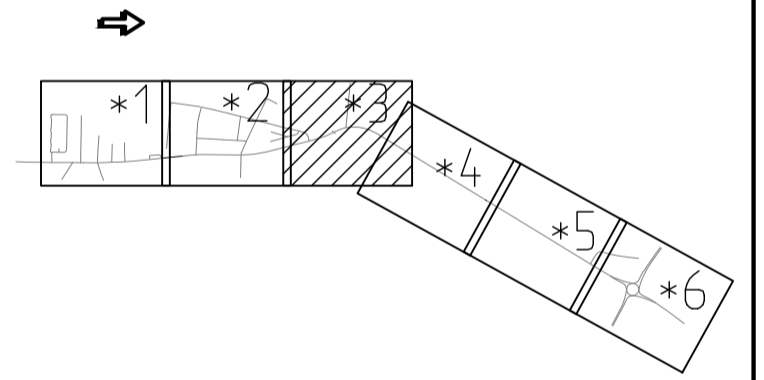

VÄGPLAN

GRANSKNINGSSTATUS / SYFTE
GODKÄND

HANDLINGSTYP
GRANSKNINGSHANDLING

DATUM 2023-03-03 LEVERANS / ÄNDRINGS-PM

OBJEKT
VÄG 1248, MÖRARP-BJUUV GC-VÄG

DELOMRÅDE / BANDEL
1. VÄG 1248, MÖRARP-BJUUV, GC-VÄG

ANLÄGGNINGSDDEL
GEMENSAMT

OBJEKTNUMMER / KM 169185 KONSTRUKTIONNUMMER

BESTÄLLARE LEVERANTÖR
TRAFIKVERKET Norconsult

SKAPAD AV UPPDRAGSNUMMER
M KJELLBERG 1074233

GODKÄND AV AVDELNING
K LINDBERG VÄG & JVG

RITNINGSTYP
ILLUSTRATIONSPLAN

TEKNIKOMRÅDE / INNEHÅLL
VÄGUTFORMNING OCH TRAFIK

BESKRIVNING
**GÅNG- OCH CYKELVÄG
SEKTION 1/248-1/887
LINJE GC-VÄG 02**

SKALA 1:1000 FORMAT A1 FÖRVALTNINGSNUMMER
RITNINGNUMMER 1 00 T 05 03 BLAD NÄSTA BLAD BET

KONNEKTION MOT RITNING -02

KONNEKTION MOT RITNING -03

KONNEKTION MOT RITNING -03

KONNEKTION MOT RITNING -04