

UTGÅR

TECKENFÖRKLARING

- MARKANSPRÅK
- GRÄNS FÖR VÄGOMRÅDE
 - AVGRÄNSNING MELLAN OLIKA TYPER AV MARKANSPRÅK
 - GRÄNS FÖR VÄGPLAN
 - V1** NYTT VÄGOMRÅDE MED VÄGRÄTT
 - T1** TILLFÄLLIG NYTTJANDERÄTT
 - T2** TILLFÄLLIG NYTTJANDERÄTT


T1 - TILLFÄLLIG NYTTJANDERÄTT FÖR SCHAKTARBETEN, ANSLUTNINGAR OCH MASSUPPLAG. GÄLLER FRÅN BYGGSTART TILL 3 MÅNADER EFTER SLUTBESKNING. T2 - TILLFÄLLIG NYTTJANDERÄTT FÖR ETABLERING. GÄLLER FRÅN BYGGSTART TILL 3 MÅNADER EFTER SLUTBESKNING. Skyddigheten att göra anmälan för samråd enligt 12:6 MB gäller inte för de verksamheter och åtgärder som behövs för att bygga vägen och som fastställs och ingår i vägområde för allmän väg eller område för tillfällig nyttjanderätt.

VERKSAMHETER/ÅTGÄRDER SOM UNDTANTAS FÖRBUD ENLIGT MILJÖBALKEN

● BIOTOPSKYDDAT OBJEKT
Förbuden som avser verksamhet eller åtgärd inom generell biotopskyddsområde (7:11 2 st. MB) gäller inte byggande av allmän väg/järnväg.


ÖVRIGA BETECKNINGAR PÅ PLANKARTAN

- FASTIGHETSGRÄNS
- TRAKTGRÄNS
- DETLA PLANEGRÄNS
- KOMMUNGRÄNS
- VÄGHÄLLNINGSSOMRÅDESGRÄNS
- +36.5
0/100 LÅNGMÄTNING VÄG 1248 OCH HÖJSÄTTNING
- NY BELÄGGNINGSKANT
- BELYSNING
- VÄGRÄCKE, ELLIPSRÄCKE
- LYDINGE TRAKTNAMN
- VÄG 1248 GATUNAMN
- MÖRARP 5:9 FASTIGHETSBETECKNING
- 1285-1414.1 LEDNINGSRÄTT
- BYGGVAD
- VÄGKANT BEFTLIG VÄG

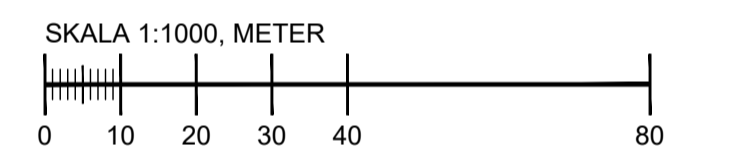

KOORDINATSYSTEM

PLAN: SWEREF 99 13 30
HÖJD: RH2000

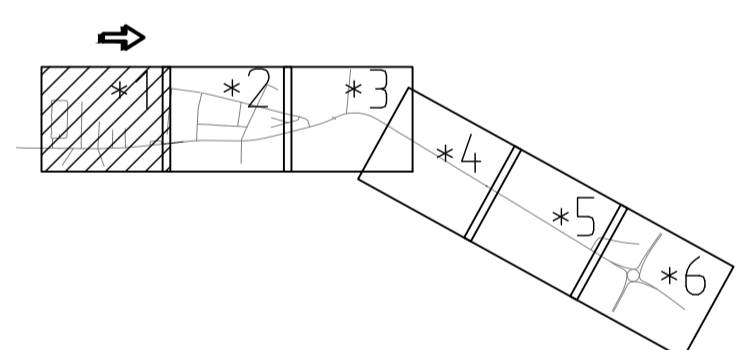

VÄGPLAN

GRANSKNINGSSTATUS / SYFTE
GODKÄND

HANDLINGSTYP
GRANSKNINGSHANDLING

DATUM 2023-03-03 LEVERANS / ÄNDRINGS-PM

OBJEKT
VÄG 1248, MÖRARP-BJUUV GC-VÄG

DELOMRÅDE / BANDEL
1, VÄG 1248, MÖRARP-BJUUV, GC-VÄG

ANLÄGGNINGSDDEL
GEMENSAMT

OBJEKTNUMMER / KM 169185 KONSTRUKTIONNUMMER

BESTÄLLARE LEVERANTÖR
TRAFIKVERKET Norconsult

SKAPAD AV M KJELLBERG UPPDRAGSNUMMER 1074233

GODKÄND AV K LINDBERG ÄNDELNING VÄG & JVG

RITNINGSTYP PLAN

TEKNIKOMRÅDE / INNEHÅLL
VÄGUTFORMNING OCH TRAFIK

BESKRIVNING
**GÅNG- OCH CYKELVÄG
SEKTION 0/000-0/602**

SKALA 1:1000 FORMAT A1 FÖRVALTNINGSNUMMER
RITNINGNUMMER 1 00 T 02 01 BLAD NÄSTA BLAD BET