

UTGÅR

TECKENFÖRKLARING

- MARKANSPRÅK**
- GRÄNS FÖR VÄGOMRÅDE
 - AVGRÄNSNING MELLAN OLIKA TYPER AV MARKANSPRÅK
 - GRÄNS FÖR VÄGPLAN
 - V1** NYTT VÄGOMRÅDE MED VÄGRÄTT
 - T1** TILLFÄLLIG NYTTJÄNDERÄTT
 - T2** TILLFÄLLIG NYTTJÄNDERÄTT


T1 - TILLFÄLLIG NYTTJÄNDERÄTT FÖR SCHAKTARBETEN, ANSLUTNINGAR OCH MASSUPPLAG. GÄLLER FRÅN BYGGSTART TILL 3 MÅNADER EFTER SLUTBESKTNING.
 T2 - TILLFÄLLIG NYTTJÄNDERÄTT FÖR ETABLERING GÄLLER FRÅN BYGGSTART TILL 3 MÅNADER EFTER SLUTBESKTNING.
 Skyldigheten att göra anmälan för samråd enligt 12:6 MB gäller inte för de verksamheter och åtgärder som behövs för att bygga vägen och som fastställs och ingår i vägområde för allmän väg eller område för tillfällig nyttjanderätt.

VERKSAMHETER/ÅTGÄRDER SOM UNDTAS FÖRBUD ENLIGT MILJÖBALKEN


- • • • • BIOTOPSKYDDAT OBJEKT
- Förbuden som avser verksamhet eller åtgärd inom generellt biotopskyddsområde (7:11 2 st MB) gäller inte byggande av allmän väg/järnväg.

ÖVRIGA BETECKNINGAR PÅ PLANKARTAN

- FASTIGHETSGRÄNS
- TRAKTGRÄNS
- DETLA PLANEGRÄNS
- KOMMUNGRÄNS
- VÄGHÄLLNINGSGRÄNS
- +36.5
0/100 LÅNGMÄTNING VÄG 1248 OCH HÖJDSÄTTNING
- NY BELÄGGNINGSKANT
- BELYSNING
- VÄGRÄCKE, ELLIPSRÄCKE
- LYDINGE TRAKTNAMN
- VÄG 1248 GATUNAMN
- MÖRARP 5:9 FASTIGHETSBECKENING
- 1285-1414.1 LEDNINGSRÄTT
- BYGGNAD
- VÄGKANT BEFINTLIG VÄG

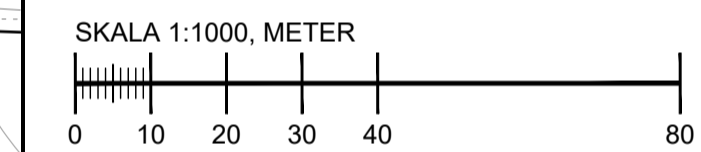

KOORDINATSYSTEM
 PLAN: SWEREF 99 13 30
 HÖJD: RH2000

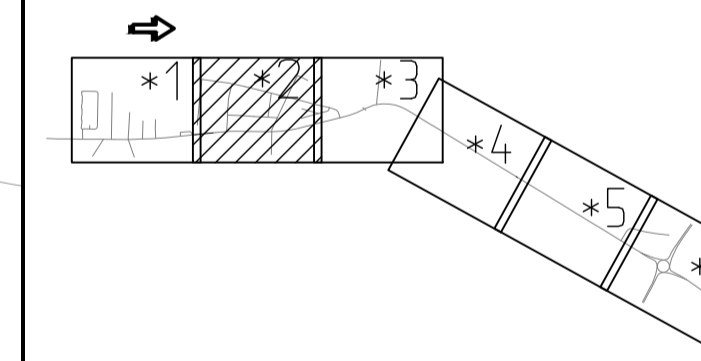

TYP AV PLAN

VÄGPLAN

GRANSKNINGSSTATUS / SYFTE
GODKÄND

HANDLINGSTYP
GRANSKNINGSHANDLING

DATUM 2023-03-03
 LEVERANS / ÄNDRINGS-PM

OBJEKT
VÄG 1248, MÖRARP-BJUUV GC-VÄG

DELOMRÅDE / BANDEL
1, VÄG 1248, MÖRARP-BJUUV, GC-VÄG

ANLÄGGNINGSGDEL
GEMENSAMT

OBJEKTNUMMER / KM 169185
 KONSTRUKTIONSNUMMER

BESTÄLLARE LEVERANTÖR
TRAFIKVERKET Norconsult

SKAPAD AV M KJELLBERG
 UPPDRAGSNUMMER 1074233

GODKÄND AV K LINDBERG
 ÄNDELNING VÄG & JVG

RITNINGSTYP
PLAN

TEKNIKOMRÅDE / INNEHÅLL
VÄGUTFORMNING OCH TRAFIK

BESKRIVNING
GÅNG- OCH CYKELVÄG SEKTION 0/602-1/248

SKALA 1:1000
 RITNINGSNUMMER 1 00 T 02 02

FORMAT A1
 FÖRVALTNINGSNUMMER
 BLAD NÄSTA BLAD BET

KONNEKTION MOT RITNING -02

KONNEKTION MOT RITNING -03