



TECKENFÖRKLARING

- ÖVERYTA VÄG
- ÖVERYTA BEFINTLIG MARK/VÄG

GC-VÄG 03

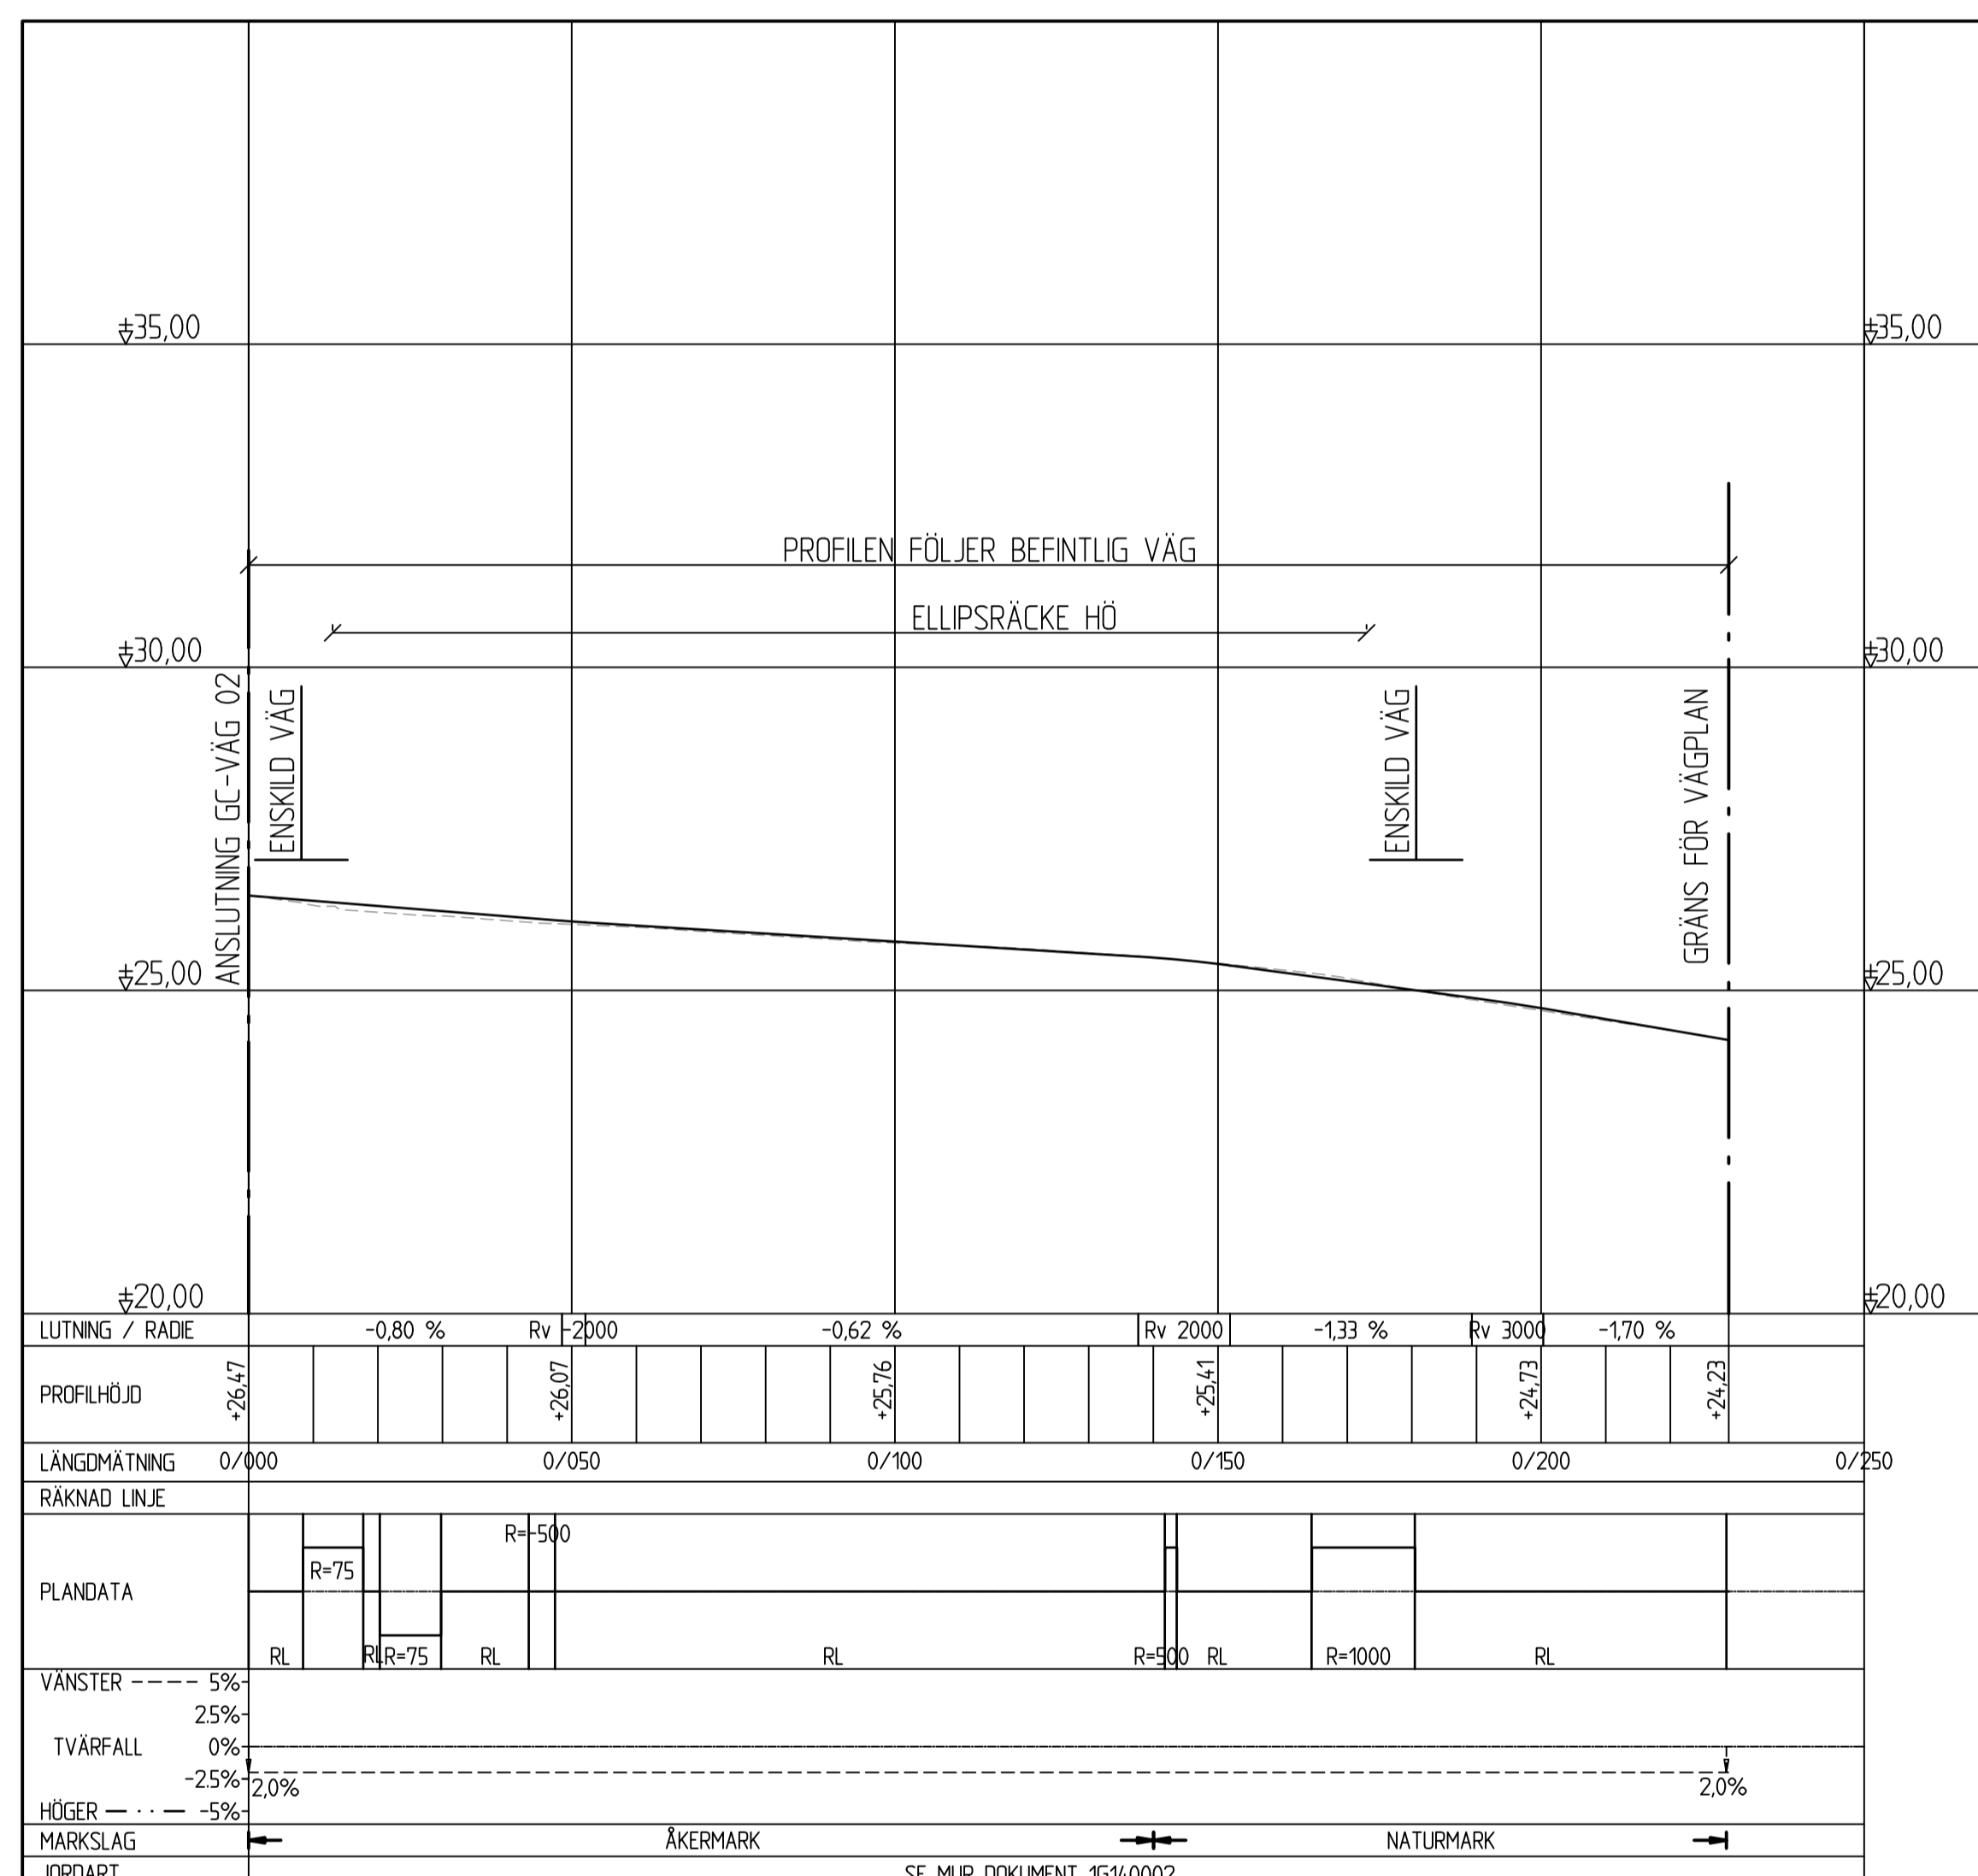

GC-VÄG 04

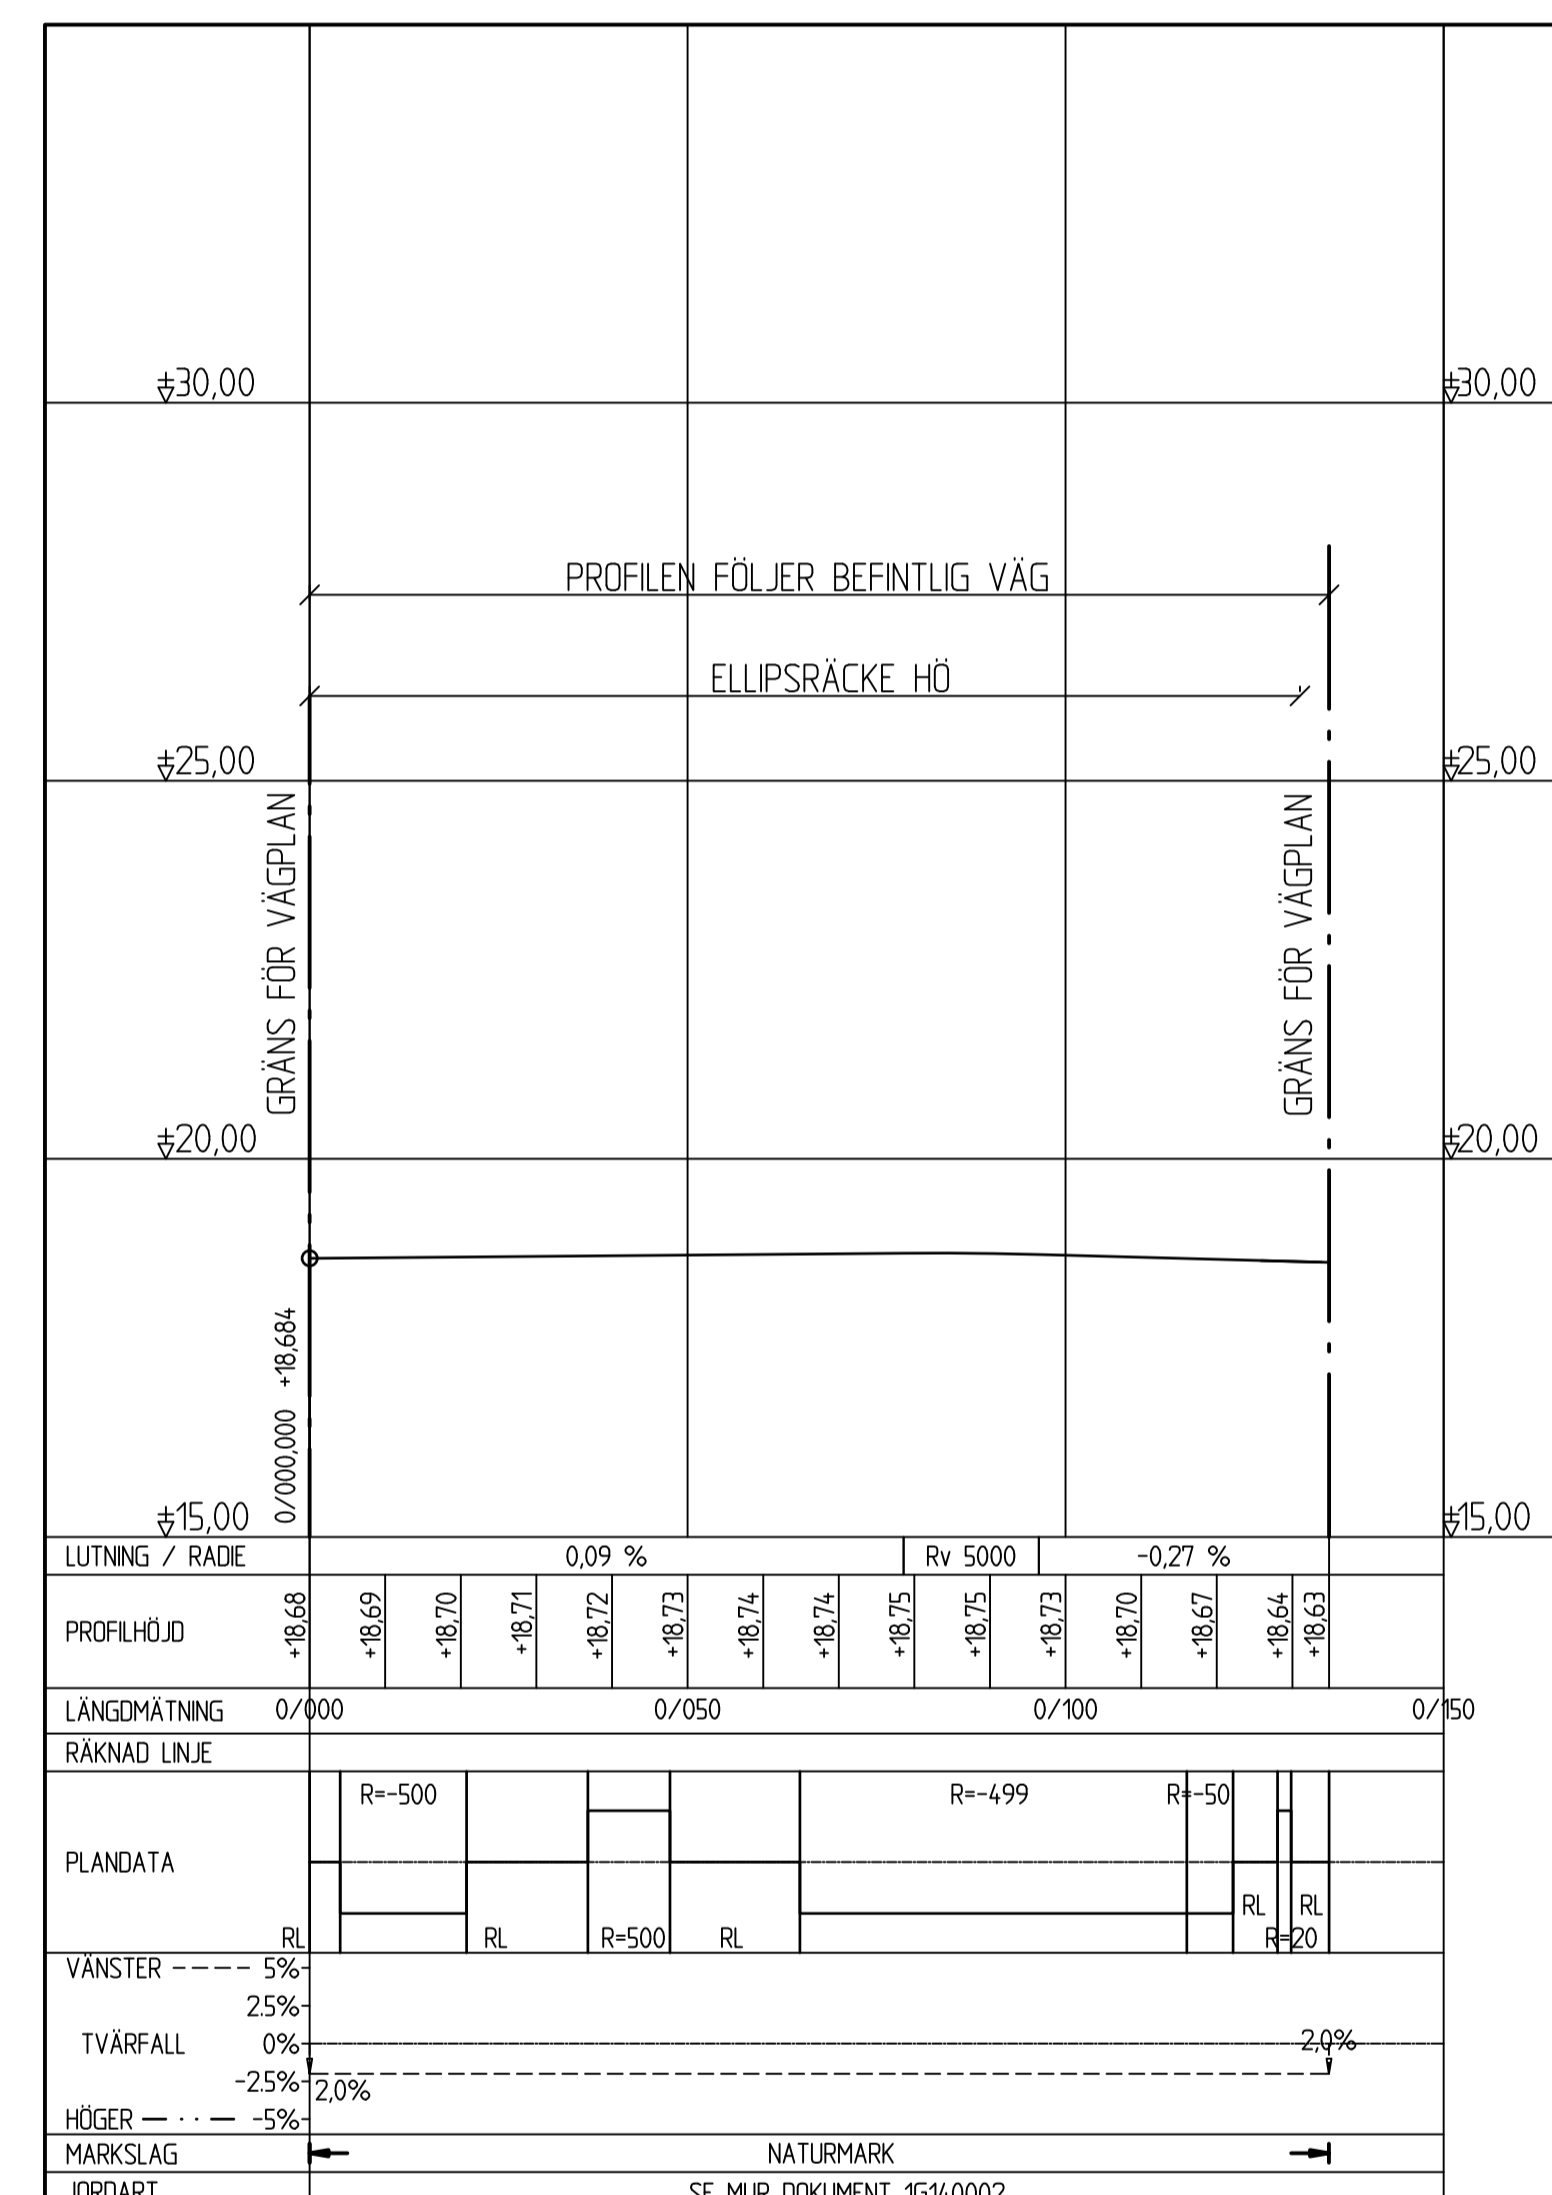

TYP AV PLAN		VÄGPLAN	
GRANSKNINGSSTATUS / SYFTE		GODKÄND	
HANDLINGSTYP			
GRANSKNINGSHANDLING			
DATUM	2023-03-03	LEVERANS / ÄNDRINGS-PM	
OBJEKT	VÄG 1248, MÖRARP-BJUUV GC-VÄG		
DELOMRÅDE / BANDEL	1, VÄG 1248, MÖRARP-BJUUV, GC-VÄG		
ANLÄGGNINGSDDEL	GEMENSAMT		
OBJEKTNUMMER / KM	169185	KONSTRUKTIONSNUMMER	
BESTÄLLARE		LEVERANTÖR	
SKAPAD AV		UPPRAGSNUMMER	
M KJELLBERG		1074233	
GODKÄND AV		AVDELNING	
K LINDBERG		VÄG & JVG	
RITNINGSTYP			
ILLUSTRATIONSPROFIL			
TEKNIKOMRÅDE / INNEHÅLL			
VÄGUTFORMNING OCH TRAFIK			
BESKRIVNING			
GC-VÄG 3 & 4			
SKALA	1:100/1:1000	FORMAT	FÖRVALTNINGSNUMMER
RITNINGSNUMMER	1 00 T 03 04	BLAD	NÄSTA BLAD
		BET	