




**TYPSEKTION A**  
SEPARERING MED BEF. VÄGDIKE OCH GRUNT GC-DIKE I BAKKANT  
HUVUDLÄNGDMÄTNING SEKTION 1/582-1/762

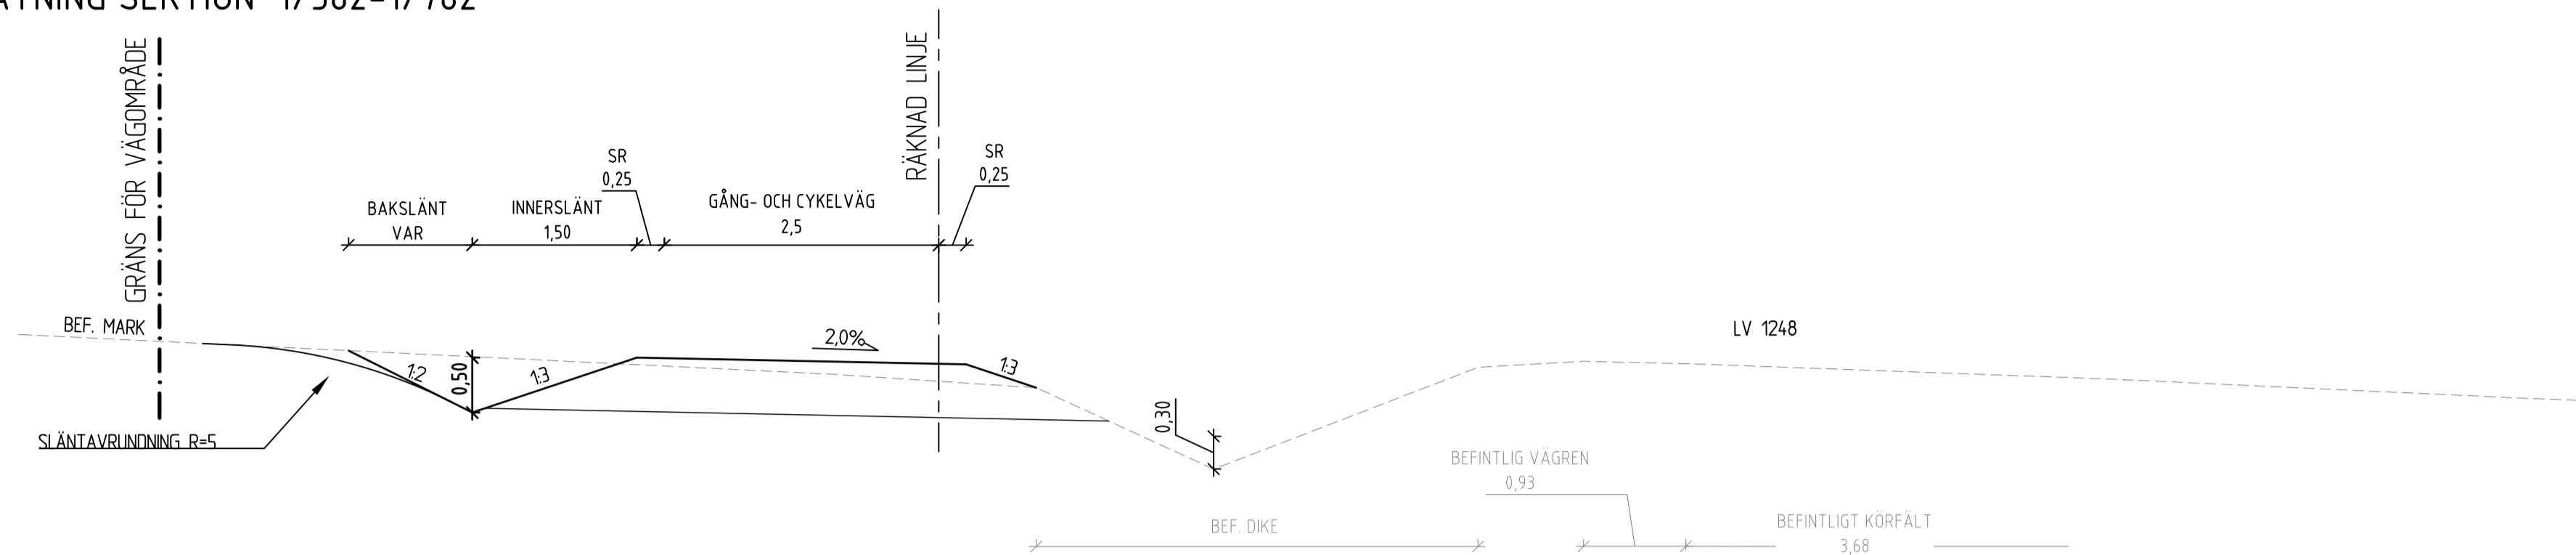

**TYPSEKTION B**  
DIKESSEPARERING MED SLÄNT I BAKKANT  
HUVUDLÄNGDMÄTNING SEKTION 1/762-1/913, 1/961-2/106, 2/272-2/410

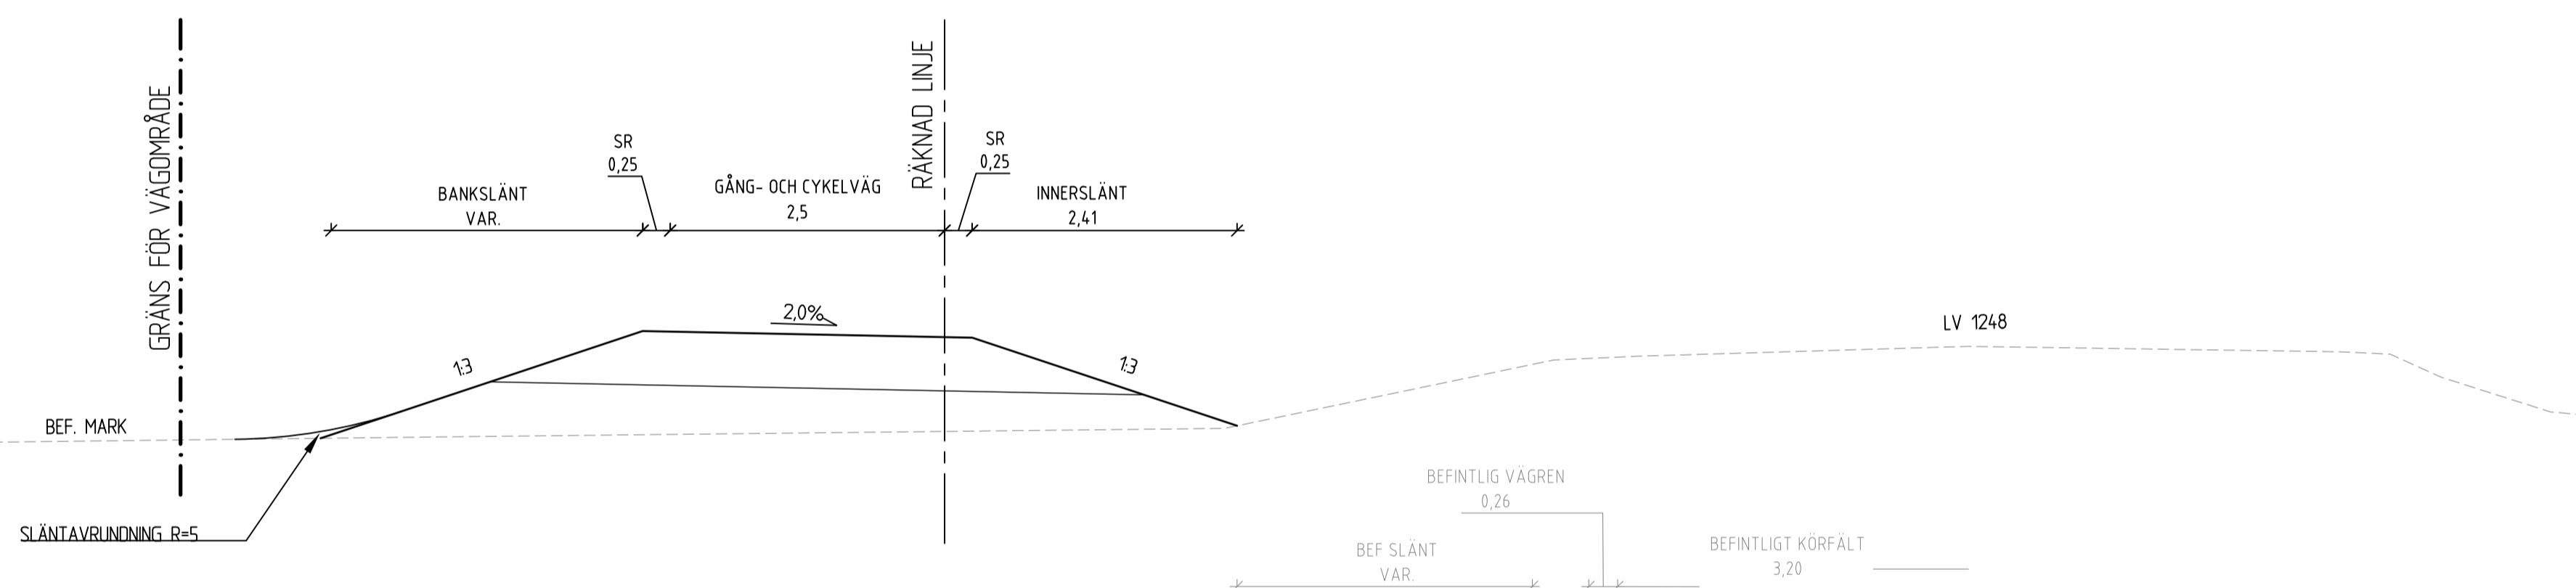

**TYPSEKTION C**  
SEPARERING MED GCM-STÖD, PLACERING INTILL VÄG  
HUVUDLÄNGDMÄTNING SEKTION 1/913-1/961

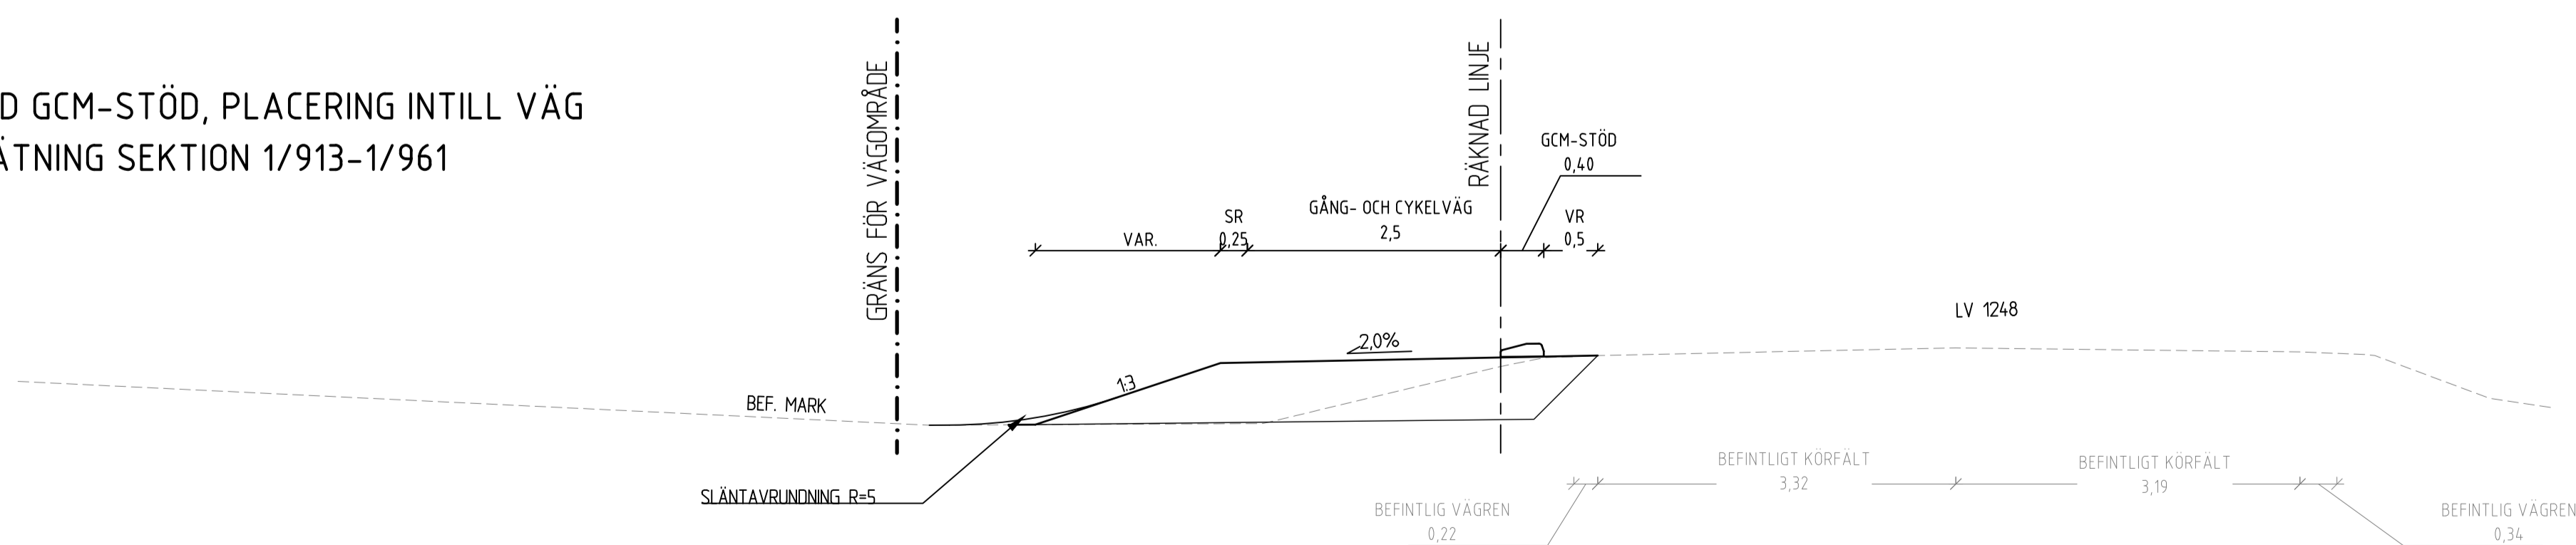

**TECKENFÖRKLARING**

- BEFINTLIG MARK
- NY VÄGYTA
- TERASS

|                           |                                   |                        |            |
|---------------------------|-----------------------------------|------------------------|------------|
| TYP AV PLAN               |                                   | <b>VÄGPLAN</b>         |            |
| GRANSKNINGSSTATUS / SYFTE |                                   | GODKÄND                |            |
| HANDLINGSTYP              |                                   | GRANSKNINGSHANDLING    |            |
| DATUM                     | 2023-03-03                        | LEVERANS / ÄNDRINGS-PM |            |
| OBJEKT                    | VÄG 1248, MÖRARP-BJUVA GC-VÄG     |                        |            |
| DELOMRÅDE / BANDEL        | 1, VÄG 1248, MÖRARP-BJUVA, GC-VÄG |                        |            |
| ANLÄGGNINGSDDEL           | GEMENSAMT                         |                        |            |
| OBJEKTNUMMER / KM         | 169185                            | KONSTRUKTIONNUMMER     |            |
| BESTÄLLARE                | TRAFIKVERKET                      | LEVERANTÖR             | Norconsult |
| SKAPAD AV                 | M KJELLBERG                       | UPPDRAGSNUMMER         | 1074233    |
| GODKÄND AV                | K LINDBERG                        | AVDELNING              | VÄG & JVG  |
| RITNINGSTYP               | SEKTION                           |                        |            |
| TEKNIKOMRÅDE / INNEHÅLL   | VÄGUTFORMNING OCH TRAFIK          |                        |            |
| BESKRIVNING               | TYPSEKTION A, B, C                |                        |            |
| SKALA                     | 1:50                              | FORMAT                 | A1         |
| RITNINGNUMMER             | 1 00 T 04 01                      | FÖRVALTNINGSNUMMER     |            |
|                           |                                   | BLAD                   | NÄSTA BLAD |
|                           |                                   | BET                    |            |