




**TYPSEKTION D**  
 SEPARERING MED VÄGRÄCKE, PLACERING INTILL VÄG  
 HUVUDLÄNGDMÄTNING SEKTION 2/106-2/272, 2/439-2/600,  
 3/085-3/233

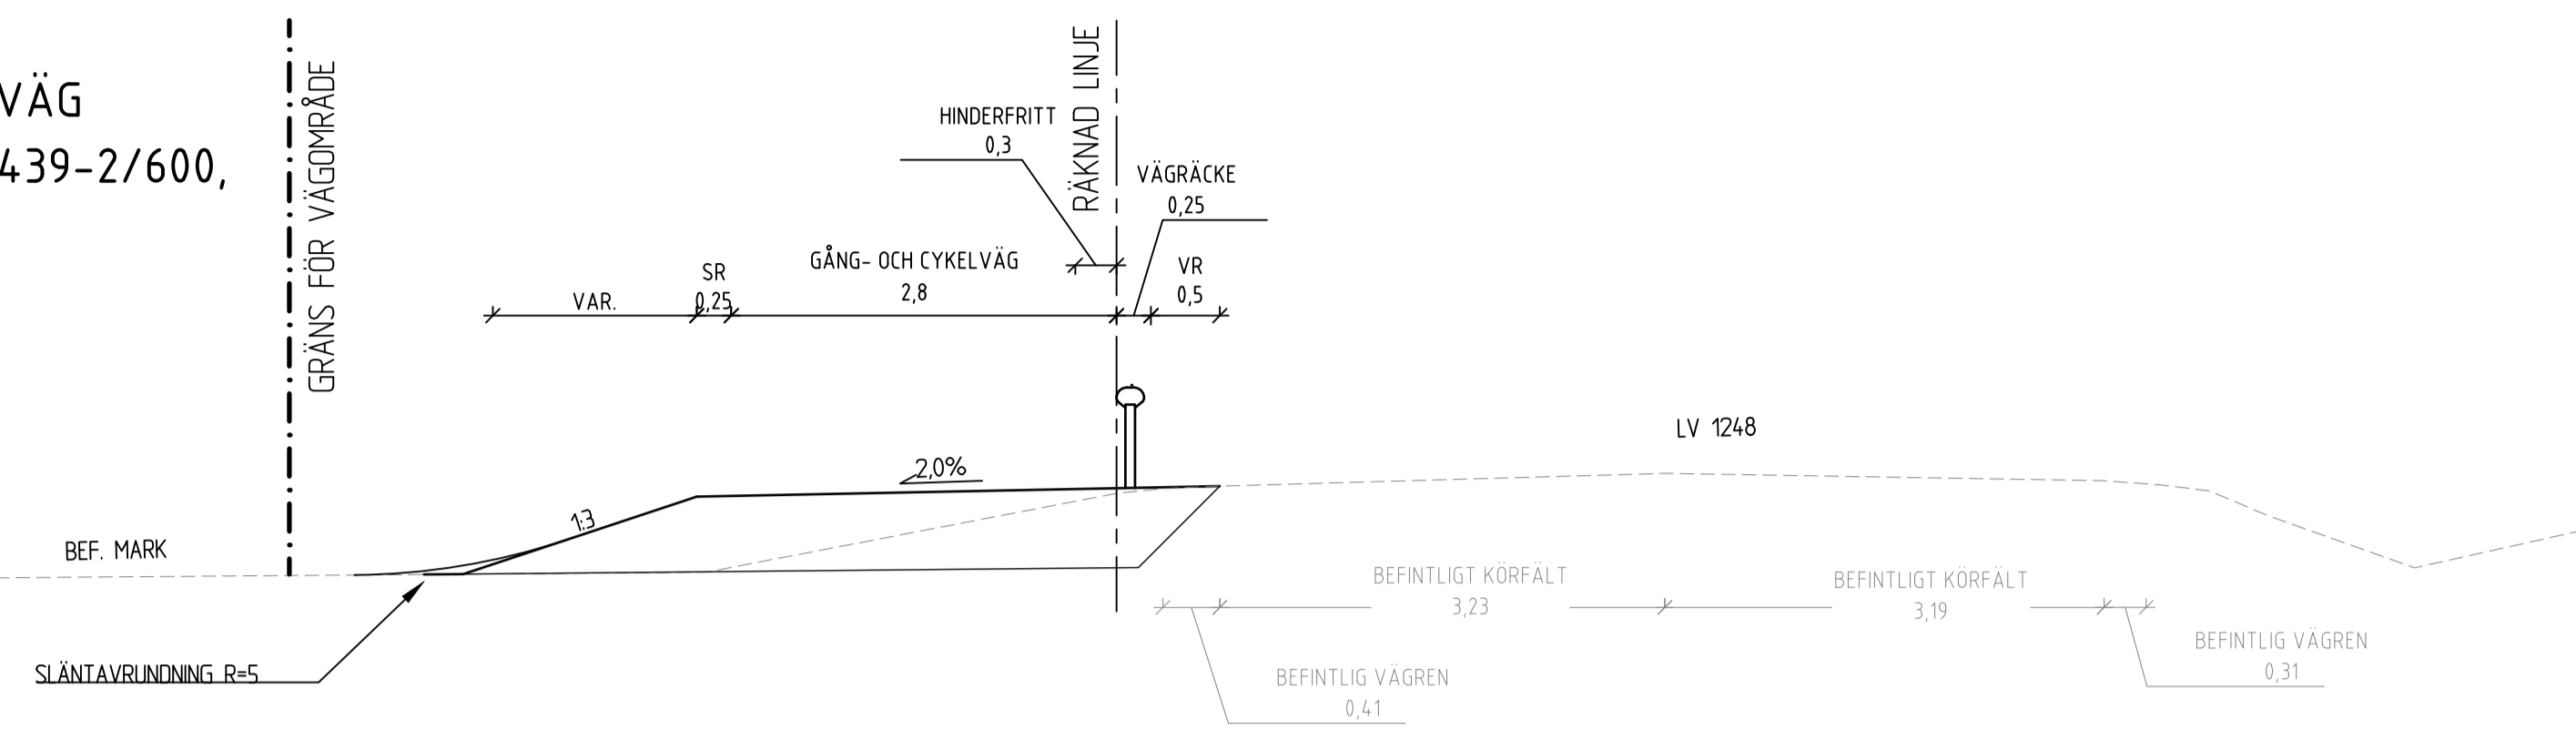

**TYPSEKTION E**  
 SEPARERING MED VÄGRÄCKE, PLACERING PÅ VÄGGREN  
 HUVUDLÄNGDMÄTNING SEKTION 2/668-3/057

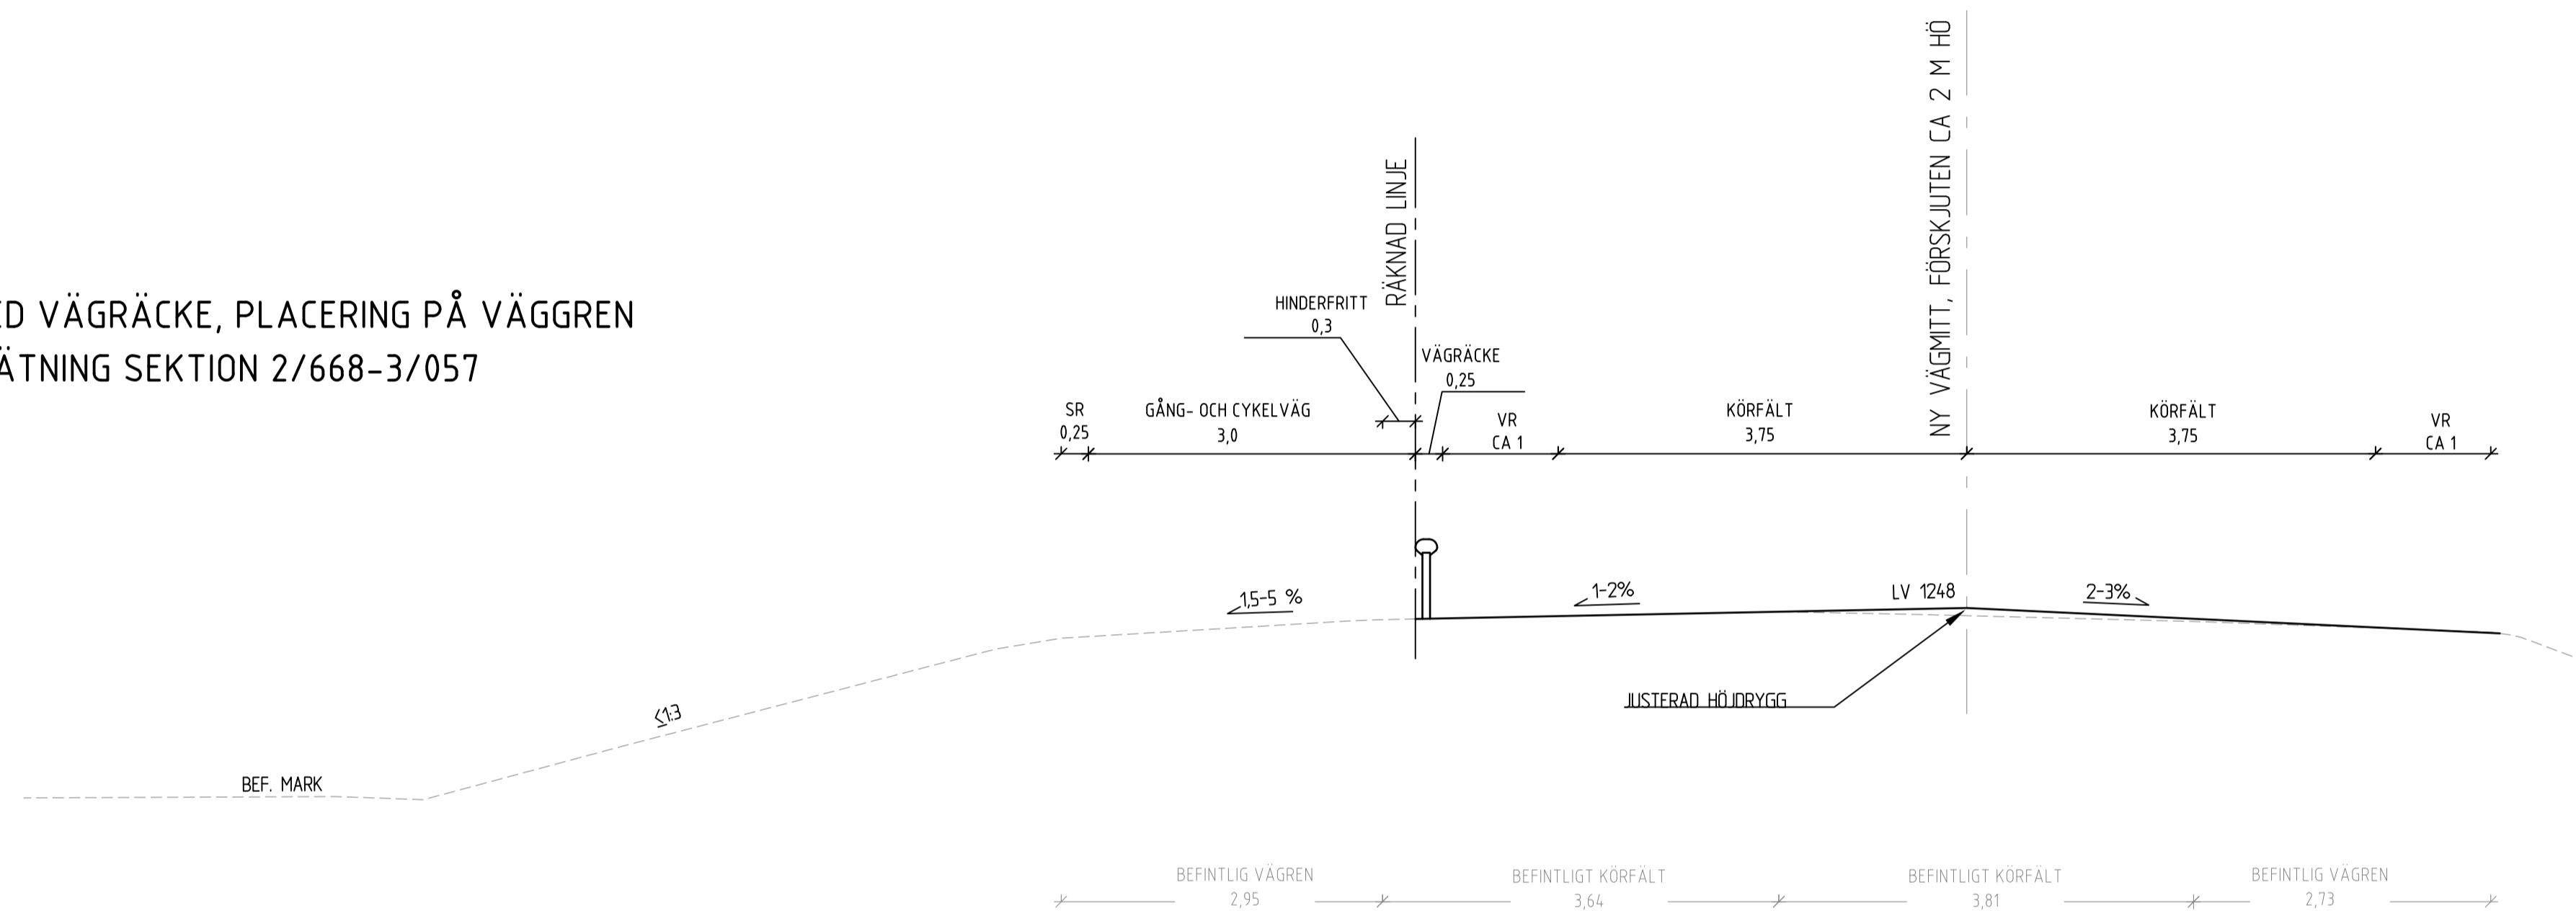

**TYPSEKTION F**  
 DIKESSEPARERING VID BRO UNDER VÄG 110  
 DELSTRÄCKA GC-VÄG 05 SEKTION 0/050-0/350

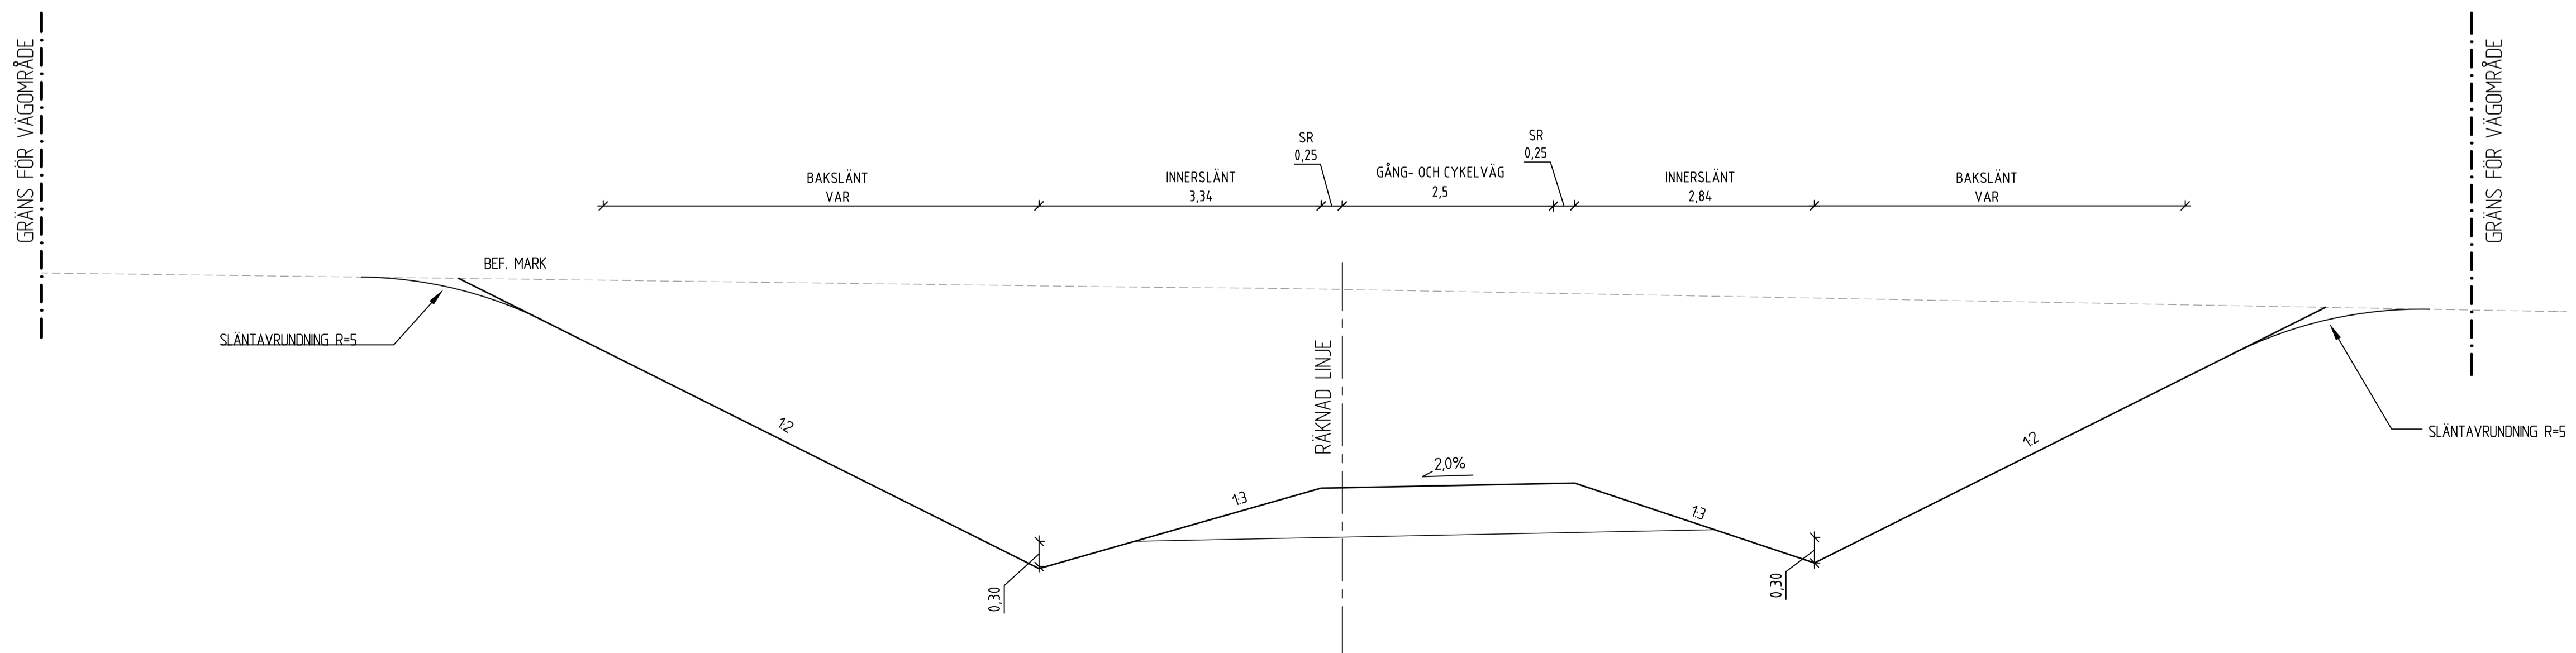

**TECKENFÖRKLARING**

- BEFINTLIG MARK
- NY VÄGYTA
- TERASS

TYP AV PLAN		<b>VÄGPLAN</b>	
GRANSKNINGSSTATUS / SYFTE		GODKÄND	
HANDLINGSTYP		GRANSKNINGSHANDLING	
DATUM	2023-03-03	LEVERANS / ÄNDRINGS-PM	
OBJEKT	VÄG 1248, MÖRARP-BJUUV GC-VÄG		
DELOMRÅDE / BANDEL	1, VÄG 1248, MÖRARP-BJUUV, GC-VÄG		
ANLÄGGNINGSDDEL	GEMENSAMT		
OBJEKTNUMMER / KM	169185	KONSTRUKTIONSNUMMER	
BESTÄLLARE	TRAFIKVERKET	LEVERANTÖR	Norconsult
SKAPAD AV	M KJELLBERG	UPPDRAGSNUMMER	1074233
GODKÄND AV	K LINDBERG	AVDELNING	VÄG & JVG
RITNINGSTYP	SEKTION		
TEKNIKOMRÅDE / INNEHÅLL	VÄGUTFORMNING OCH TRAFIK		
BESKRIVNING	TYPSEKTION D, E, F		
SKALA	1:50	FORMAT	A1
RITNINGSNUMMER	1 00 T 04 02	FÖRVALTNINGSNUMMER	
BLAD		NÄSTA BLAD	BET