



TYPSEKTION A-A

LINJE 1000 SL - SEKTION 0/065

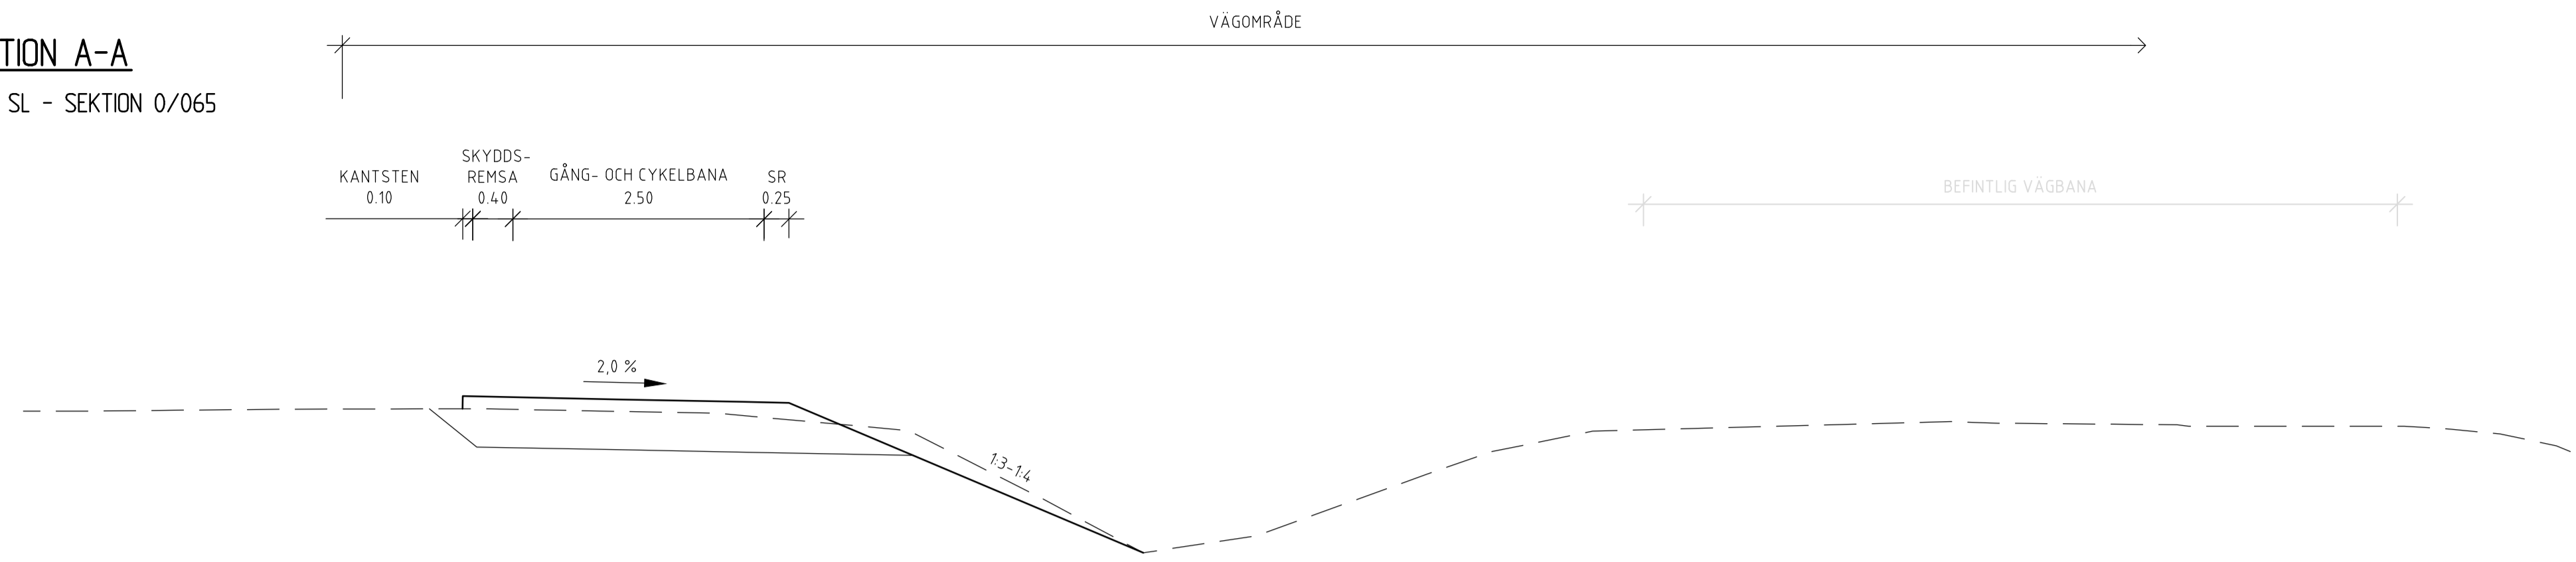


TYPSEKTION B-B

LINJE 1000 SL - SEKTION 0/175

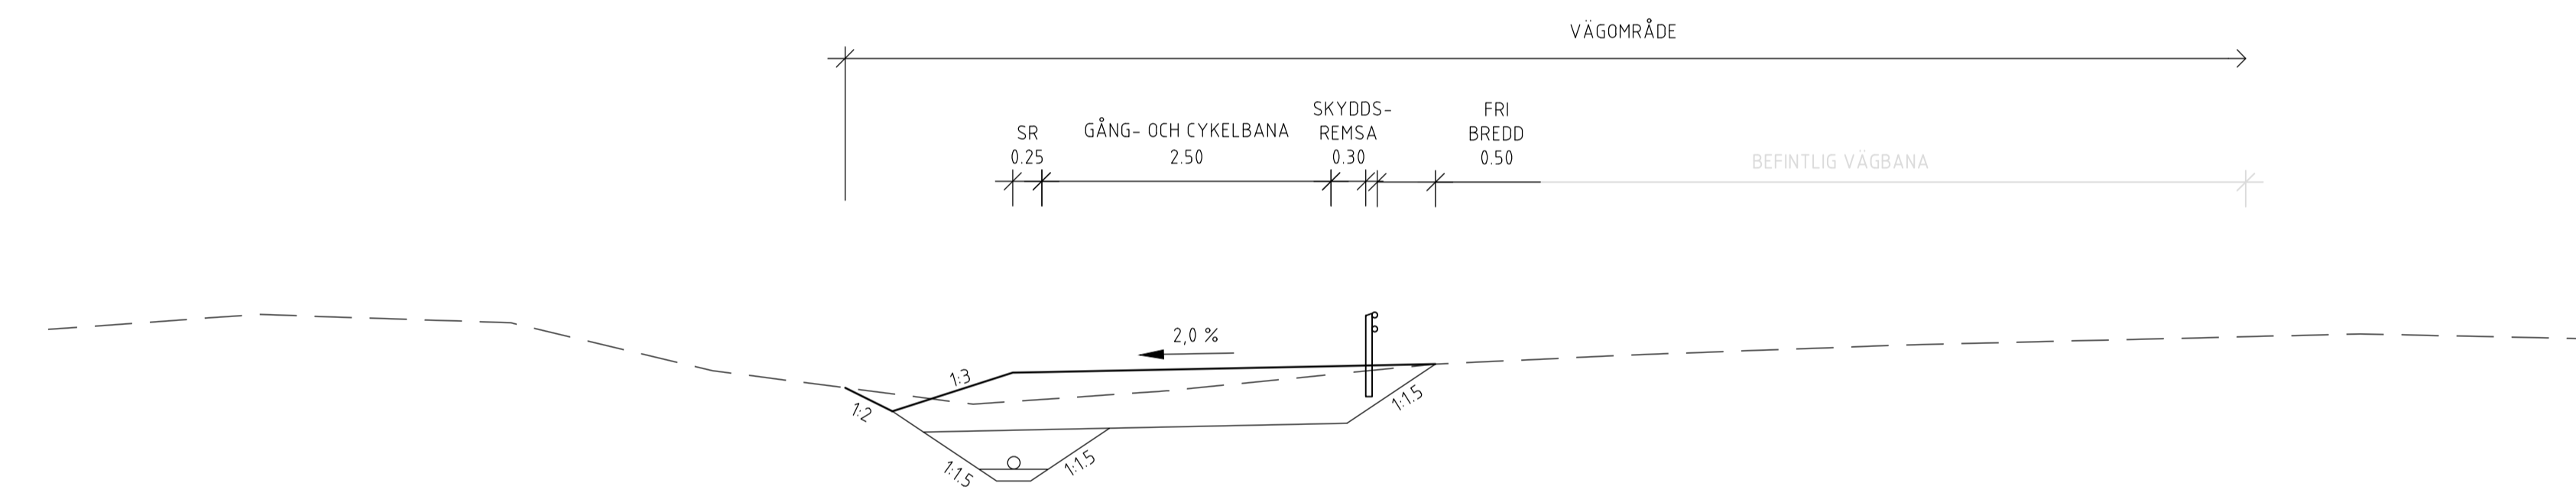

TYPSEKTION C-C

Linje 1000 SL - Sektion 0/270

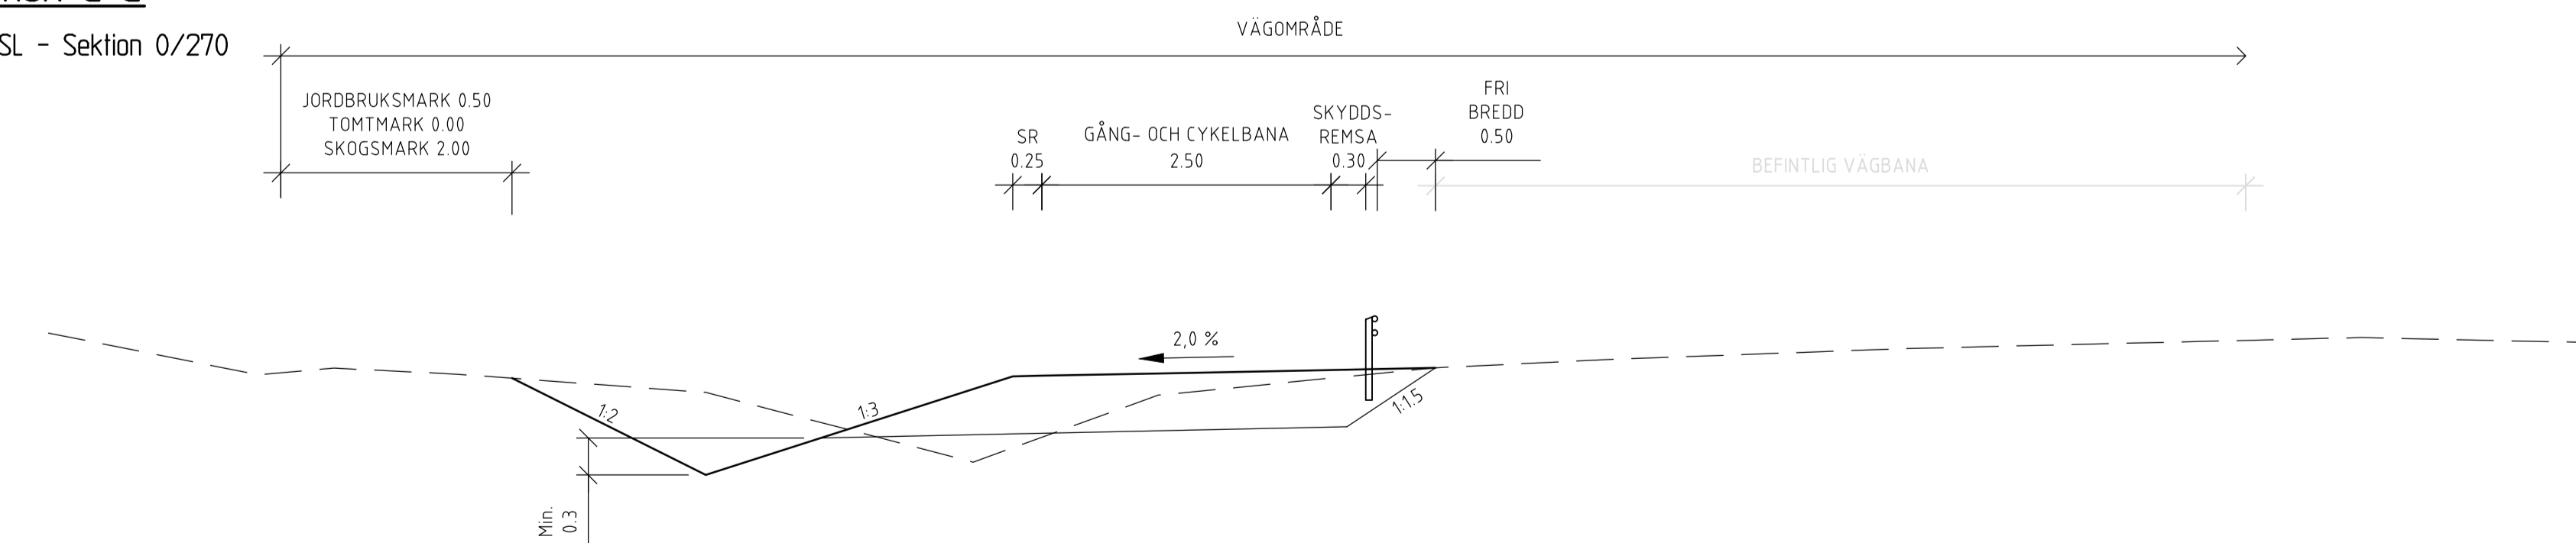

SEKTIONSFÖRDELNING

- TYPSEKTION A-A
SEKTION 0/000-0/145
- TYPSEKTION B-B
SEKTION 0/165-0/215
- TYPSEKTION C-C
SEKTION 0/230-0/700
- TYPSEKTION D-D
GÄLLER OM SEKTIONSINTERVALL INTE NÄMNS I ÖVRIGT
- TYPSEKTION E-E
SEKTION 1/745-1/880
- TYPSEKTION F-F
SEKTION 4/170-4/250
- TYPSEKTION H-H
SEKTION 6/715-8/075
- TYPSEKTION I-I
SEKTION 8/075-8/695
- TYPSEKTION J-J
SEKTION 8/695-9/020
- TYPSEKTION J-J
SEKTION 9/100-9/160




TYP AV PLAN		VÄGPLAN	
GRANSKNINGSSTATUS / SYFTE			
HANDLINGSTYP			
DATUM 2026-04-27		LEVERANS /ÄNDRINGS-PM	
OBJEKT VÄG 26, HASSLE KYRKA-SJÖTORP, GC-VÄG			
DELOMRÅDE /BAND 1 HASSLE KYRKA-SJÖTORP			
ANLÄGGNINGSDI 00 GEMENSAMT			
OBJEKTNUMMER / KM 163494		KONSTRUKTIONNUMMER	
BESTÄLLARE		LEVERANTÖR	
SKAPAD AV O. MÅNSSON		UPPRAGSNUMMER 184515	
GODKÄND AV P. AXELSSON		ÄNDRINGSNUMMER CIVIL	
RITNINGSTYP SEKTIONS-RITNING			
TEKNIKOMRÅDE /INNEHÅLL T VÄGUTFORMNING OCH TRAFIK			
BESKRIVNING TYPSEKTIONER			
SEKTION A-A, B-B, OCH C-C			
SKALA 1:50	FORMAT A1	FORVALTNINGSNUMMER	
RITNINGSNUMMER 1 00 T 04 01	BLAD	NÄSTA BLAD	BET

PLO: 2026-04-15 10:41 K:\B\EXTERNT\BIBEX\BIBEX15\VÄG_26_HASSLE_KYRKA-SJÖTORP\02_CAD\UPP\WITDEF\NOTODI.DWG OSCAR MÅNSSON


TYPSEKTION D-D

LINJE 1000 SL - SEKTION 0/760

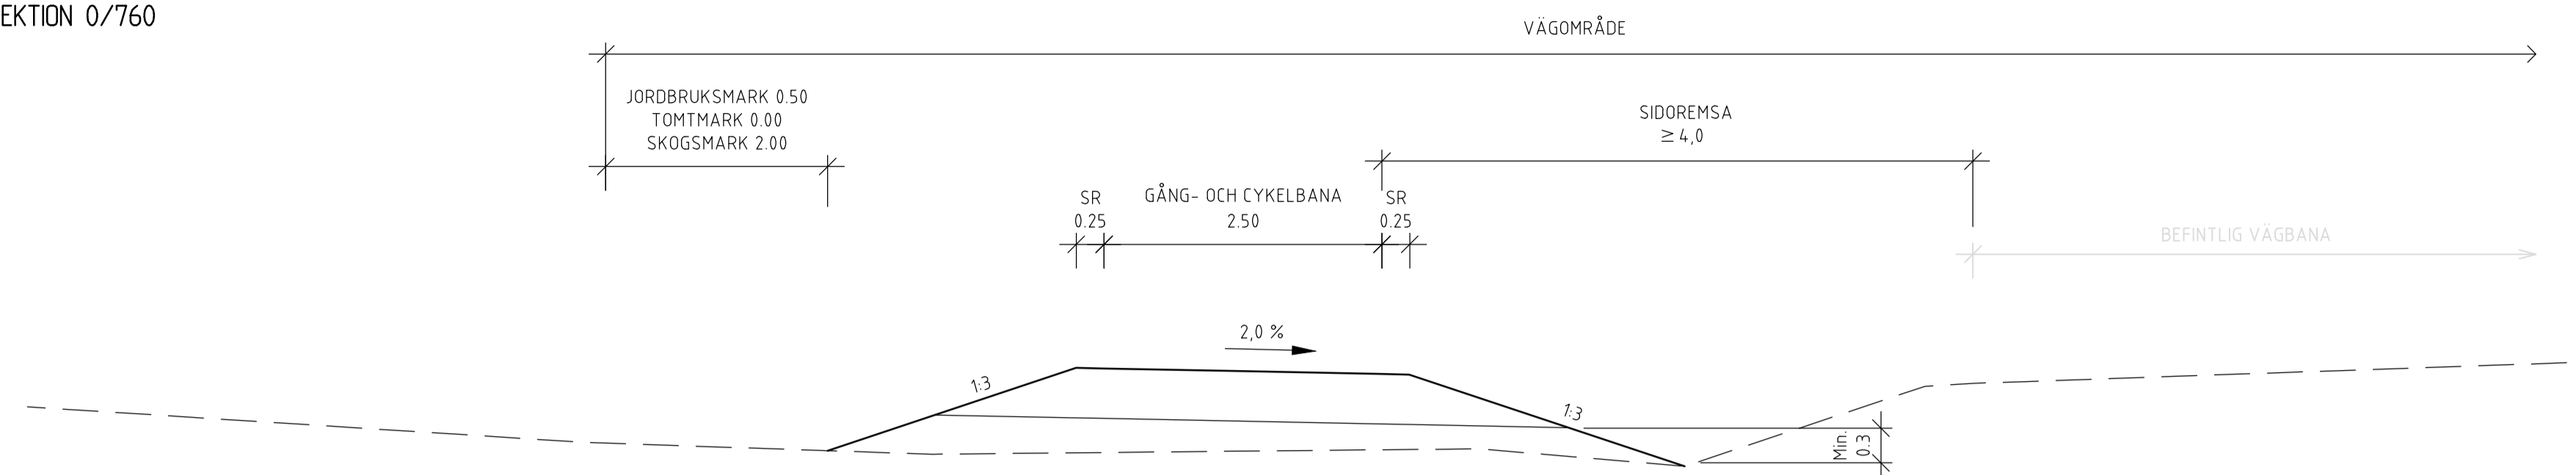


TYPSEKTION E-E

LINJE 1000 SL - SEKTION 1/835

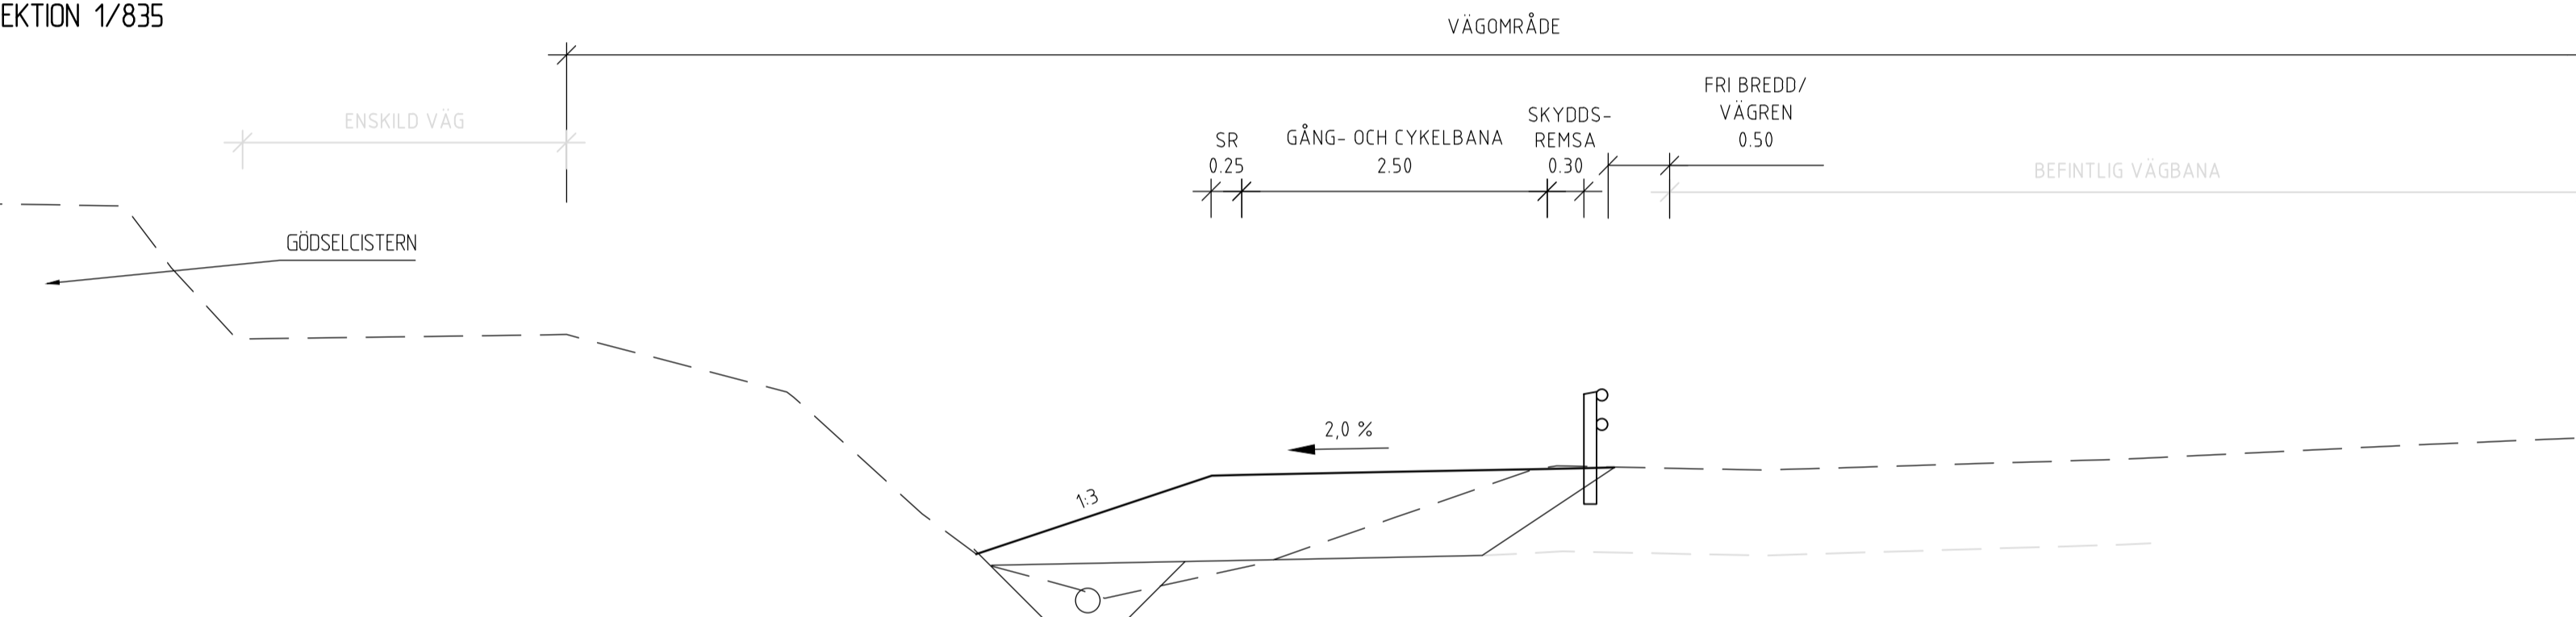

TYPSEKTION F-F

LINJE 1000 SL - SEKTION 4/200

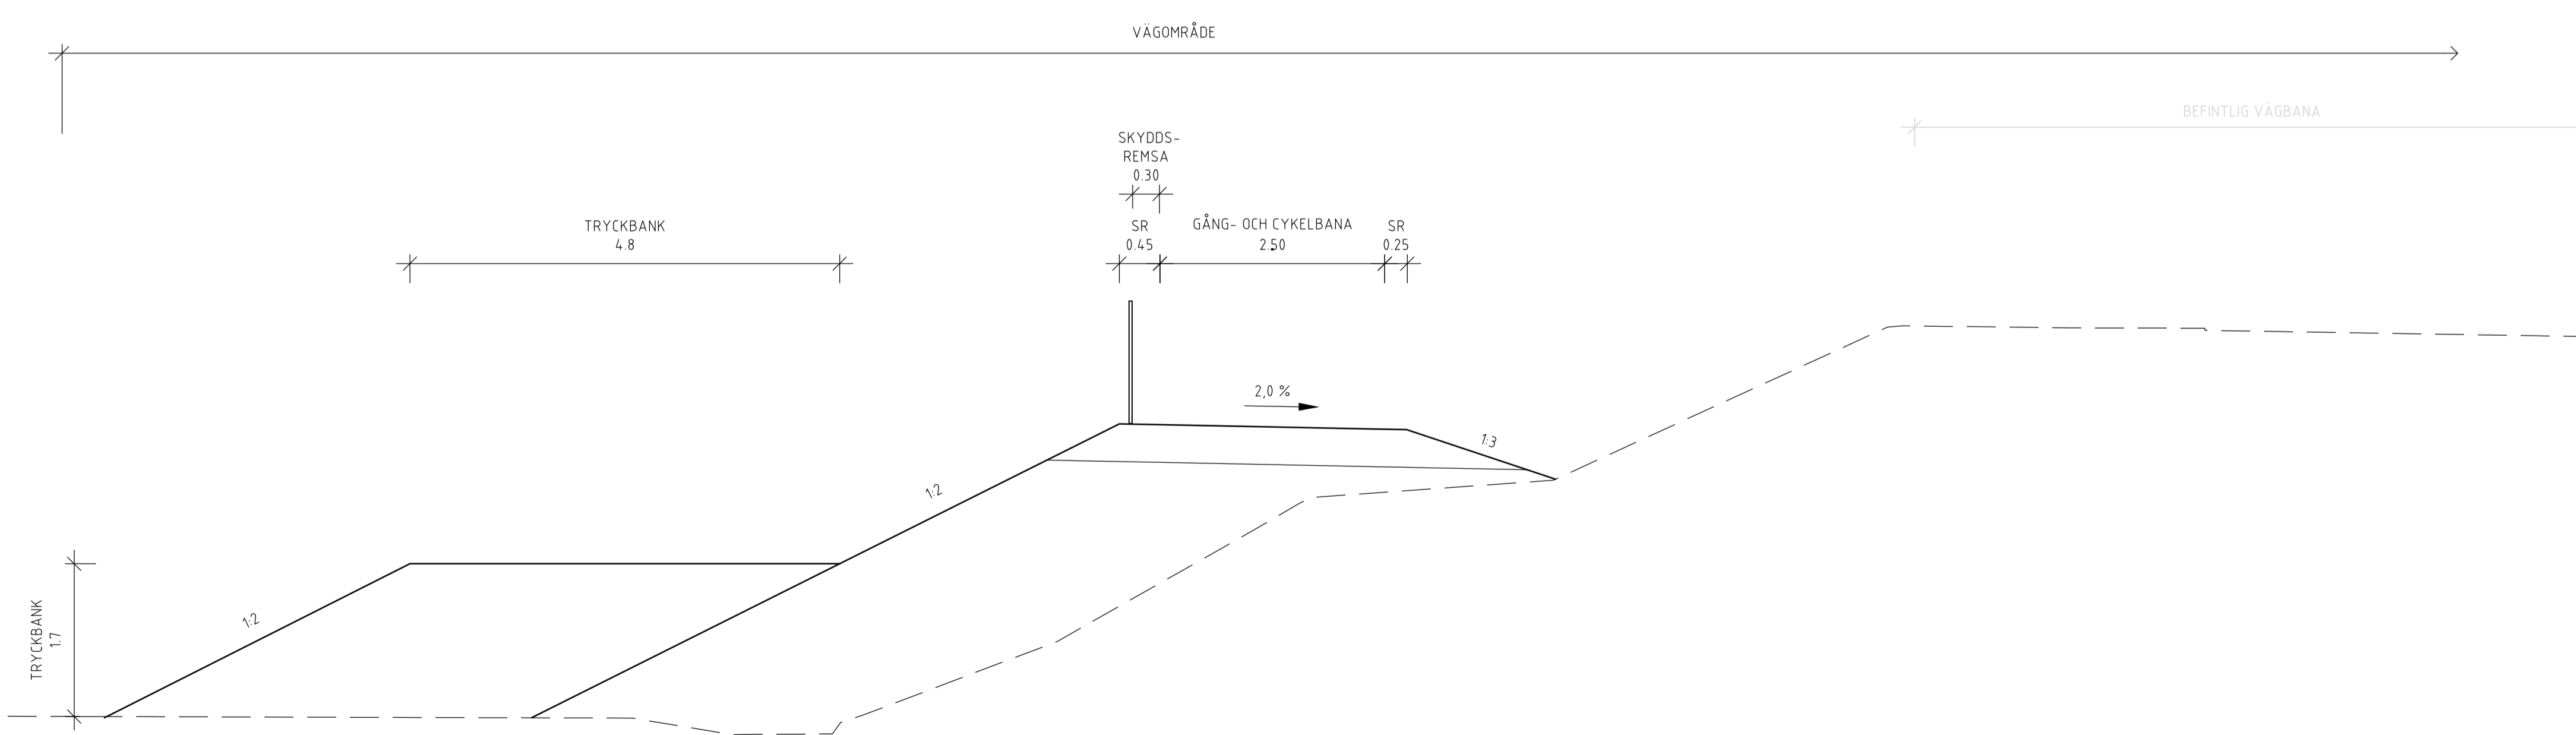

SEKTIONSFÖRDELNING

- TYPSEKTION A-A
SEKTION 0/000-0/145
- TYPSEKTION B-B
SEKTION 0/165-0/215
- TYPSEKTION C-C
SEKTION 0/230-0/700
- TYPSEKTION D-D
GÄLLER OM SEKTIONSINTERVALL INTE NÄMNS I ÖVRIGT
- TYPSEKTION E-E
SEKTION 1/745-1/880
- TYPSEKTION F-F
SEKTION 4/170-4/250
- TYPSEKTION H-H
SEKTION 6/715-8/075
- TYPSEKTION I-I
SEKTION 8/075-8/695
- TYPSEKTION J-J
SEKTION 8/695-9/020
- TYPSEKTION J-J
SEKTION 9/100-9/160





TYP AV PLAN		VÄGPLAN	
GRANSKNINGSSTATUS / SYFTE			
HANDLINGSTYP			
DATUM	LEVERANS / ÄNDRINGS-PM		
2026-04-27			
OBJEKT			
VÄG 26, HASSLE KYRKA-SJÖTORP, GC-VÄG			
DELOMRÅDE / BANDEL			
1 HASSLE KYRKA-SJÖTORP			
ANLÄGGNINGSDI			
00 GEMENSAMT			
OBJEKTNUMMER / KM	KONSTRUKTIONNUMMER		
163494			
BESTÄLLARE	LEVERANTÖR		
SKAPAD AV	UPPRAGSNUMMER		
O. MÄNSSON	184515		
GODKÄND AV	AVDELNING		
P. AXELSSON	CIVIL		
RITNINGSTYP			
SEKTIONS-RITNING			
TEKNIKOMRÅDE / INNEHÅLL			
T VÄGUTFORMNING OCH TRAFIK			
BESKRIVNING			
TYPSEKTIONER			
SEKTION D-D, E-E OCH F-F			
SKALA	FORMAT	FÖRVALTNINGSNUMMER	
1:50	A1		
RITNINGSNUMMER	BLAD	NÄSTA BLAD	BET
1 00 T 04 02			

PLO: 2026-04-15 10:42 K:\B\EXTERNT\BIBEX\BIBEX15\VÄG_26_HASSLE_KYRKA-SJÖTORP\CD\CA\DN_U\PP\WITDEF\NDOT\CKD\DWG OSCAR MÄNSSON



TYPSEKTION G-G

LINJE 1000 SL - SEKTION 4/700

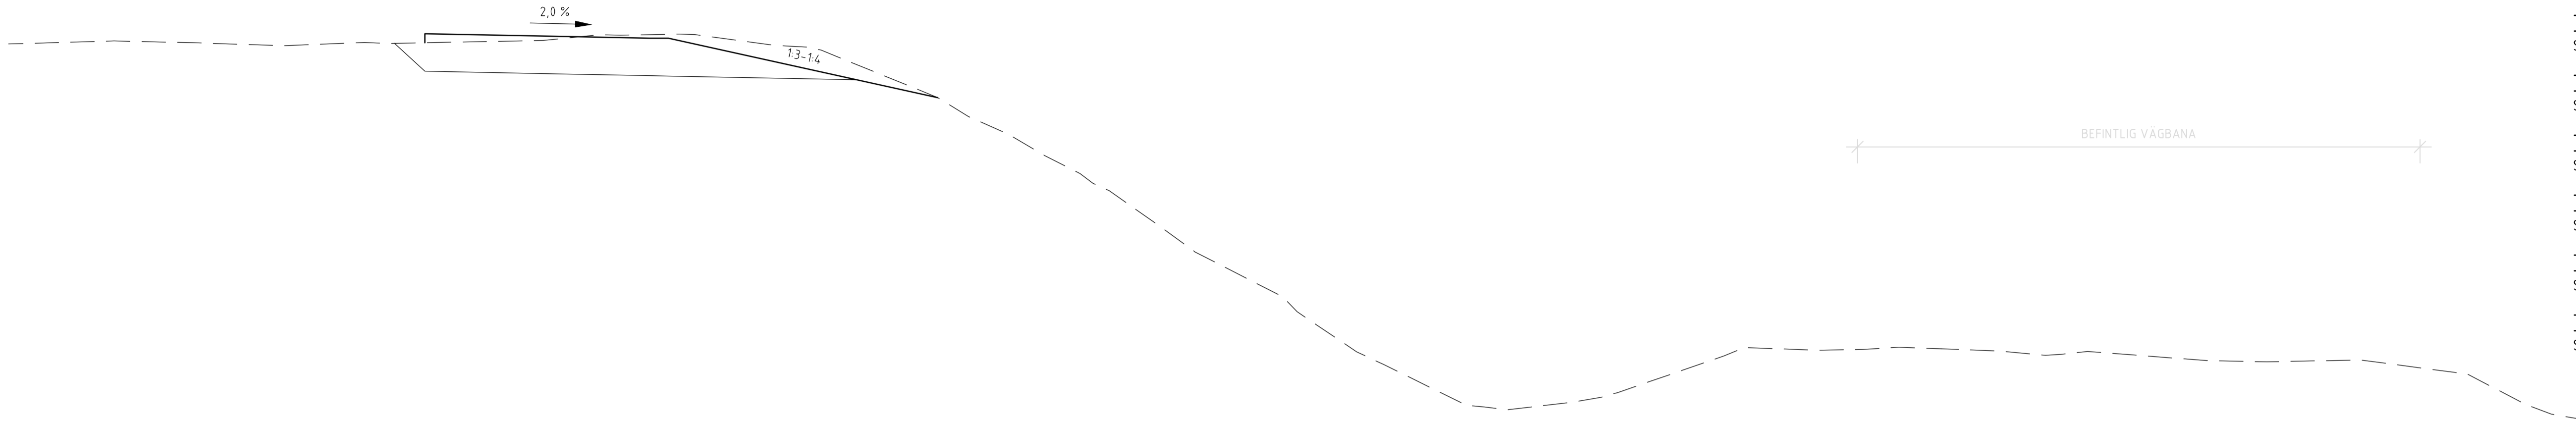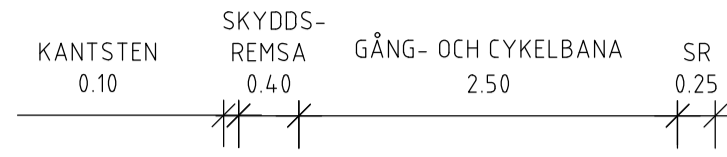


TYPSEKTION H-H

LINJE 1000 SL - SEKTION 7/430

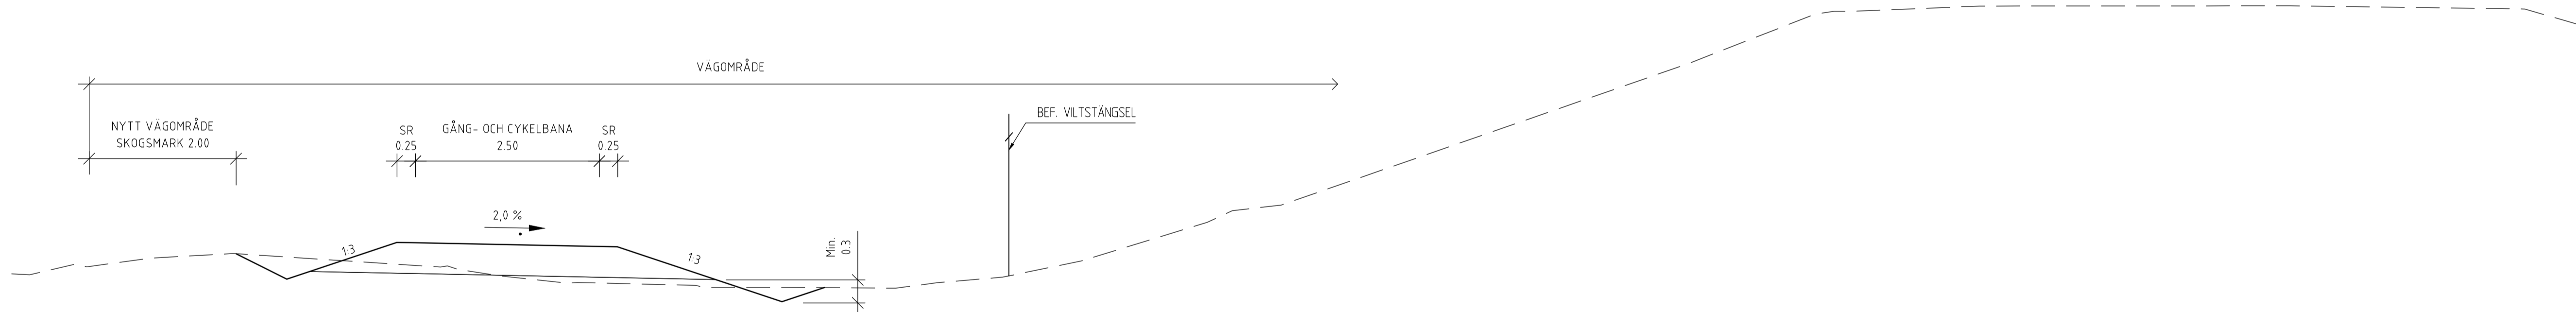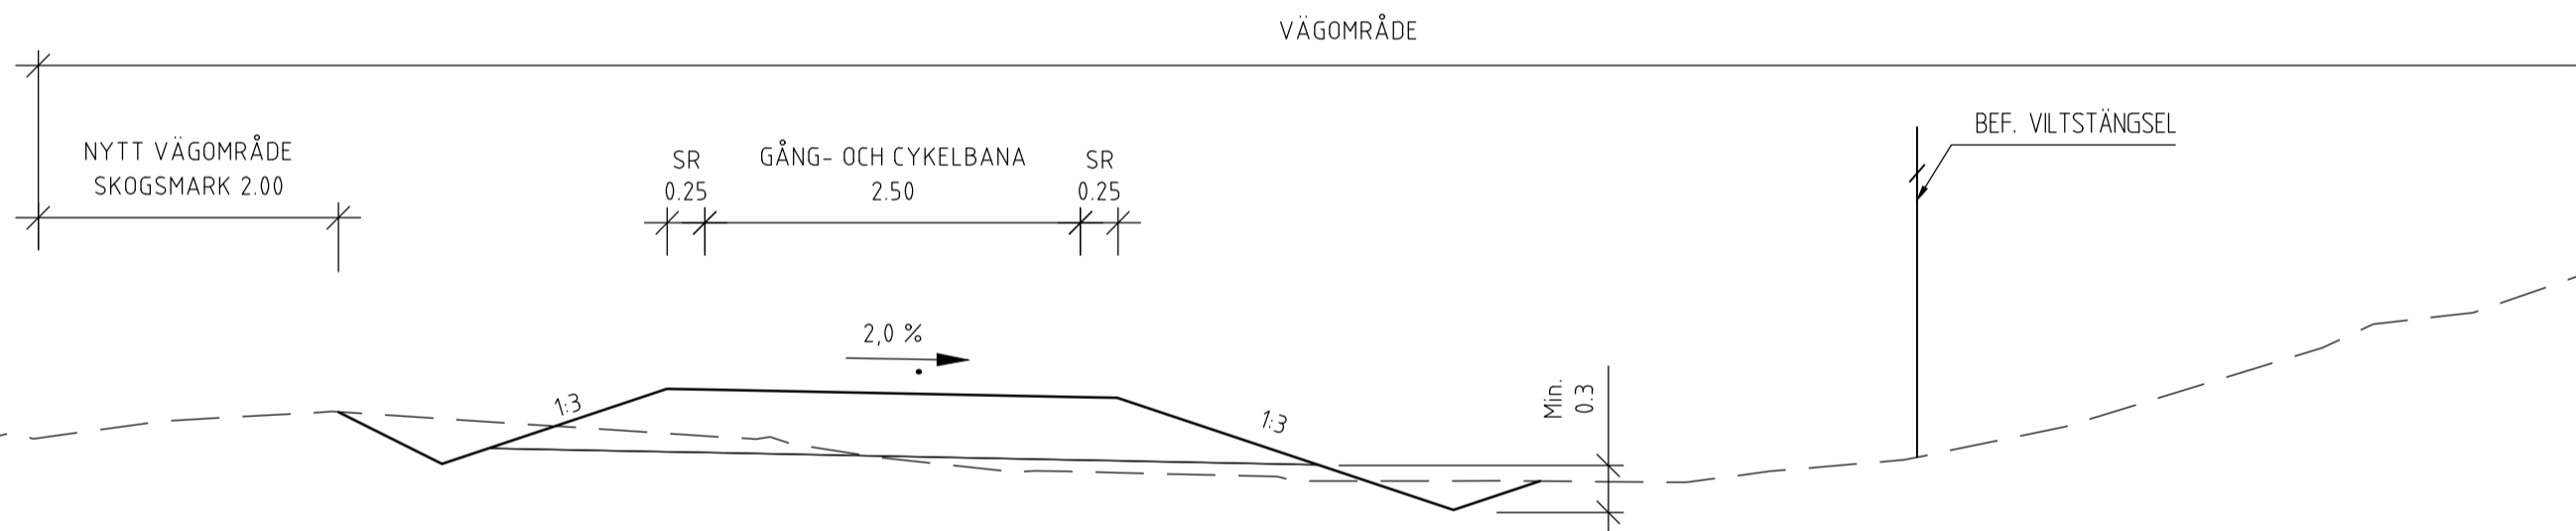

TYPSEKTION I-I

LINJE 1000 SL - SEKTION 8/200

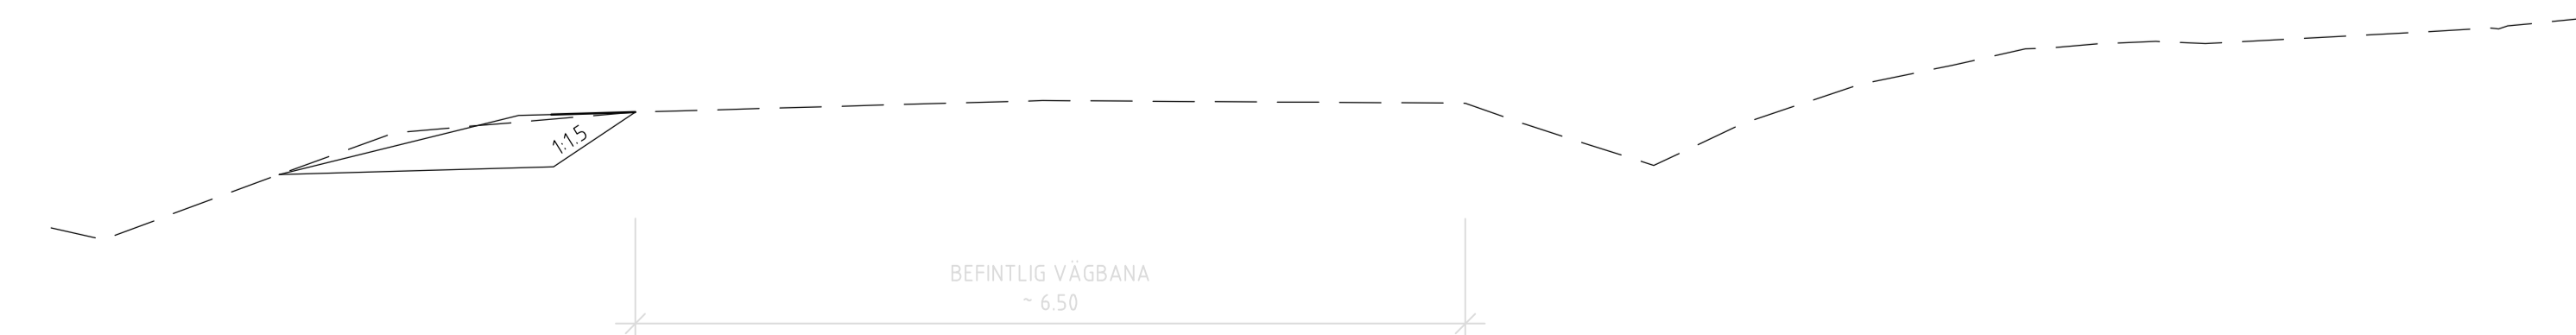

SEKTIONSFÖRDELNING


- TYPSEKTION A-A
SEKTION 0/000-0/145
- TYPSEKTION B-B
SEKTION 0/165-0/215
- TYPSEKTION C-C
SEKTION 0/230-0/700
- TYPSEKTION D-D
GÄLLER OM SEKTIONSINTERVALL INTE NÄMNS I ÖVRIGT
- TYPSEKTION E-E
SEKTION 1/745-1/880
- TYPSEKTION F-F
SEKTION 4/170-4/250
- TYPSEKTION H-H
SEKTION 6/715-8/075
- TYPSEKTION I-I
SEKTION 8/075-8/695
- TYPSEKTION J-J
SEKTION 8/695-9/020
- TYPSEKTION J-J
SEKTION 9/100-9/160



TYP AV PLAN		VÄGPLAN	
GRANSKNINGSSTATUS / SYFTE			
HANDLINGSTYP			
DATUM 2026-04-27		LEVERANS /ÄNDRINGS-PM	
OBJEKT VÄG 26, HASSLE KYRKA-SJÖTORP, GC-VÄG			
DELOMRÅDE /BAND 1 HASSLE KYRKA-SJÖTORP			
ANLÄGGNINGSDI 00 GEMENSAMT			
OBJEKTNUMMER / KM 163494		KONSTRUKTIONNUMMER	
BESTÄLLARE		LEVERANTÖR	
SKAPAD AV O. MÄNSSON		UPPRAGSNUMMER 184515	
GODKÄND AV P. AXELSSON		ÄNDRINGSNUMMER	
RITNINGSTYP SEKTIONS-RITNING		AVDELNING CIVIL	
TEKNIKOMRÅDE /INNEHÅLL T VÄGUTFORMNING OCH TRAFIK			
BESKRIVNING TYPSEKTIONER			
SEKTION G-G, H-H OCH I-I			
SKALA 1:50	FORMAT A1	FORVALTNINGSNUMMER	
RITNINGSNUMMER 1 00 T 04 03	BLAD	NÄSTA BLAD	BET


TYPSEKTION J-J

LINJE 1000 SL - SEKTION 8/800

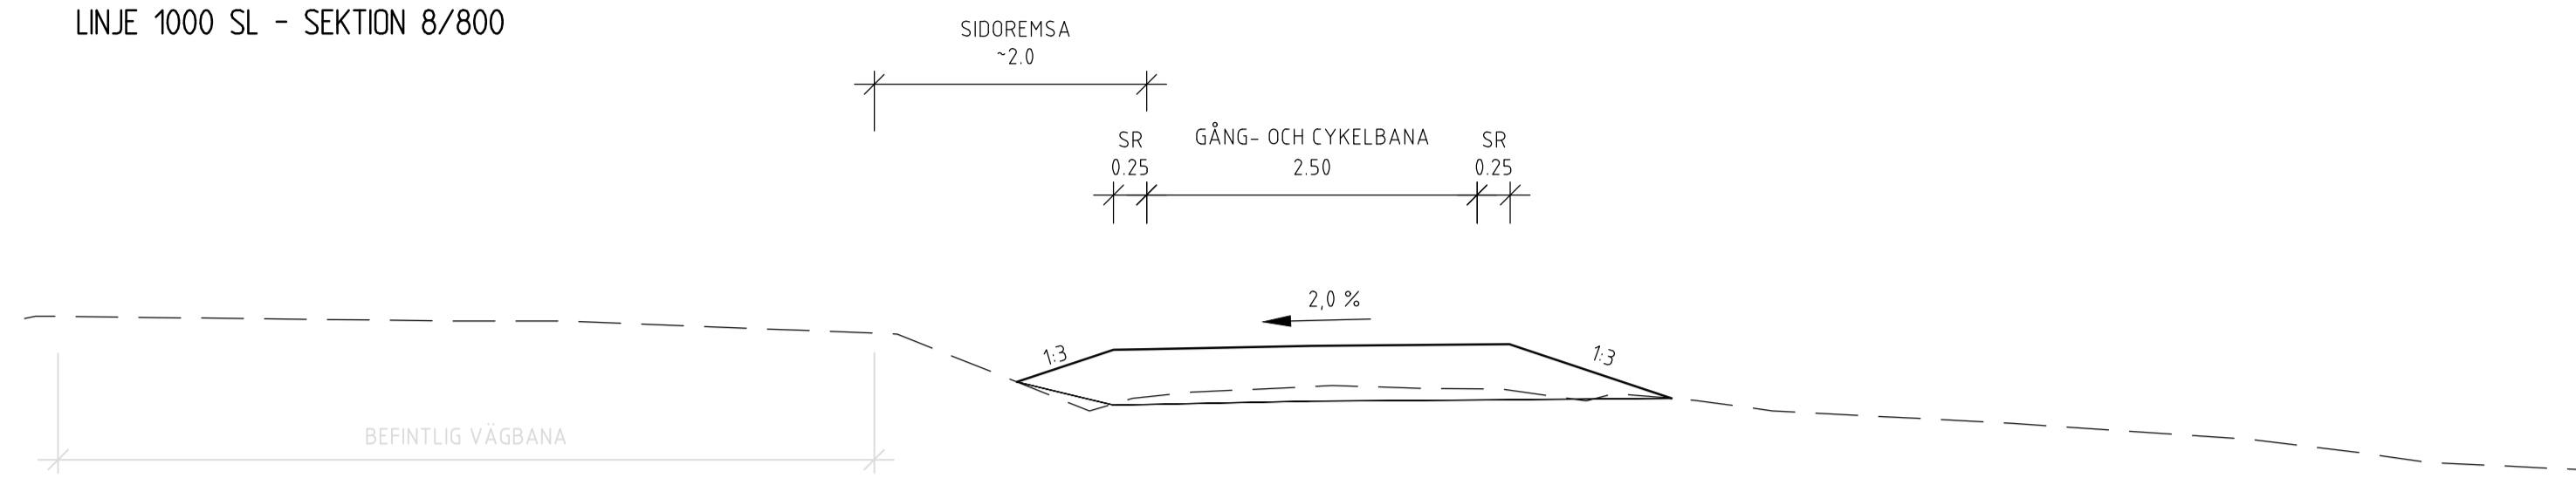

TYPSEKTION K-K

LINJE 1000 SL - SEKTION 9/120

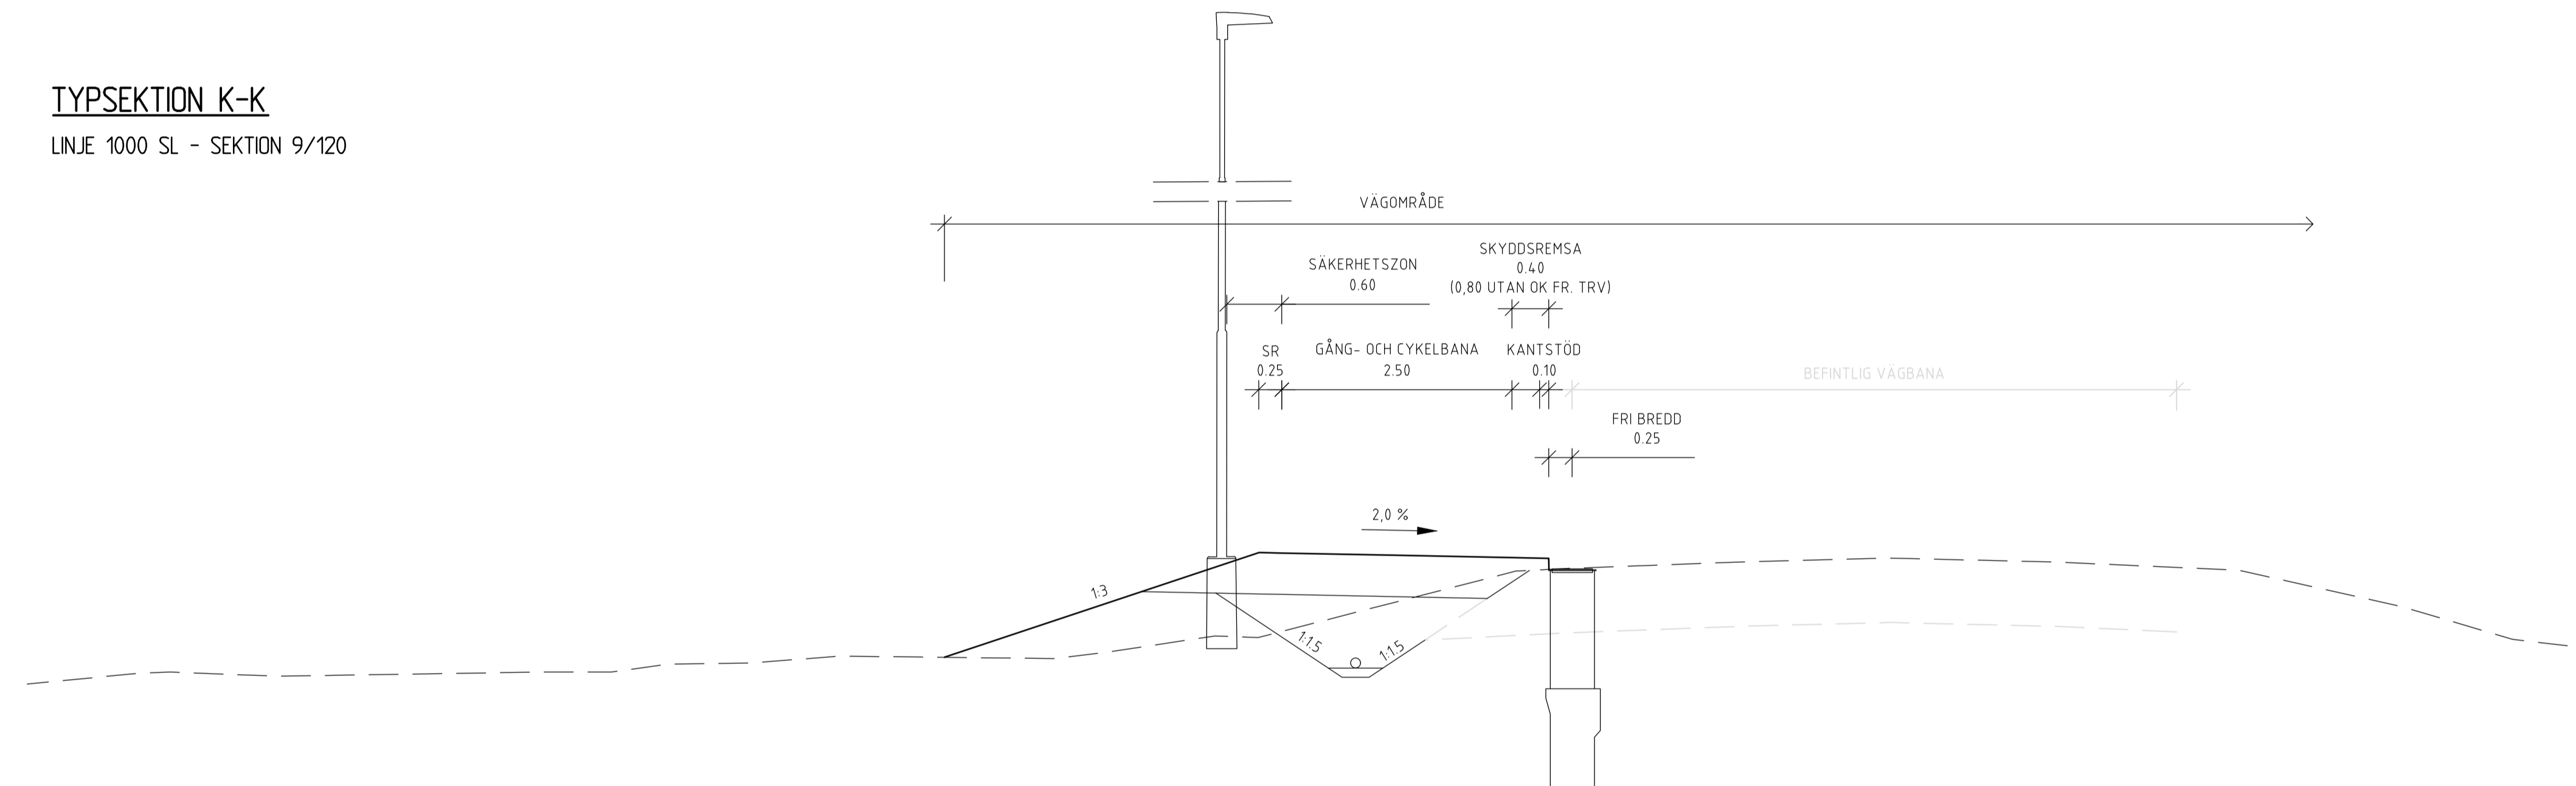

SEKTIONSFÖRDELNING

TYPSEKTION A-A

SEKTION 0/000-0/145

TYPSEKTION B-B

SEKTION 0/165-0/215

TYPSEKTION C-C

SEKTION 0/230-0/700

TYPSEKTION D-D

GÄLLER OM SEKTIONSINTERVALL INTE NÄMNS I ÖVRIGT

TYPSEKTION E-E

SEKTION 1/745-1/880

TYPSEKTION F-F

SEKTION 4/170-4/250

TYPSEKTION H-H

SEKTION 6/715-8/075

TYPSEKTION I-I

SEKTION 8/075-8/695

TYPSEKTION J-J

SEKTION 8/695-9/020

TYPSEKTION J-J

SEKTION 9/100-9/160



TYP AV PLAN		VÄGPLAN	
GRANSKNINGSSTATUS / SYFTE			
HANDLINGSTYP			
DATUM	LEVERANS /ÄNDRINGS-PM		
2026-04-27			
OBJEKT			
VÄG 26, HASSLE KYRKA-SJÖTORP, GC-VÄG			
DELOMRÅDE /BANDDEL			
1 HASSLE KYRKA-SJÖTORP			
ANLÄGGNINGSDI			
00 GEMENSAMT			
OBJEKTNUMMER / KM	KONSTRUKTIONNUMMER		
163494			
BESTÄLLARE	LEVERANTÖR		
SKAPAD AV	UPPRAGSNUMMER		
O. MÅNSSON	184515		
GRANSKAD AV	ÄNDRING		
P. AXELSSON	CIVIL		
RITNINGSTYP			
SEKTIONS-RITNING			
TEKNISKTOMRÅDE /INNEHÅLL			
T VÄGUTFORMNING OCH TRAFIK			
BESKRIVNING			
TYPSEKTIONER			
SEKTION J-J OCH K-K			
SKALA	FORMAT	FÖRVALTNINGSNUMMER	
1:50	A1		
RITNINGSNUMMER	BLAD	NÄSTA BLAD	BET
1 00 T 04 04			

PLO: 2026-04-15 15:02 K:\B\EXTERNT\B66X\B615\B615-VÄG_26-HASSLE_KYRKA-SJÖTORP\02-CA0N_U\PP\WITDEF\NOTODODDVG OSCAR MÅNSSON