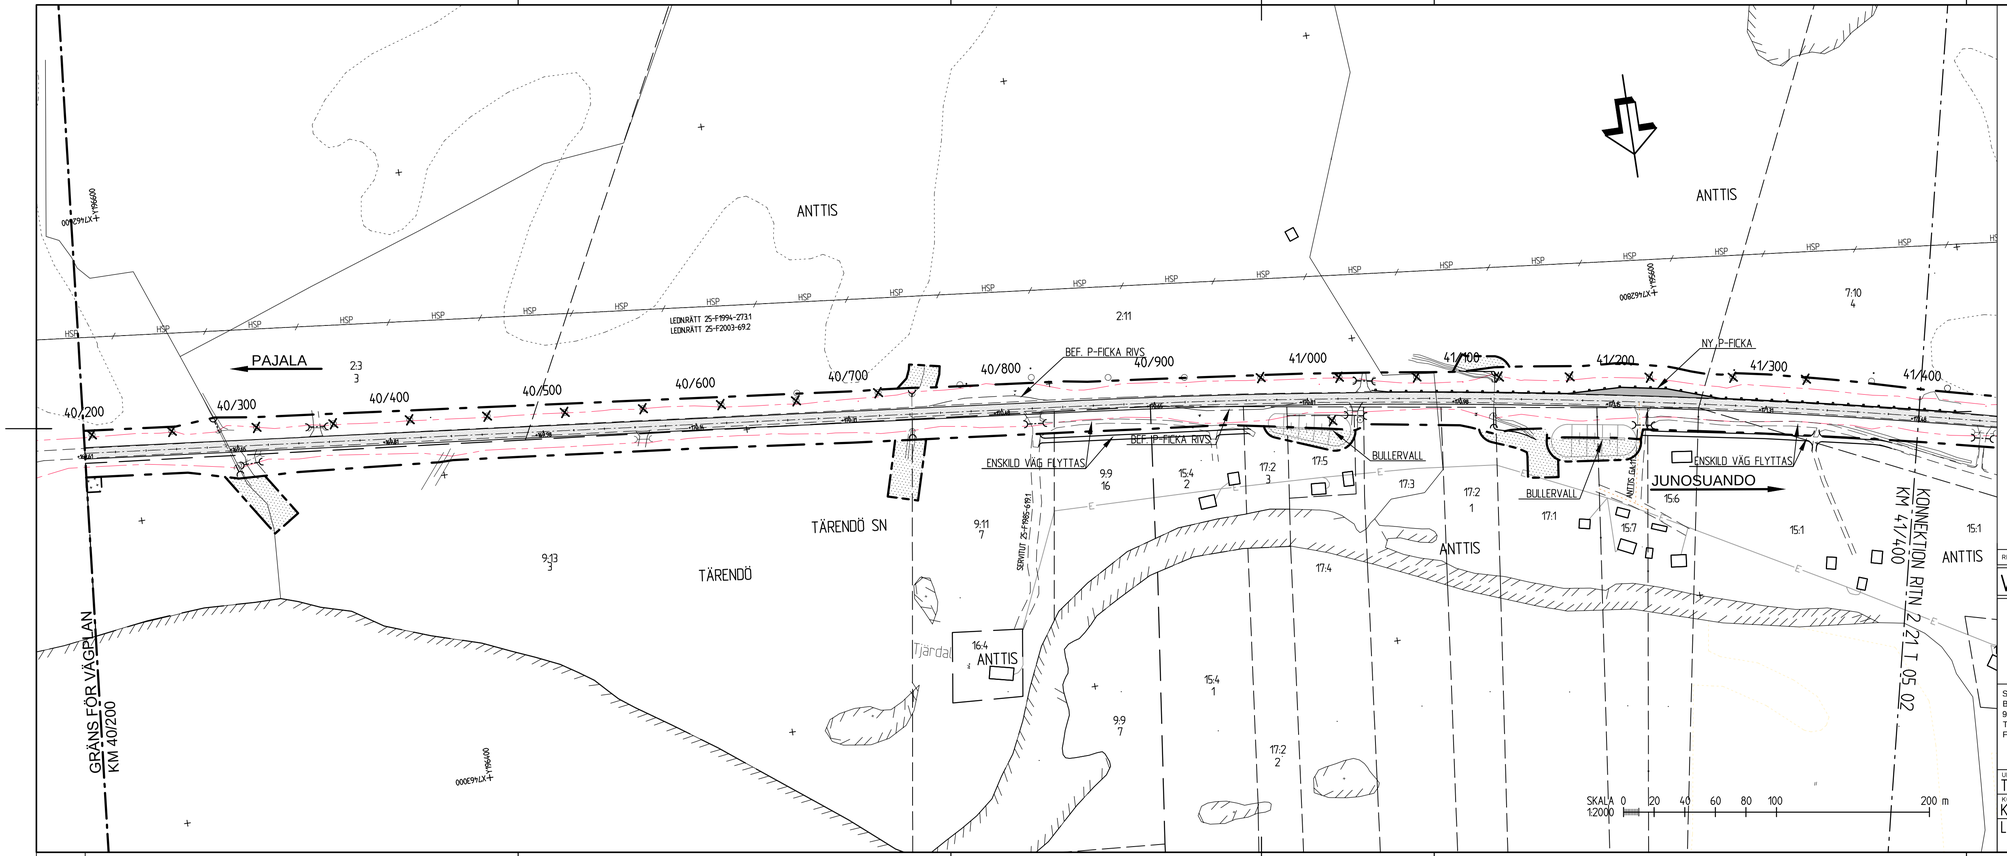


## TECKENFÖRKLARINGAR

- BEFINTLIGT VÄGOMRÅDE
- NYTT VÄGOMRÅDE
- FASTIGHETSGRÄNS
- TRAKTGRÄNS
- BEFINTLIG VÄGKANT
- NY VÄGKANT
- NYTT VÄGRÄCKE
- GRÄNS FÖR GEMENSAMHETS ANLÄGGNINGAR OCH AVTALSSERVITUT
- TILLFÄLLIG NYTTJANDERÄTT (UPPSTÄLLNINGSYTA OCH UPPLAG)
- INSKRÄNKT VÄGRÄTT
- UPPRUSTNING OCH BREDDNING AV VÄG, SAMT NY VÄG
- P-FICKOR
- VÄGOMRÅDE SOM ÅTERGÅR TILL MARKÄGARE
- BEF. ANSLUTNING SOM FÖRESLÅS SPÄRRAS
- NY VÄGTRUMMA
- BEFINTLIG VÄGTRUMMA SOM FÖRLÄNGS
- BEFINTLIG VÄGTRUMMA
- BELYSNINGSSTOLPE BEF/RIVS
- ELSTOLPE BEF/RIVS
- 21:13 FASTIGHETSBETECKNING
- FORNLÄMNING
- TRÄD

- ÄGOSLAGSGRÄNS
- STRANDLINJE
- BULLERPLANK

BEFINTLIGA LEDNINGAR

- HSP — BEFINTLIG ELLEDNING HÖGSPÄNNING
- OPTO — BEFINTLIG OPTOKABEL, Skanova
- T — BEFINTLIG TELELEDNING, Skanova
- E — BEFINTLIG ELLEDNING, Vattenfall

KOORDINATSYSTEM
PLANSYSTEM: SWEREF 99 21 45
HÖJDSYSTEM: RH 70

| REV | ANT | ÄNDRINGEN AVSER | GODK | DATUM | VV DATUM | VV DIARIENUMMER |
|---|---|---|---|---|---|---|

# VÄGPLAN

TRAFIKVERKET

PROJEKT MALMTRANSPORTER
KAUNISVAARA-SVAPPAVAARA
DELEN VÄG 395
ANTTIS-LOVIKKA

SWECO CIVIL AB
Box 50120
973 24 Luleå
Tel 0920-35 500
Fax 0920-35 545
SWECO

KM 40/200-41/400

ILLUSTRATIONSKARTA

| UPPDRAGSANSVARIG | UPPDRAGSNUMMER |
|---|---|
| T. SALLSTRÖM | 109055 |
| KONSTR | GRANSK |
| K.ASPLUND | P. NILSSON |
| LULEÅ | 2014-03-02 |

| KONSTRUKTIONSNR | FORMAT | SKALA |
|---|---|---|
| | A3FF | 1:2000 |
| OBJEKT NR | RITNINGSNR | REV |
| BD-109133-395 | 2 21 T 05 01 | |

Ritmall 01.109055\Dokument\CAD\2_PRO-AP-V2\T\1 Ritblad\2211505\Dwg Skapad av: Asplund Kerstin 2014-12-16 14:36

XREF: ..\Model\T2210201 ..\..\..\..\Underlag\X\Model\X2219401 ..\..\..\..\Underlag\X\Model\X2219403 ..\..\..\..\Underlag\X\Model\X2219970 ..\..\..\..\D\D2219502 ..\..\..\..\D\D2219503_140218 ..\..\..\..\D\D2219504 ..\Model\T2210202 ..\Model\T2210203 ..\Model\T2210204 ..\..\..\..\..\D\D\X\Model\X2219705 ..\Model\T2210207 ..\..\..\..\Underlag\X\Model\X2219404 ..\Model\T2210205 ..\Model\T2210206 ..\Model\T2210208 ..\Model\T2210501 ..\..\..\..\Underlag\X\Model\X2219801 ..\..\..\..\Underlag\X\Model\X2219802