


TECKENFÖRKLARINGAR

	BEFINTLIG VÄGOMRÅDE		ÄGOSLAGSGRÄNS
	NYTT VÄGOMRÅDE		STRANDLINJE
	FASTIGHETSGRÄNS		BULLERPLANK
	TRAKTGRÄNS		
	BEFINTLIG VÄGKANT		
	NY VÄGKANT		
	NYTT VÄGRÄCKE		
	GRÄNS FÖR GEMENSAMHETS ANLÄGGNINGAR OCH AVTALSSERVITUT		
	TILLFÄLLIG NYTTJANDERÄTT (UPPSTÄLLNINGSYTA OCH UPPLAG)		
	INSKRÄNKT VÄGRÄTT		
	UPPRUSTNING OCH BREDDNING AV VÄG, SAMT NY VÄG		
	P-FICKOR		
	VÄGOMRÅDE SOM ÅTERGÅR TILL MARKÄGARE		
	BEF. ANSLUTNING SOM FÖRESLÅS SPÄRRAS		
	NY VÄGTRUMMA		
	BEFINTLIG VÄGTRUMMA SOM FÖRLÄNGS		
	BEFINTLIG VÄGTRUMMA		
	BELYSNINGSTOLPE BEF/RIVS		
	ELSTOLPE BEF/RIVS		
	21:13 FASTIGHETSBECKENING		
	FORNLÄMNING		
	TRÄD		
	BEFINTLIGA LEDNINGAR		
	HSP BEFINTLIG ELLEDNING HÖGSPÄNNING		
	OPTO BEFINTLIG OPTOKABEL, Skanova		
	T BEFINTLIG TELELEDNING, Skanova		
	E BEFINTLIG ELLEDNING, Valtefält		

KOORDINATSYSTEM
 PLANSYSTEM: SWEREF 99 21 45
 HÖJDSYSTEM: RH 70

REV	ANT	ÄNDRINGEN AVSER	GODK.	DATUM	VV DATUM	VV DIARIENUMMER
VÄGPLAN						
			PROJEKT MALMTRANSPORTER KAUNISVAARA-SVAPPAVAARA DELEN VÄG 395 ANTTIS-LOVIKKA			
SWECO CIVIL AB Box 50120 973 24 Luleå Tel 0920-35 500 Fax 0920-35 545						
UPPDRAGSANSVARIG T. SÄLLSTRÖM			UPPDRAGSNUMMER 109055			
KONSTR KASPLUND			GRANSK P. NILSSON			
LULEÅ			2014-03-02			
UPPDRAGSNUMMER 109055			UPPDRAGSNUMMER 109055			
KONSTRUKTIONSR 109055			FORMAT A3FF		SKALA 1:2000	
OBJEKT NR BD-109133-395			RITNINGSR 2 21 T 05 04		REV	

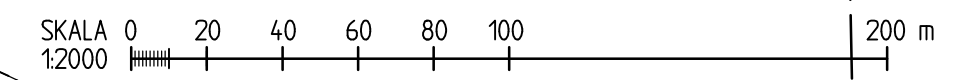

REF: \Model\T2210201 \Underlag\X\Modell\X2219401 \Underlag\X\Modell\X2219403 \Underlag\X\Modell\X2219701 \Model\T2219502 \Model\T2219503_140218 \Model\T2219504 \Model\T2210202 \Model\T2210203 \Model\T2210204 \Model\T2219705 \Model\T2210207 \Model\T2219404 \Model\T2210205 \Model\T2210206 \Model\T2210208 \Model\T2210501 \Underlag\X\Modell\X2219801 \Underlag\X\Modell\X2219802

Ritning: O:\109055\Document\CAD\2_395_VA\02\VA\Bilder\2210504.dwg Skapad av: Aslund Kerstin 2014-03-24 14:37