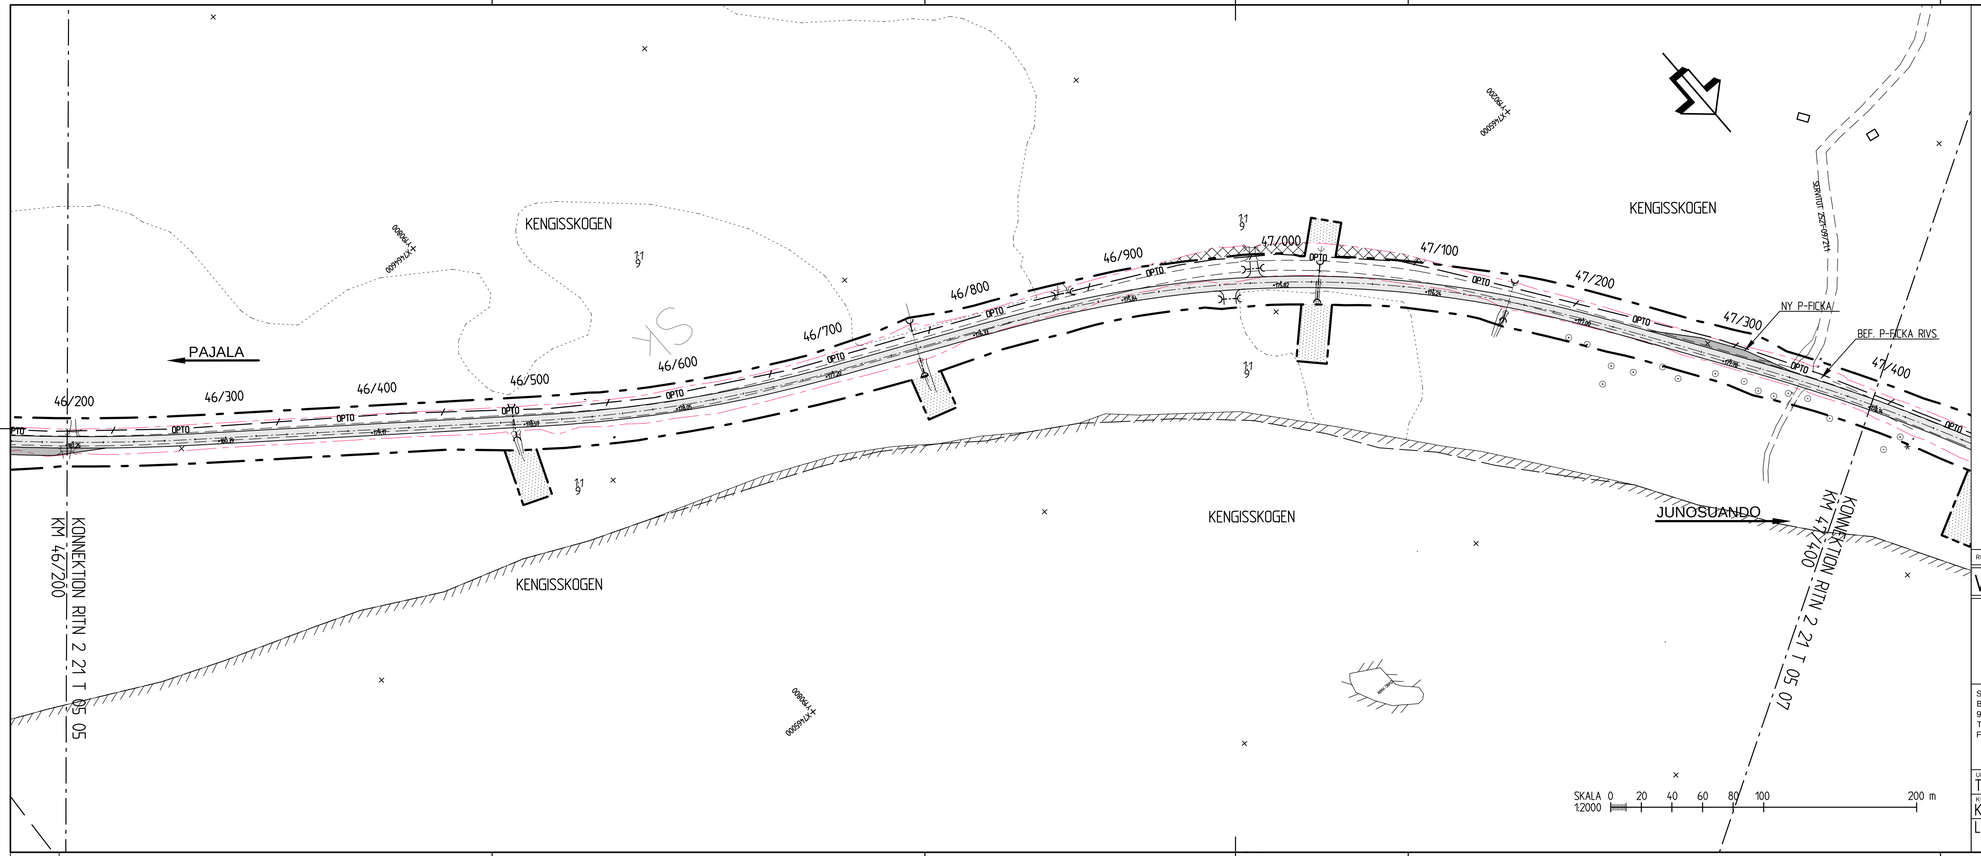

TECKENFÖRKLARINGAR

- BEFINTLIGT VÄGOMRÅDE
- NYTT VÄGOMRÅDE
- FASTIGHETSGRÄNS
- TRAKTGRÄNS
- BEFINTLIG VÄGKANT
- NY VÄGKANT
- NYTT VÄGRÄCKE
- GRÄNS FÖR GEMENSAMHETS ANLÄGGNINGAR OCH AVTALSSERVITUT
- TILLFÄLLIG NYTTJANDERÄTT (UPPSTÄLLNINGSYTA OCH UPPLAG)
- INSKRÄNKT VÄGRÄTT
- UPPRUSTNING OCH BREDDNING AV VÄG, SAMT NY VÄG
- P-FICKOR
- VÄGOMRÅDE SOM ÅTERGÅR TILL MARKÄGARE
- BEF. ANSLUTNING SOM FÖRESLÅS SPÄRRAS
- NY VÄGTRUMMA
- BEFINTLIG VÄGTRUMMA SOM FÖRLÄNGS
- BEFINTLIG VÄGTRUMMA
- BELYSNINGSSTOLPE BEF/RIVS
- ELSTOLPE BEF/RIVS
- 21:13 FASTIGHETSBETECKNING
- FORNLÄMNING
- TRÄD
- ÄGOSLAGSGRÄNS
- STRANDLINJE
- BULLERPLANK

BEFINTLIGA LEDNINGAR

- HSP — BEFINTLIG ELLEDNING HÖGSPÄNNING
- OPTO — BEFINTLIG OPTOKABEL, Skanova
- T — BEFINTLIG TELELEDNING, Skanova
- E — BEFINTLIG ELLEDNING, Vattenfall

KOORDINATSYSTEM

PLANSYSTEM: SWEREF 99 21 45

HÖJDSYSTEM: RH 70

REV	ANT	ÄNDRINGEN AVSER	GODK	DATUM	VV DATUM	VV DIARIENUMMER

VÄGPLAN

TRAFIKVERKET

PROJEKT MALMTRANSPORTER KAUNISVAARA-SVAPPAVAARA DELEN VÄG 395 ANTTIS-LOVIKKA

SWECO CIVIL AB
Box 50120
973 24 Luleå
Tel 0920-35 500
Fax 0920-35 545

SWECO

KM 46/200-47/400

ILLUSTRATIONSKARTA

UPPDRAGSANSVARIG	UPPDRAGSNUMMER	KONSTRUKTIONSNR	FORMAT	SKALA
T. SALLSTRÖM	109055		A3FF	1:2000
KONSTR	GRANSK			
K.ASPLUND	P. NILSSON			
LULEÅ	2014-03-02	OBJEKT NR	RITNINGSNR	REV
		BD-109133-395	2 21 T 05 06	

Ritning D:\109055\Dokument\CAD\2_290_AP-V21\1-Malm\2211056.dwg Skapad av: Asplund Kerstin 2014-03-26 14:43

XREF: ..\Model\TZ210201 ..\..\..\..\Underlag\X\Model\X2219401 ..\..\..\..\Underlag\X\Model\X2219403 ..\..\..\..\Underlag\X\Model\X2219970 ..\..\..\D\D2219502 ..\..\..\D\D2219503_140218 ..\..\..\D\D2219504 ..\Model\TZ210202 ..\Model\TZ210203 ..\Model\TZ210204 ..\..\..\..\..\D\0\X\Model\X2219705 ..\Model\TZ210207 ..\..\..\..\Underlag\X\Model\X2219404 ..\Model\TZ210205 ..\Model\TZ210206 ..\Model\TZ210208 ..\Model\TZ210501 ..\..\..\..\Underlag\X\Model\X2219801 ..\..\..\..\Underlag\X\Model\X2219802