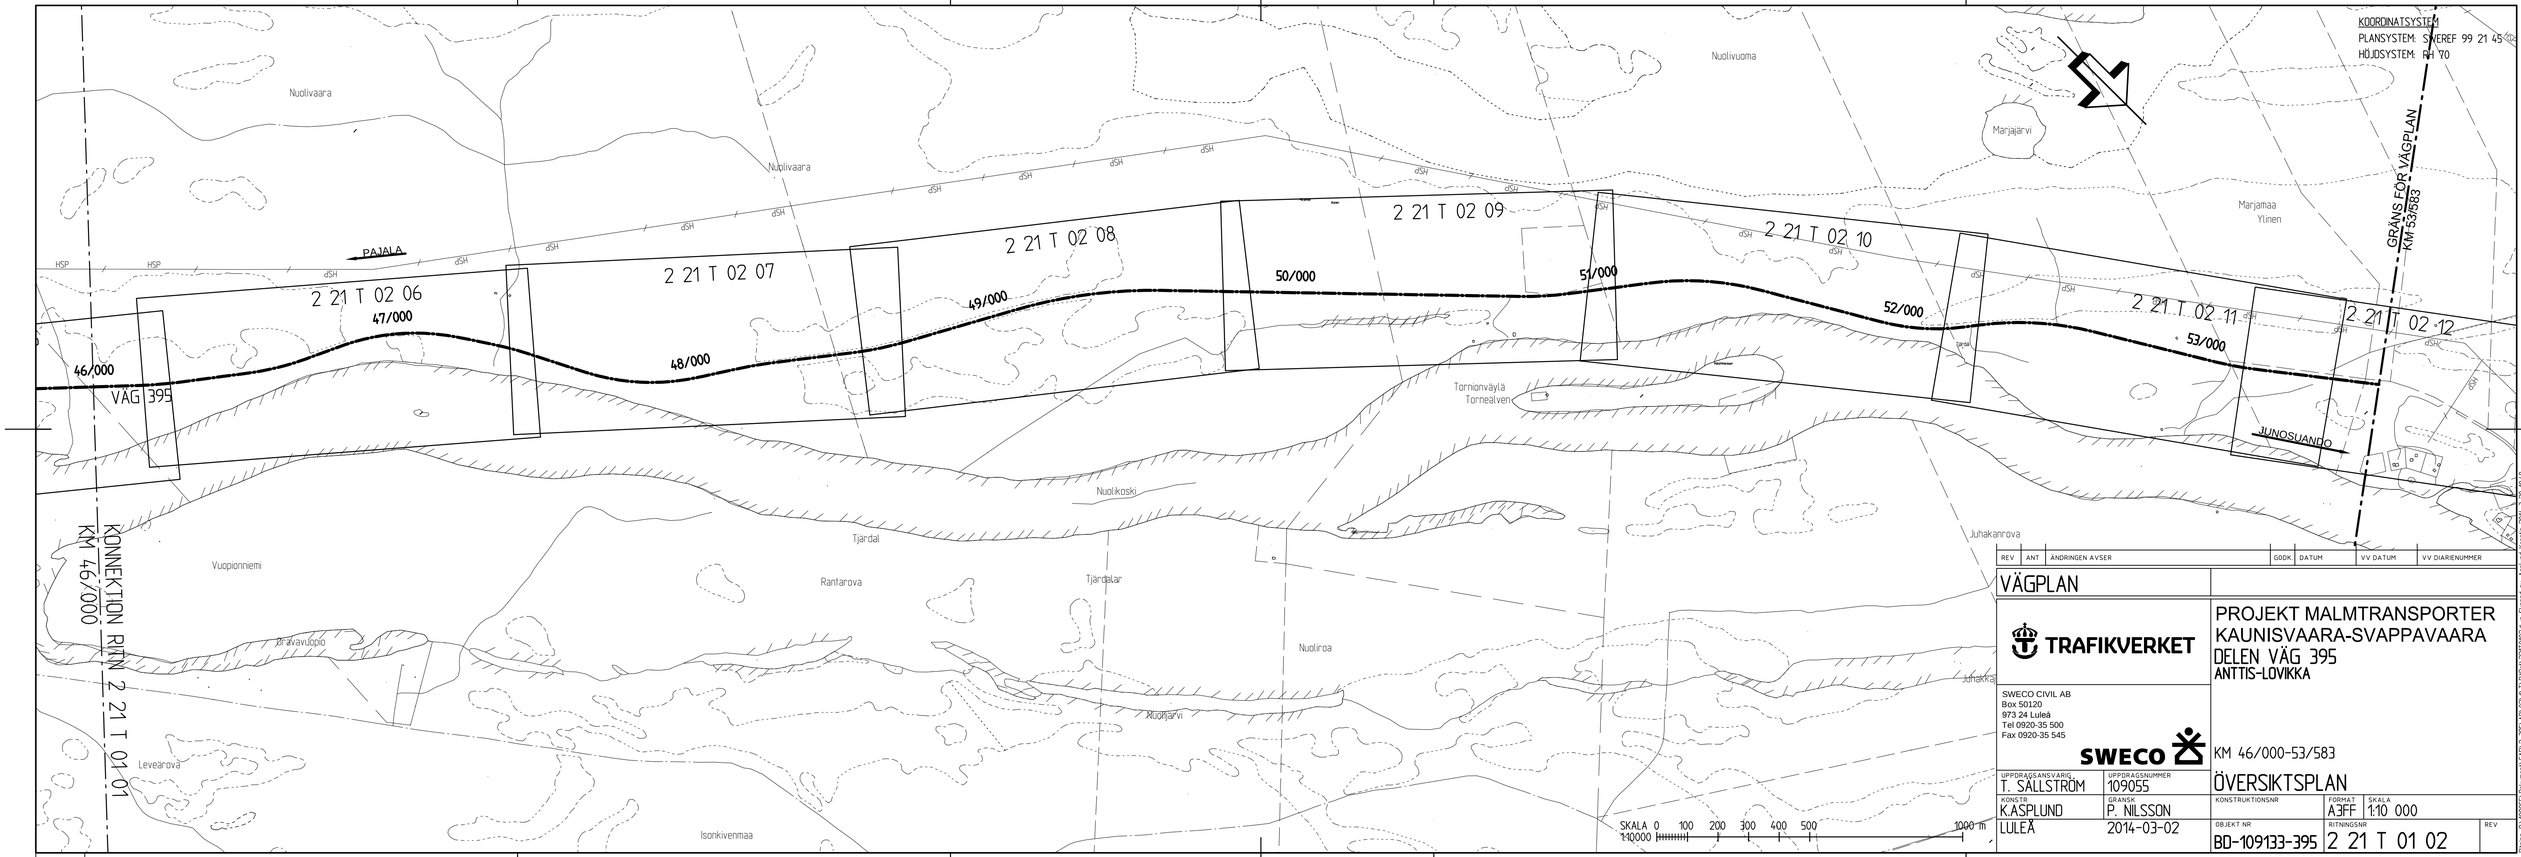

REV	ANT	ÄNDRINGEN AVSER	GODK.	DATUM	VV DATUM	VV DIARIENUMMER

VÄGPLAN

TRAFIKVERKET

SWECO CIVIL AB
Box 50120
973 24 Luleå
Tel 0920-35 500
Fax 0920-35 545

SWECO

PROJEKT MALMTRANSPORTER
KAUNISVAARA-SVAPPAVAARA
DELEN VÄG 395
ANTTIS-LOVIKKA

KM 46/000-53/583

ÖVERSIKTSPLAN

UPPDRAGSANSVARIG	UPPDRAGSNUMMER	KONSTRUKTIONSNR	FORMAT	SKALA
T. SÄLLSTRÖM	109055		A3FF	1:10 000
KONSTR.	GRANSK.			
K.ASPLUND	P. NILSSON			
LULEÅ	2014-03-02	OBJEKT NR	RITNINGSNR	REV
		BD-109133-395	2 21 T 01 02	

XREF: ..\..\..\D\D2219501 ..\Modell\T2210101 ..\..\..\..\Underlag\X\Modell\X2219701

Ritning: D:\109055\Dokument\CAD\2_395\AP\02\T\T-RitDel\221T0102.dwg Skapad av: Asplund Kerstin 2014-3-20 10:48