
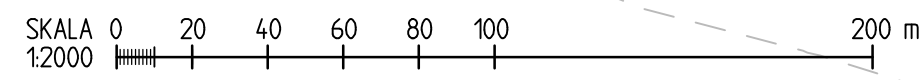


TECKENFÖRKLARING
MARKANSPRÅK
 - - - - - GRÄNS FÖR VÄGOMRÅDE
 - . - . - . AVGRÄNSNING MELLAN OLIKA TYPER AV MARKANSPRÅK

V NYTT VÄGOMRÅDE MED VÄGRÄTT
Vi NYTT VÄGOMRÅDE MED INSKRÄNKT VÄGRÄTT

Vi1 - VÄGOMRÅDE MED INSKRÄNKT VÄGRÄTT, FÖR JUSTERING AV BEFINTLIGA IN- OCH UTLOPPSDIKEN
VERKSAMHETER/ÅTGÄRDER SOM UNDANTAS FRÅN FÖRBUD ENLIGT MILJÖBALKEN
 UNDANTAGEN GÄLLER HELA PLANEN
 N1 - FÖRBUDEN I 7:15 MB GÄLLER INTE BYGGANDE AV ALLMÄN VÄG
 N2 - SKYLDIGHETEN ATT GÖRA ANMÄLAN FÖR SAMRÅD ENLIGT 126 MB GÄLLER INTE FÖR DE VERKSAMHETER OCH ÅTGÄRDER SOM BEHÖVS FÖR ATT BYGGA VÄGEN OCH SOM FASTSTÄLLS OCH INGÅR I VÄGOMRÅDE FÖR ALLMÄN VÄG ELLER OMRÅDE FÖR TILLFÄLLIG NYTTJANDERÄTT

SÄRSKILDA BESLUT SOM TAS I SAMBAND MED FASTSTÄLLELSE
 X X BEFINTLIGT VÄGOMRÅDE SOM UTGÅR UR ALLMÄNT UNDERHÅLL
ÖVRIGA BETECKNINGAR PÅ PLANKARTAN
 07/00 NY VÄG, VÄGBANEKANTER MED
 +00,00 LÄNGDMÄTNING OCH HÖJDSÄTTNING

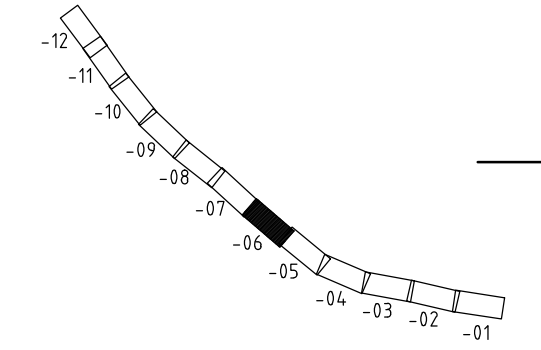

REV	ANT	ÄNDRINGEN AVSER	GODK.	DATUM	VV DATUM	VV DIARIENUMMER
-----	-----	-----------------	-------	-------	----------	-----------------

VÄGPLAN **GRANSKNINGSHANDLING**

TRAFIKVERKET
PROJEKT MALMTRANSPORTER
KAUNISVAARA-SVAPPAVAARA
DELEN VÄG 395
ANTTIS-LOVIKKA

SWECO CIVIL AB
 Box 50120
 973 24 Luleå
 Tel 0920-35 500
 Fax 0920-35 545

SWECO
 KM 46/200-47/400
PLANKARTA

UPPDRAGSANSVARIG T. SÄLLSTRÖM	UPPDRAGSNUMMER 109055	KONSTRUKTIONSNR	FORMAT A3FF	SKALA 1:2000
KONSTR K.ASPLUND	GRANSK P. NILSSON	OBJEKT NR BD-109133-395	RITNINGSNR 2 21 T 02 06	REV
LULEÅ	2014-03-02			