




TYPSEKTION MO, NORDMALING
0/020-0/165 OCH 0/270-0/340
SLÄNTFÖRSTÄRKANDE ÅTGÄRD MED EROSIONSSKYDD

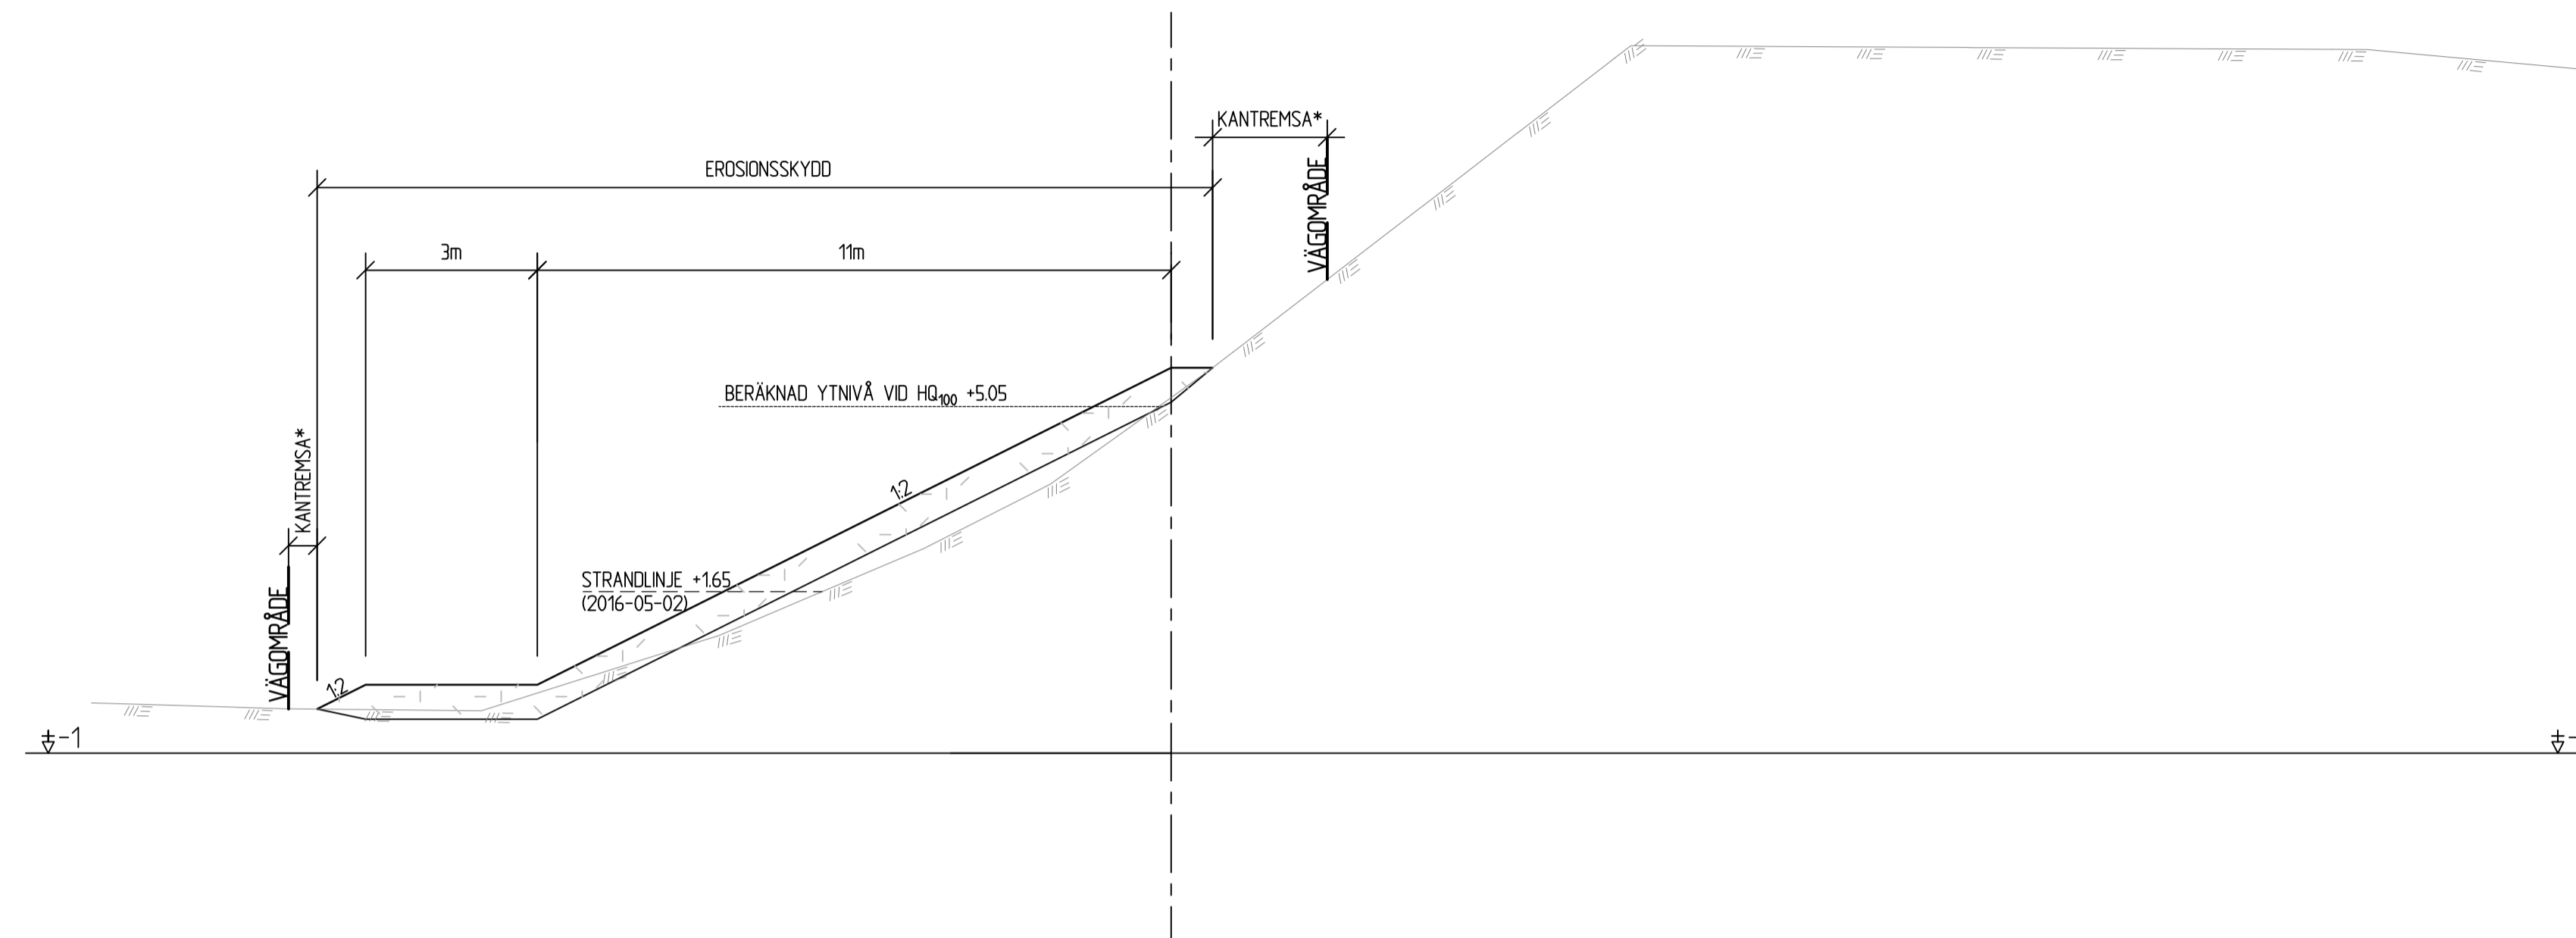

* KANTREMSA
TOMTMARK: 0m
ÅKERMARK: 0.5m
VATTENDRAG: 0.5m
SKOGSMARK: 2m

** SLÄNTFÖRSTÄRKNING
NYA SLÄNTER I AVLASTNINGSSCHAKTEN
FÖRSTÄRKS MED KROSSMATERIAL FÖR
ATT BIBEHÅLLA DEN BEFINTLIGA
VÄGKROPPENS STABILITET

TYPSEKTION MO, NORDMALING
0/165-0/270
SLÄNTFÖRSTÄRKANDE ÅTGÄRD MED EROSIONSSKYDD OCH
AVLASTNINGSSCHAKT

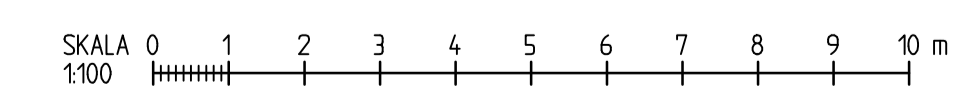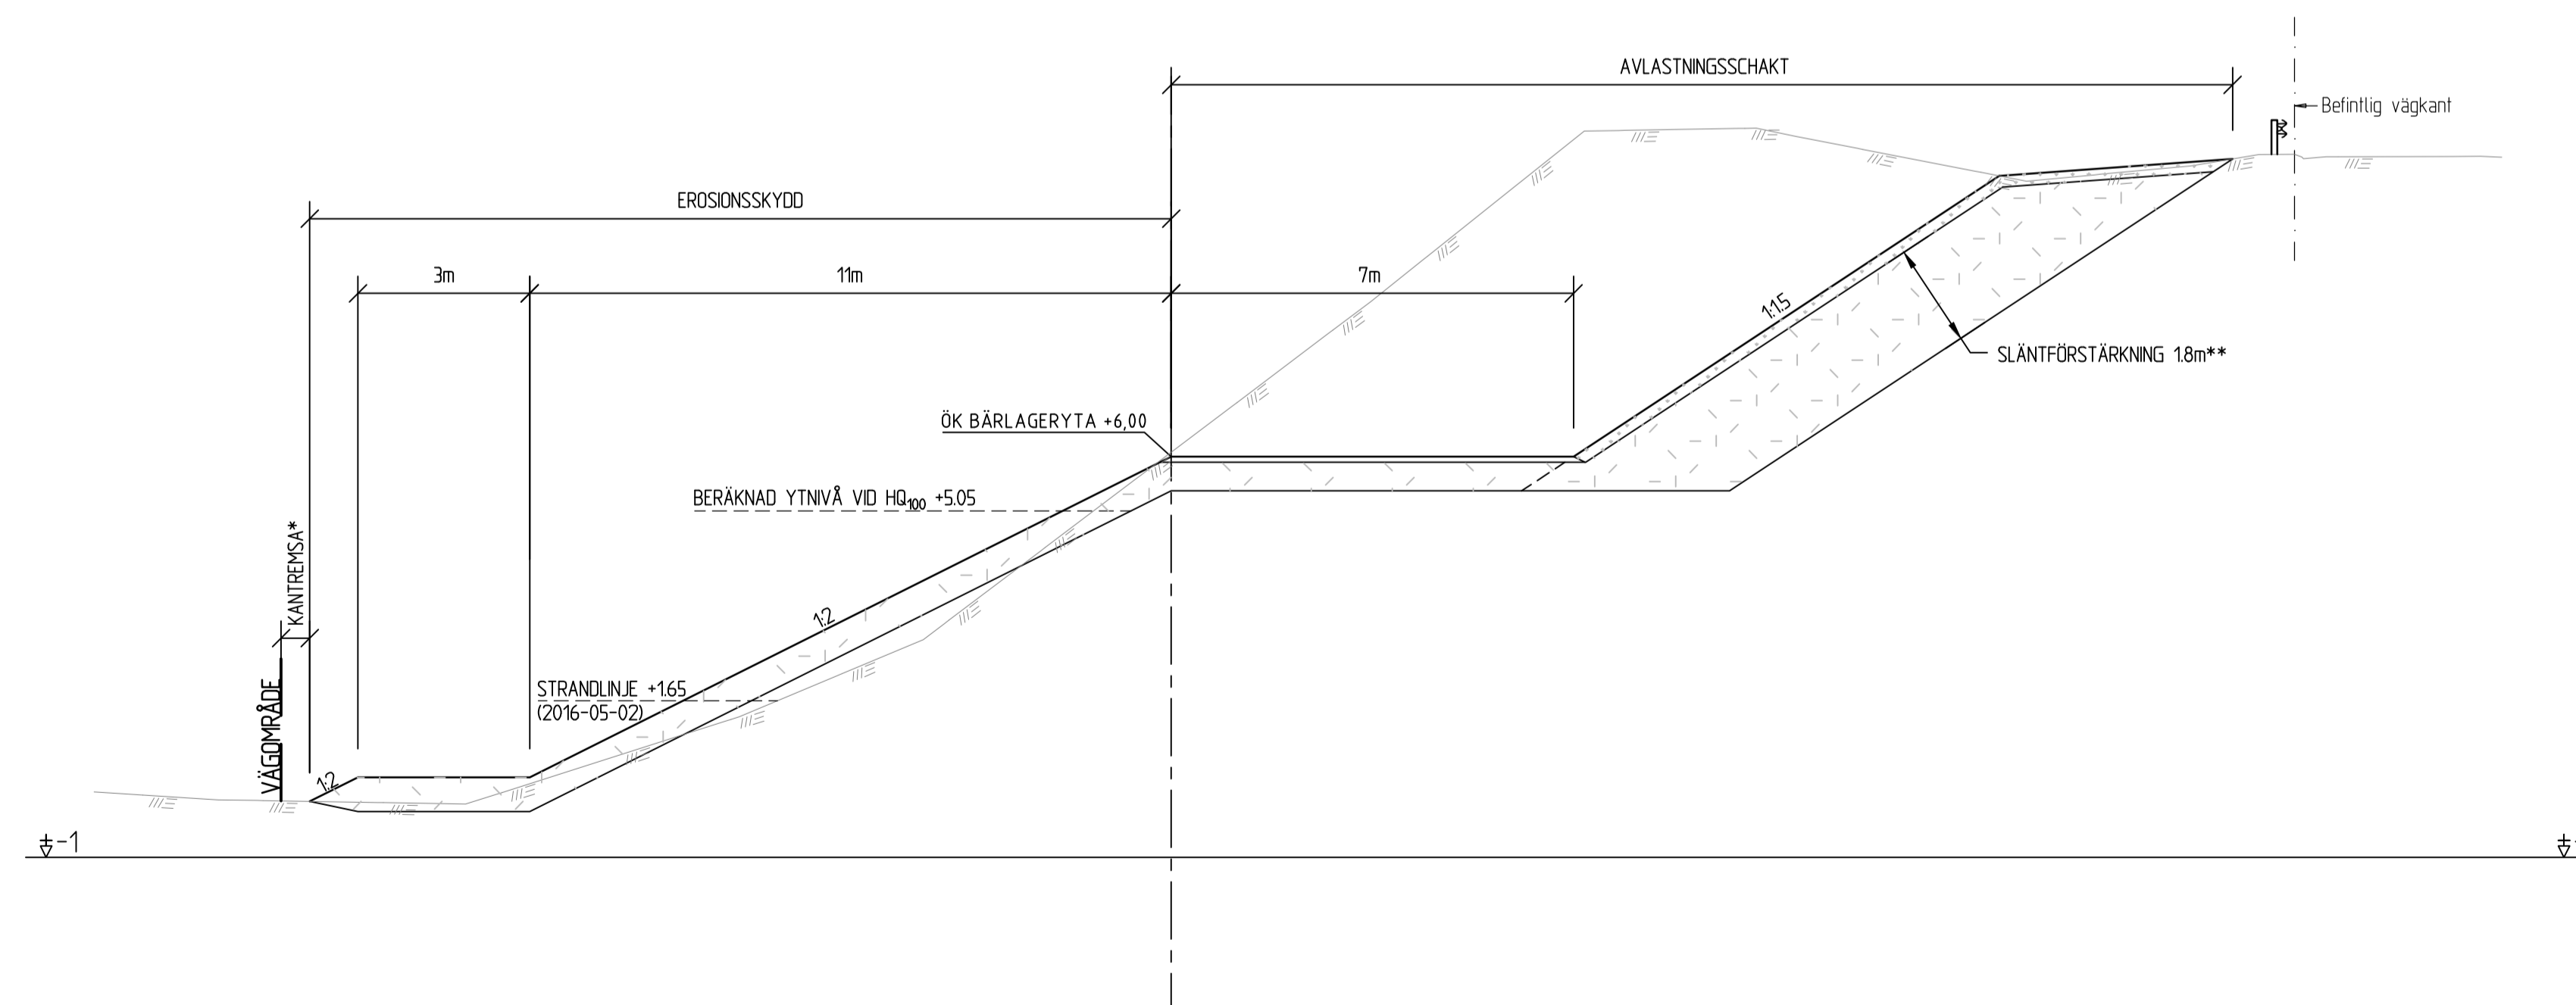

TYP AV PLAN		VÄGPLAN	
GRANSKNINGSSTATUS / SYFTE		FÖR GRANSKNING	
HANDLINGSTYP		GRANSKNINGSHANDLING	
DATUM	2017-09-29	LEVERANS / ÄNDRINGS-PM	
OBJEKT		RISKOBJEKT MO	
DELOMRÅDE / BANDEL		EROSIONSSKYDD I LÖGDEÄLVEN	
ANLÄGGNINGSDEL		VÄG 573, SIDOANLÄGGNING	
OBJEKTNUMMER / KM	145622	KONSTRUKTIONNUMMER	
BESTÄLLARE	TRAFIKVERKET	LEVERANTÖR	SWECO
SKAPAD AV	MATS SIKSTRÖM	UPPDRAGSNUMMER	2456075
GRANSKAD AV	NILS NYSTRÖM	AVDELNING	CIVIL
RITNINGSTYP		TYPSEKTION	
TEKNIKOMRÅDE / INNEHÅLL		VÄGUTFORMNING OCH TRAFIK	
BESKRIVNING		KM 0/020-0/165 OCH 0/270-0/340 KM 0/165-0/270	
SKALA	1:100	FORMAT	A1
RITINGSNUMMER	3 90 T 04 01	BLAD	NÄSTA BLAD BET