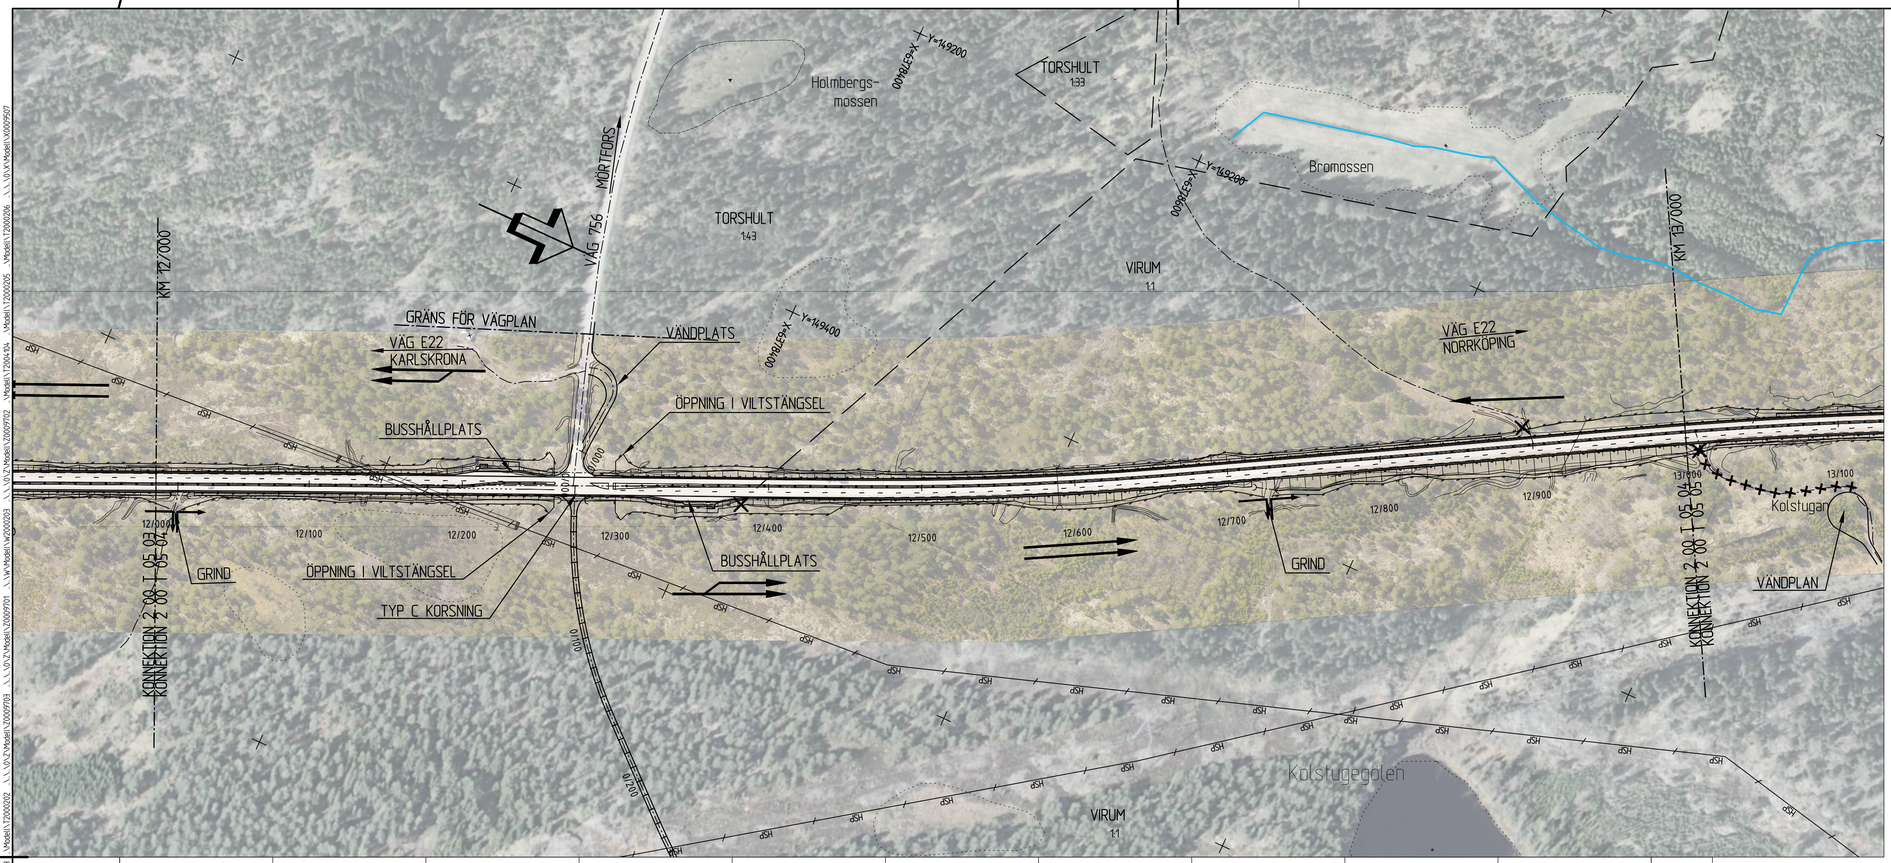
Holmbergs-
mossen
TORSHULT
133
TORSHULT
143
VIRUM
11
Bromossen
MÖRTFORS
VÄG 756
KM 12/000
KM 13/000
GRÄNS FÖR VÄGPLAN
VÄG E22
KARLSKRONA
VÄNDPLATS
ÖPPNING I VILTSTÄNGSEL
BUSSHÅLLPLATS
VÄG E22
NORRKÖPING
KONNEKTION 2 00 T 05 03
KONNEKTION 2 00 T 05 04
GRIND
ÖPPNING I VILTSTÄNGSEL
TYP C KORSNING
BUSSHÅLLPLATS
GRIND
VÄNDPLAN
Kolstugan
Kolstugegölen
VIRUM
11
12/000
12/100
12/200
12/300
12/400
12/500
12/600
12/700
12/800
12/900
13/000
13/100

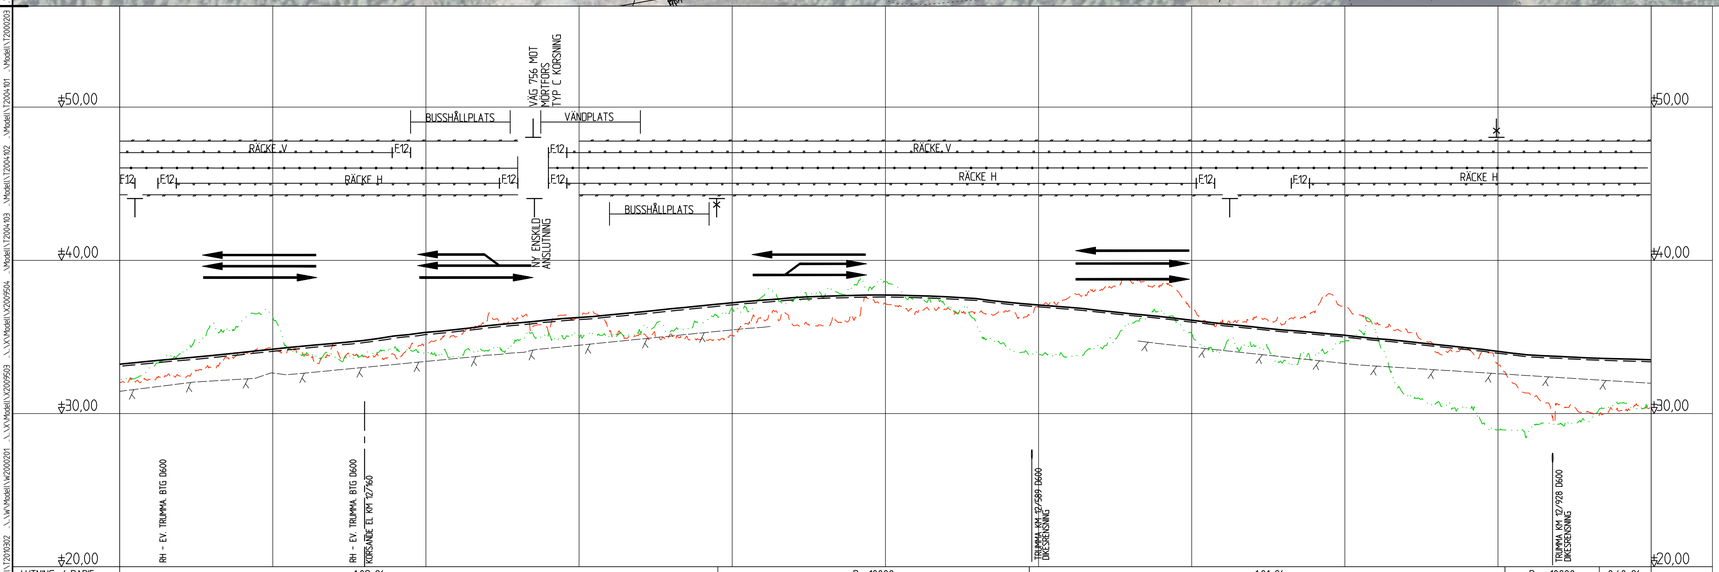
±50,00
±40,00
±30,00
±20,00
BUSSHÅLLPLATS
VÄNDPLATS
VÄG 756, MOT MÖRTFORS TYP C KORSNING
NY ENSKILD ANSLUTNING
RÄCKE V
RÄCKE H
F12
RH - EV. TRUMMA, BTG Ø600
RH - EV. TRUMMA, BTG Ø600 KORSANDE EL KM 12/960
TRUMMA KM 13/569 Ø600 DIKESSÄNKNING
TRUMMA KM 12/928 Ø600 DIKESSÄNKNING

| | | |