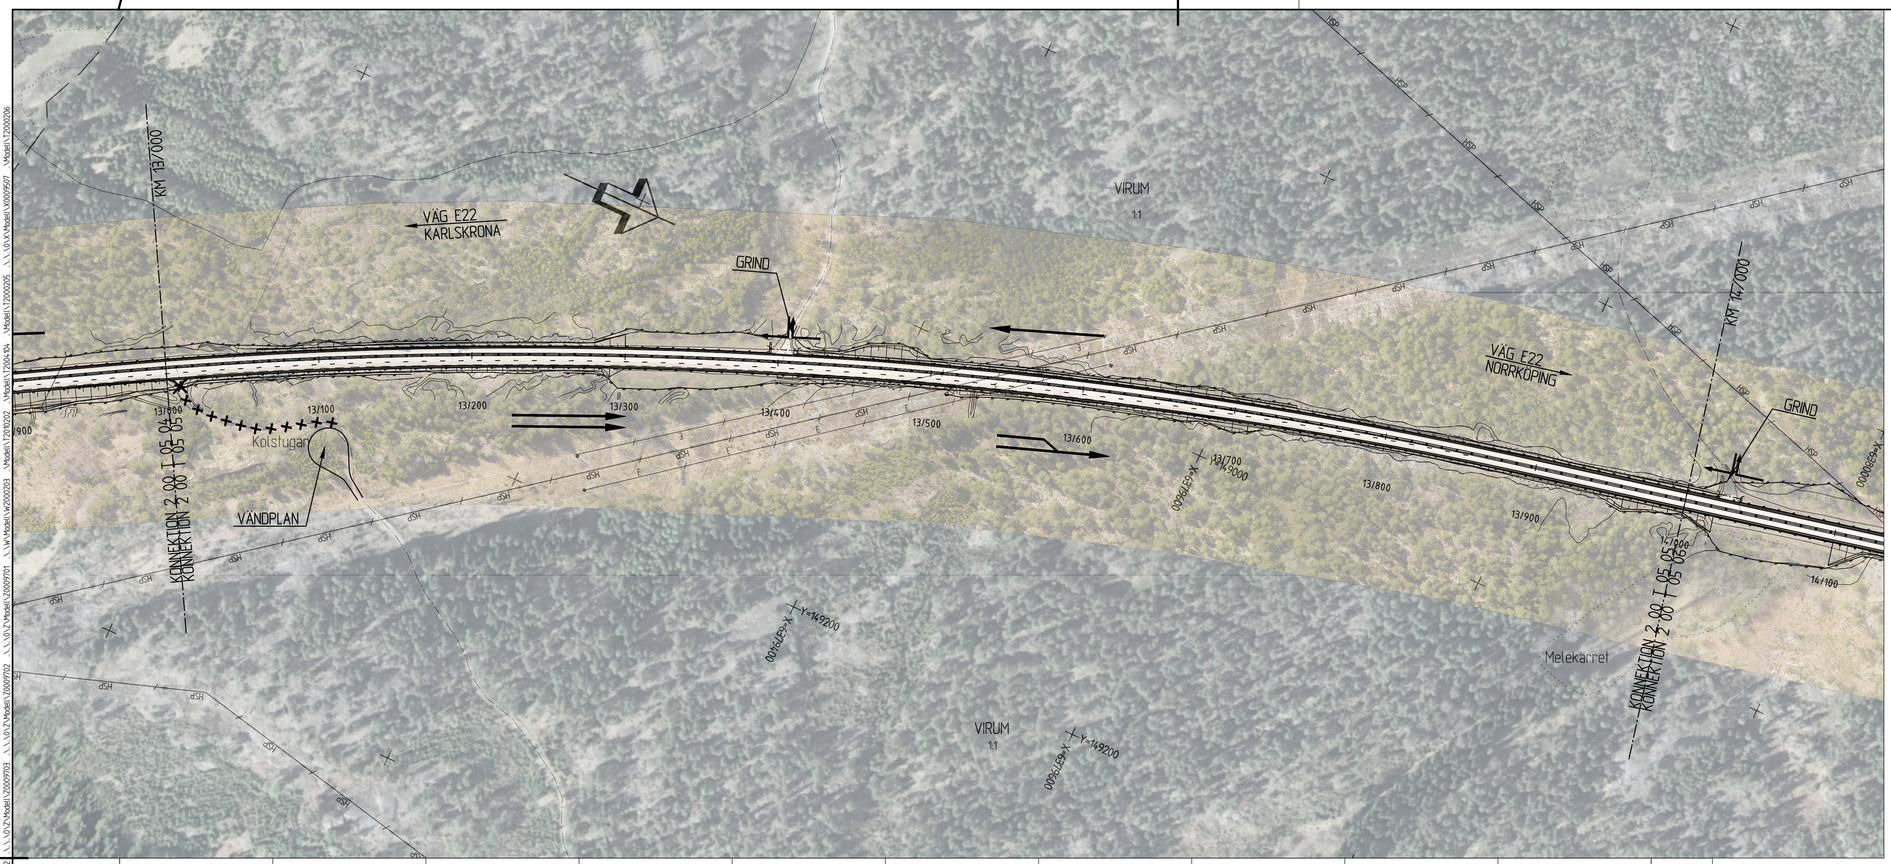

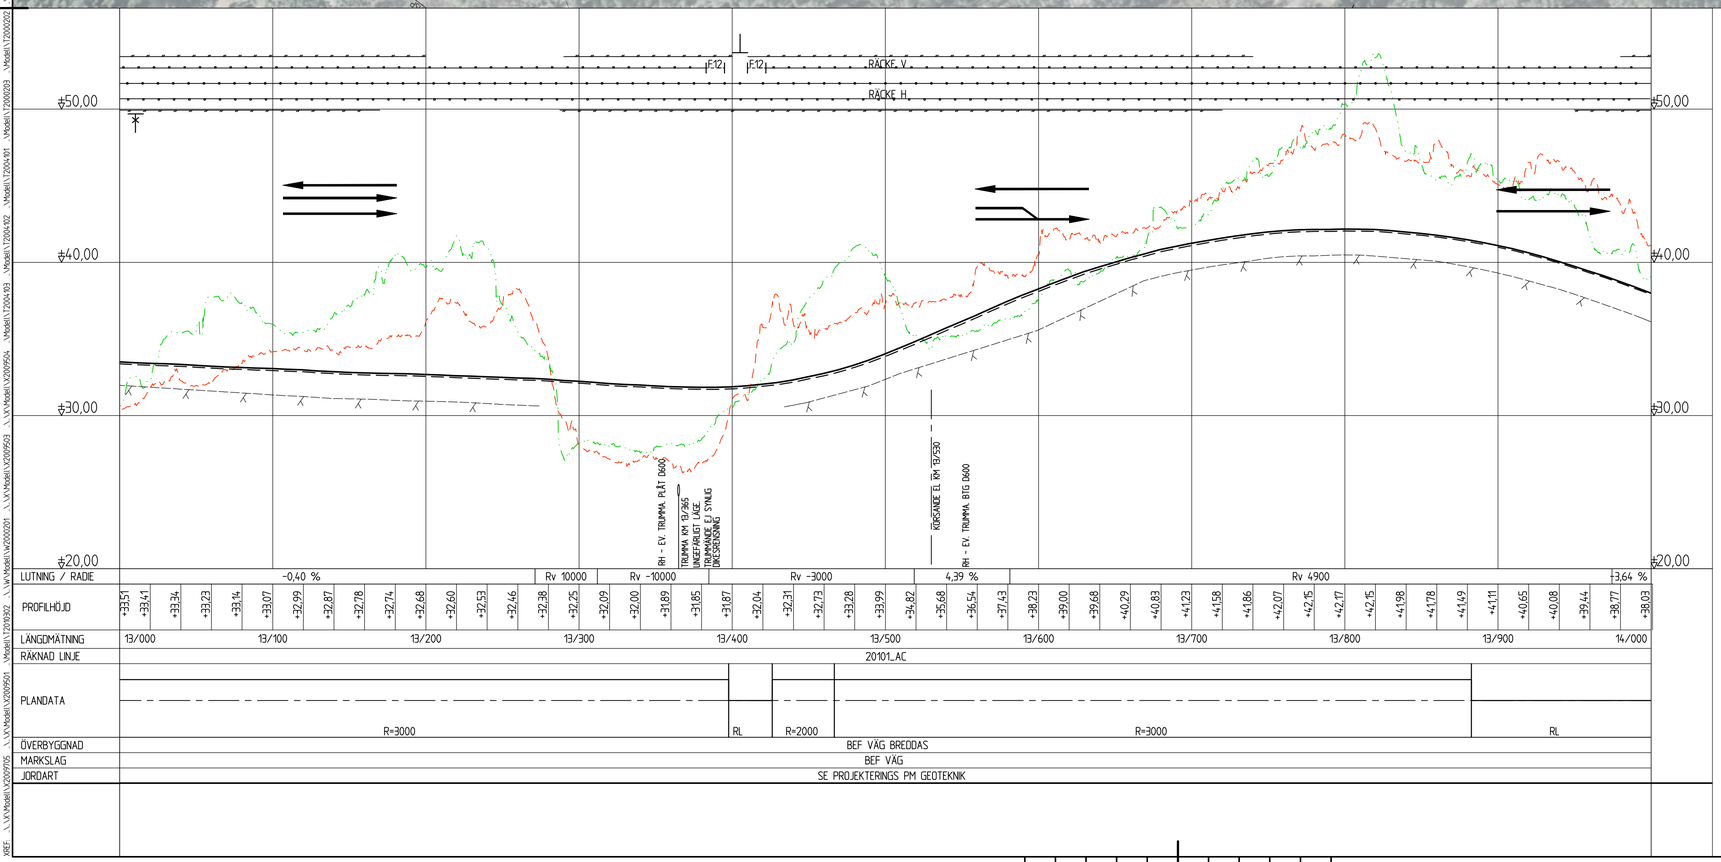

KOORDINATSYSTEM:

SYSTEM I PLAN: SWEREF99 16 30
SYSTEM I HÖJD: RH 2000

TECKENFÖRKLARING PLAN

PROJEKTERAT

- 0/100 — PROJEKTERAD VÄGLINJE (VL)
- BEF. VÄGMITT
- INFART STÄNGS
- BEF. TRUMMA
- NY TRUMMA
- HÖGER IN/UT
- F12 — SIDORÄCKE
- MITTRÄCKE
- VILTSTÄNGSEL
- VÄGDEL SOM FÖRESLÅS RIVAS

SKALA 1:2000 — 0 20 40 60 80 100 200 M

OBS! VID A3 FORMAT GÄLLER HALVSKALA

BLADINDELNING

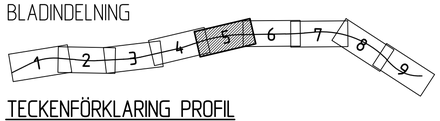

TECKENFÖRKLARING PROFIL

BEFINTLIGT

- MARKPROFIL
- MARKPROFIL 15M HÖGER VL
- MARKPROFIL 15M VÄNSTER VL

PROJEKTERAT

- PROJEKTERAD VÄGLINJE (VL)
- TERRASS
- KÖRFÄLTSINDELNING
- ANSLUTNING H, V
- BEF. VÄGAR H, V SOM STÄNGS/ANSLUTS EJ
- F12 — SIDORÄCKE
- MITTRÄCKE
- VILTSTÄNGSEL
- KM — TRUMMOR

SKALA 1:2000 — 0 20 40 60 80 100 200 M

SKALA 1:200 — 0 1 2 4 6 8 10 12 14 16 18 20 m

OBS! VID A3 FORMAT GÄLLER HALVSKALA

REV	ANT	ÄNDRINGEN AVSER	GODK	DATUM	VV DATUM	VV DIARIENUMMER
B		REDAKTIONELL ÄNDRING	KAJ	2019-03-27		
A		REDAKTIONELL ÄNDRING	KAJ	2019-03-15		

VÄGPLAN	FASTSTÄLLELSEHANDLING

TRAFIKVERKET

E22, KARLSKRONA-NORRKÖPING
DELEN MÅLBÄCKEN-BÄLÖ
2 MÅLBÄCKEN – BÄLÖ
00 GEMENSAMT

KM 13/000 – 14/000

ILLUSTRATIONSKARTA

UPPDRAGSANSVARIG: L WAHLMAN	UPPDRAGSNUMMER: 1012072	KONSTRUKTIONSNR	FORMAT: A1	SKALA: H=1:200 L=1:2000
KONSTR: K PERSSON	GRANSK: M BERGGREN			
ÖREBRO L WAHLMAN	2018-09-05	OBJEKT NR: 149043	RITNINGSNR: 2 00 T 05 05	REV: B

Ritning Z:\CAD\Vv\Z\1\Vägar\2001\05\dwg Skapad av: Jonasson Karin 2019 3 29 15:53